
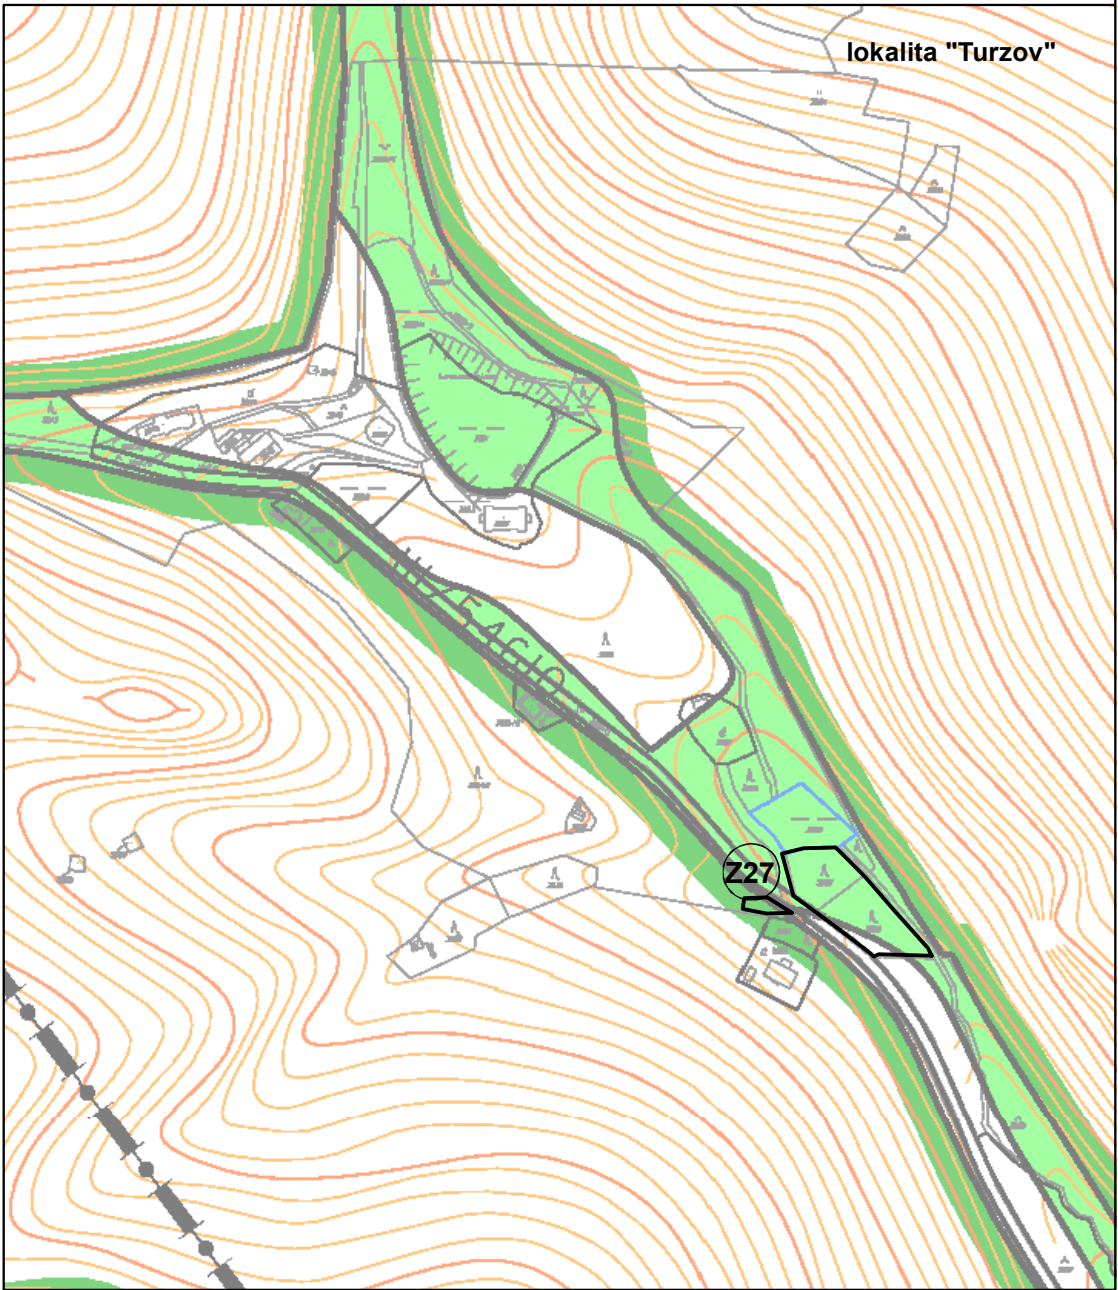
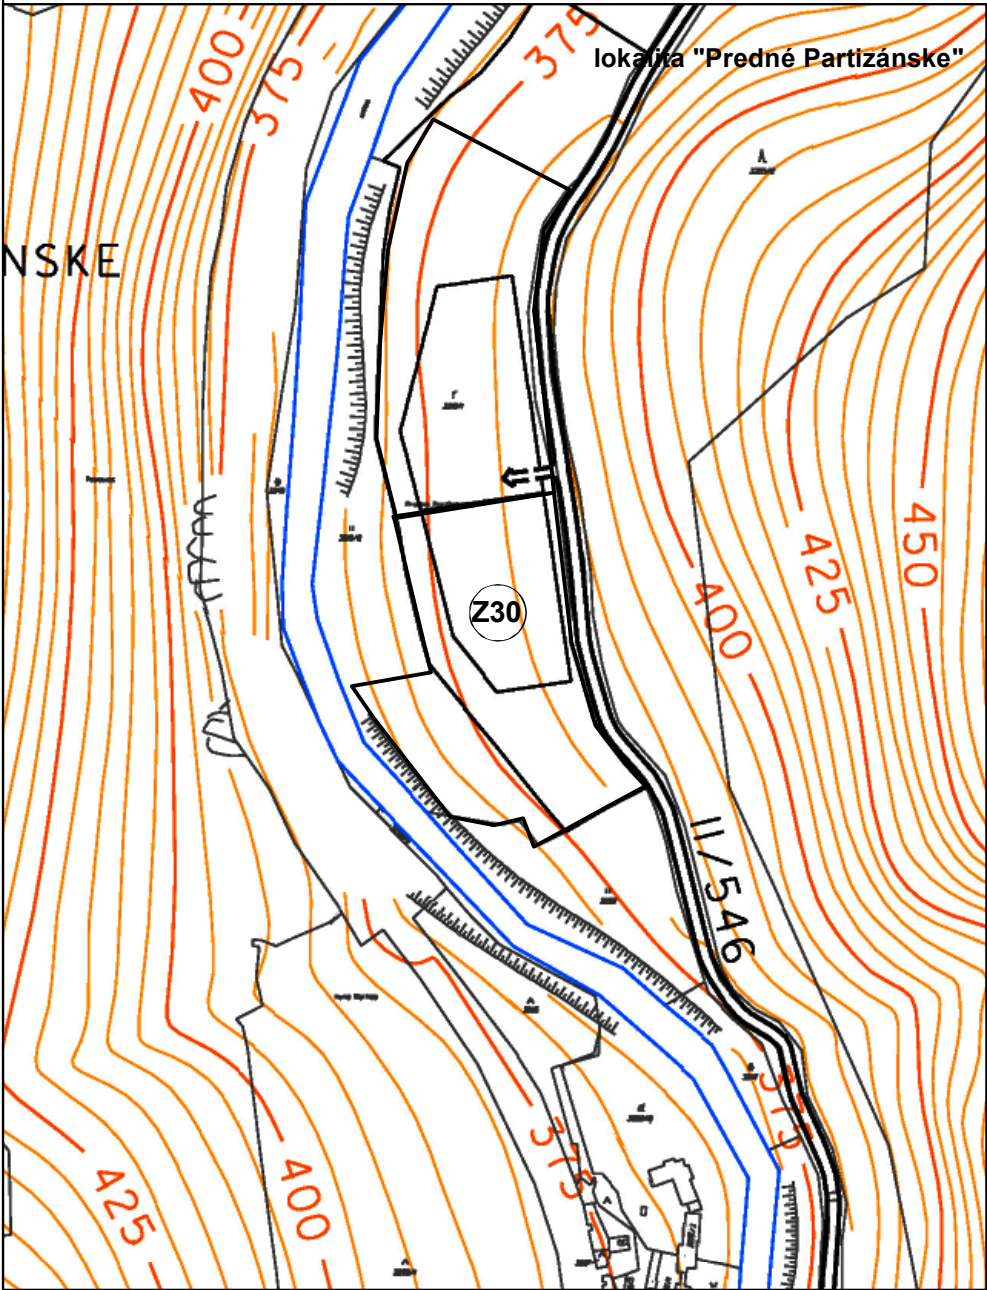


ÚPN - SÚ GELNICA
zmeny a doplnky č.2

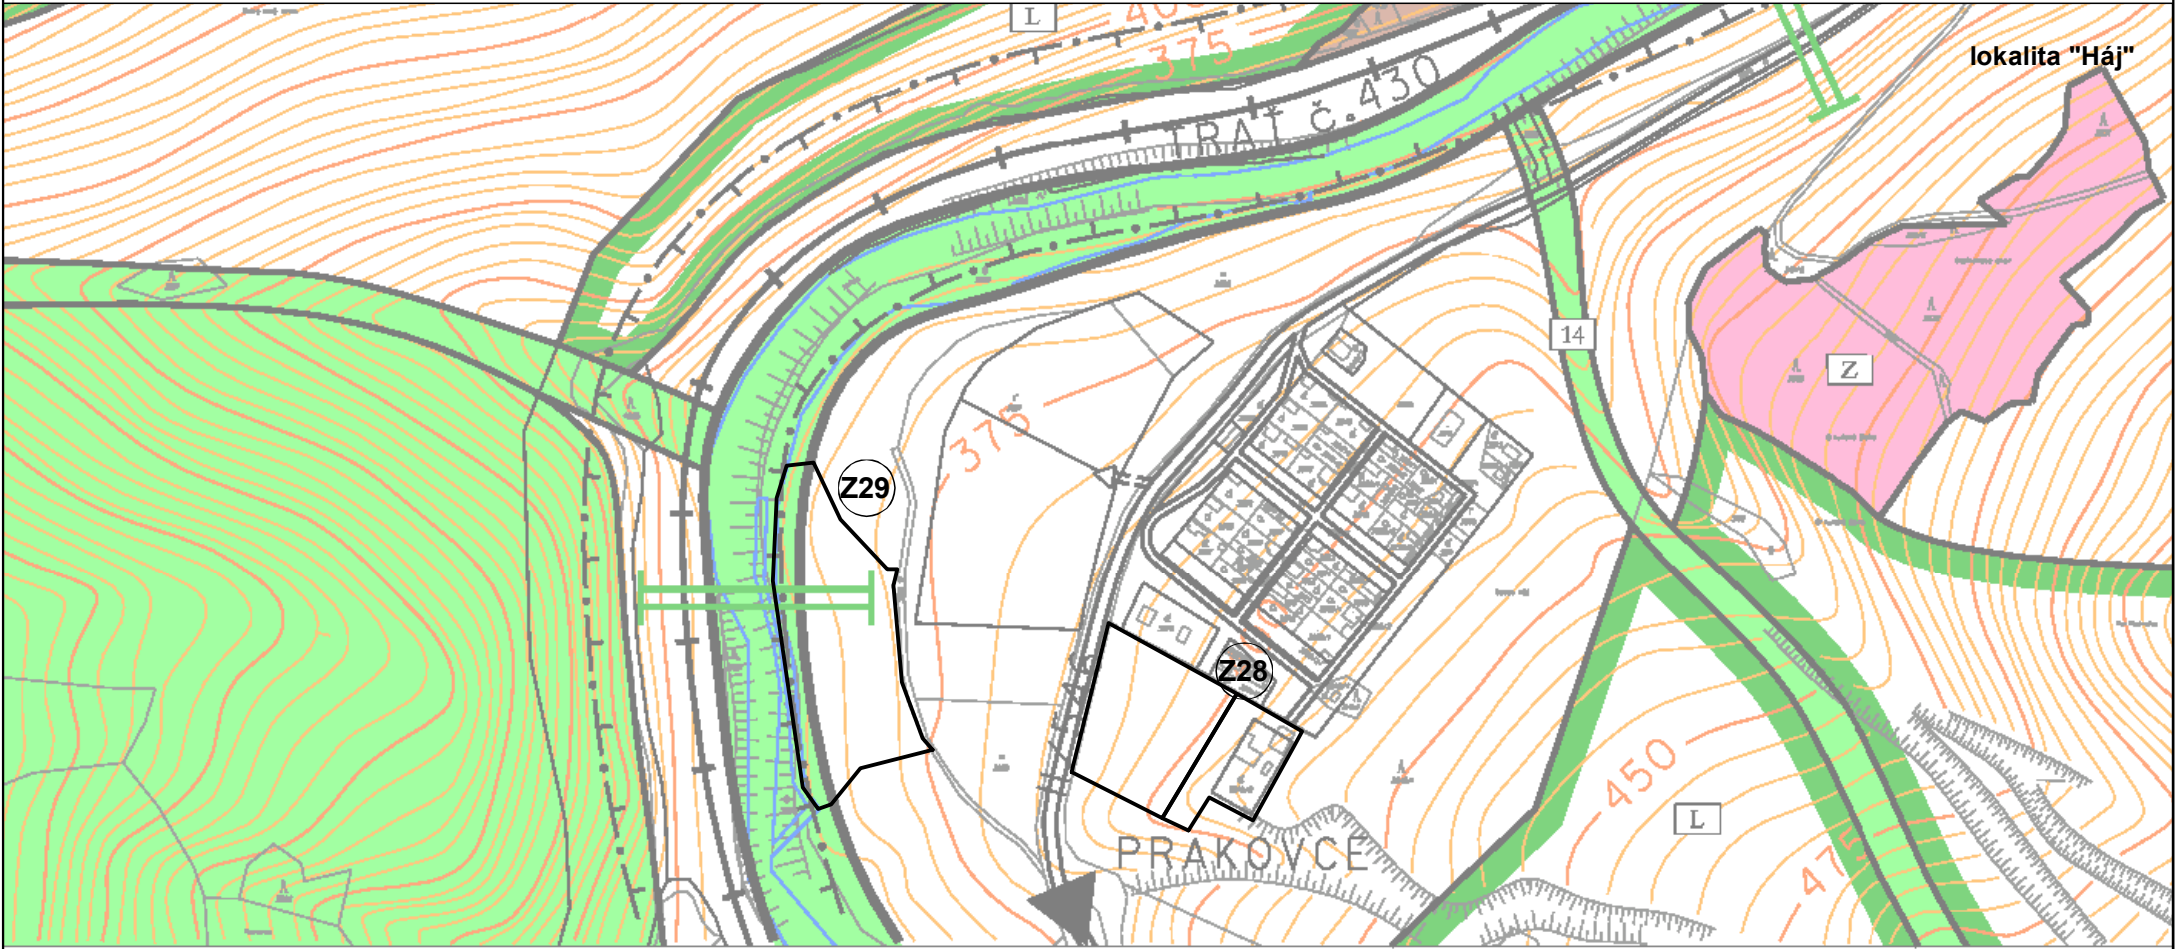

- LOKALITY ZAD Č.2
- OZNAČENIE LOKALÍT ZAD Č.2

ING.ARCH. VIKTOR MALINOVSKÝ Rázusova 44, 040 01 Košice mobil: 0905 435 705 e-mail: malinovskyy@malinovskyy.sk www.malinovskyy.sk	objednávateľ: mesto GELNICA
	spracovateľ: ing.arch. Viktor Malinovský
	obsah výkresu: PRIEMET MÚSES
č.výkresu 9d	názov akcie: územný plán sídelného útvaru Gelnica zmeny a doplnky č.2
	mierka 1: 5 000 dátum: december 2021