

PRÍLOHA č. 3

Prehľadná situácia umiestnenia navrhovanej činnosti

Mapový podklad © Úrad geodézie, kartografie a katastra Slovenskej republiky



PRÍLOHA č. 4
Satelitná snímka

© Úrad geodézie, kartografie a katastra Slovenskej republiky




DOTKNUTÉ EXISTUJÚCE STAVEBNÉ OBJEKTY

PRÍLOHA č. 5

ÚPN sídelného útvaru Martin – komplexný urbanistický návrh


Zdroj: ÚPN sídelného útvaru Martin – návrh riešenia (Jankovič, 1998)

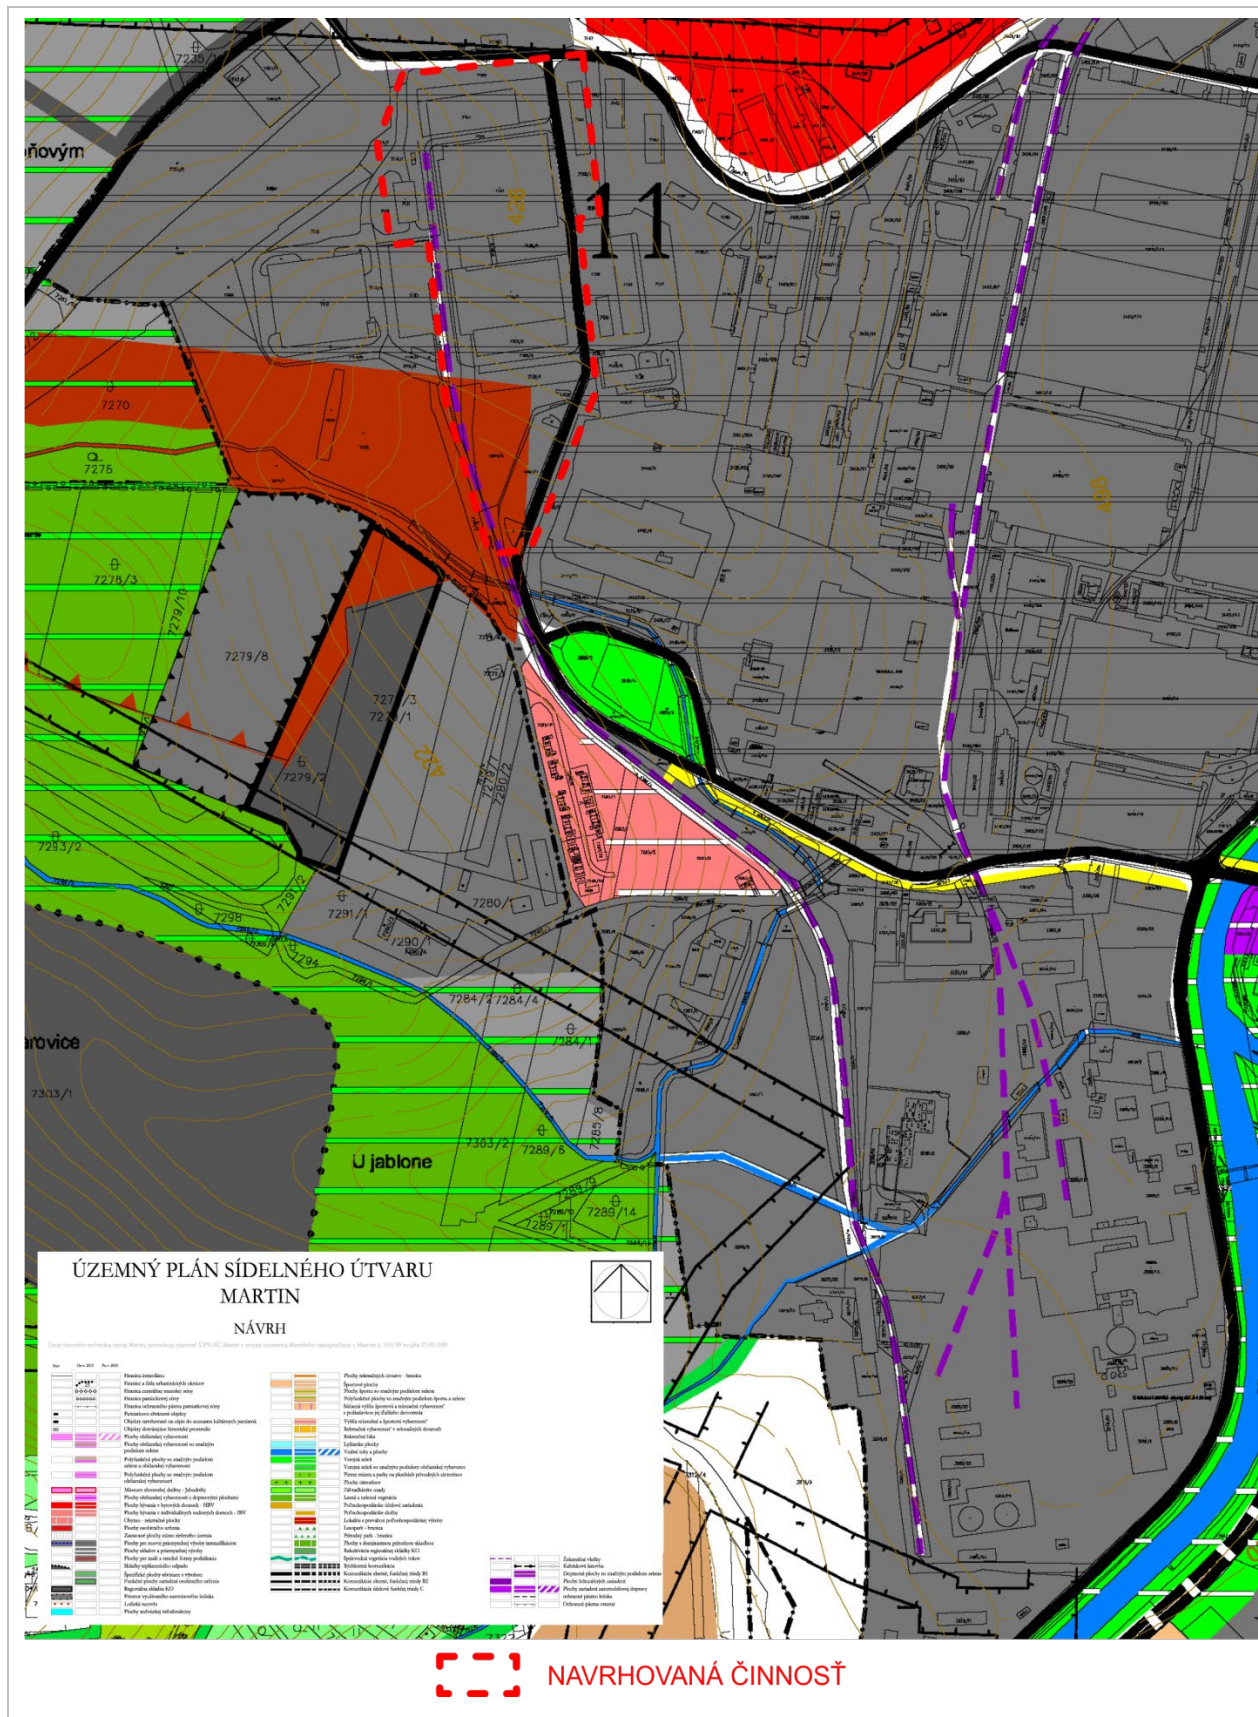

PRÍLOHA č. 6

Celková situácia a dopravné riešenie v rámci areálu


Zdroj: BIOELEKTRA SE

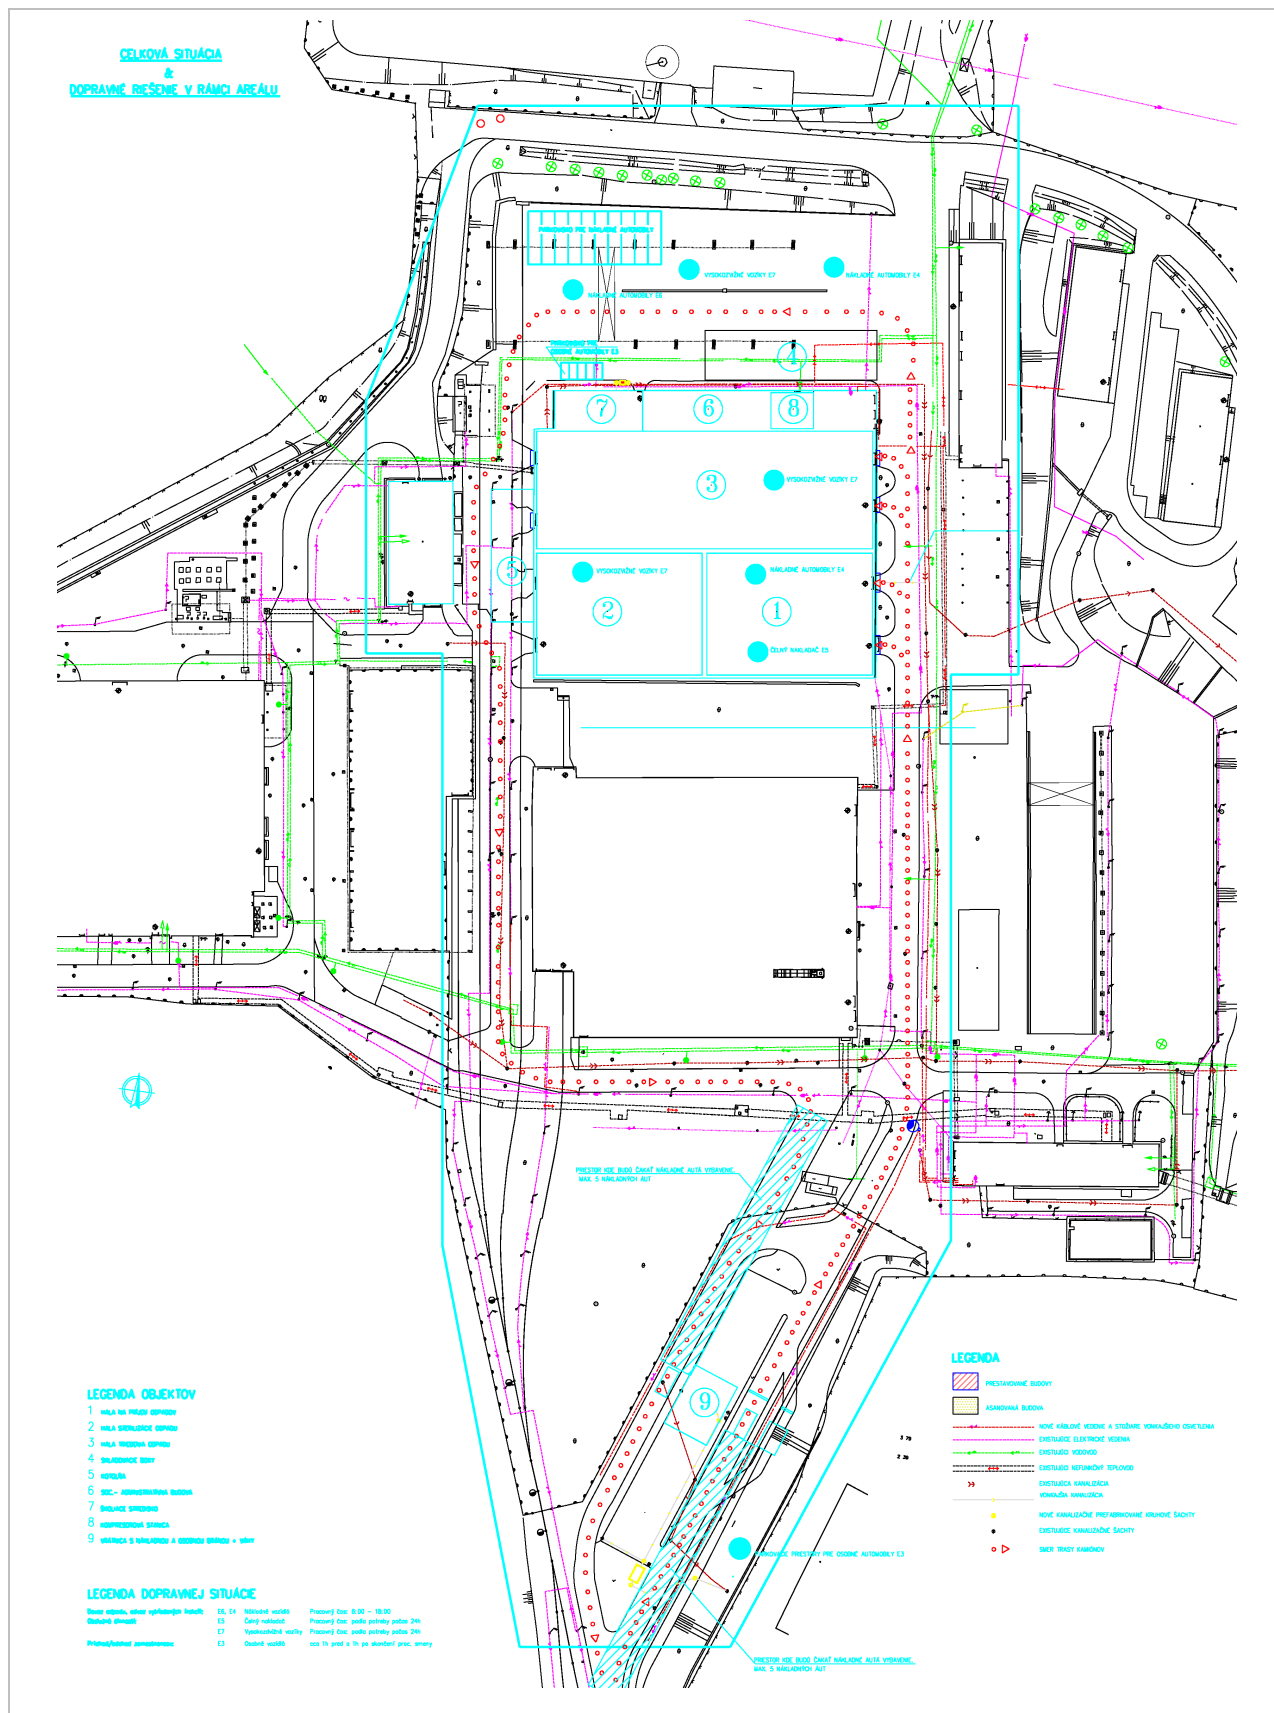

PRÍLOHA č. 8

Zameranie existujúceho stavu – pôdorys na kóte +9300


Zdroj: BIOELEKTRA SE

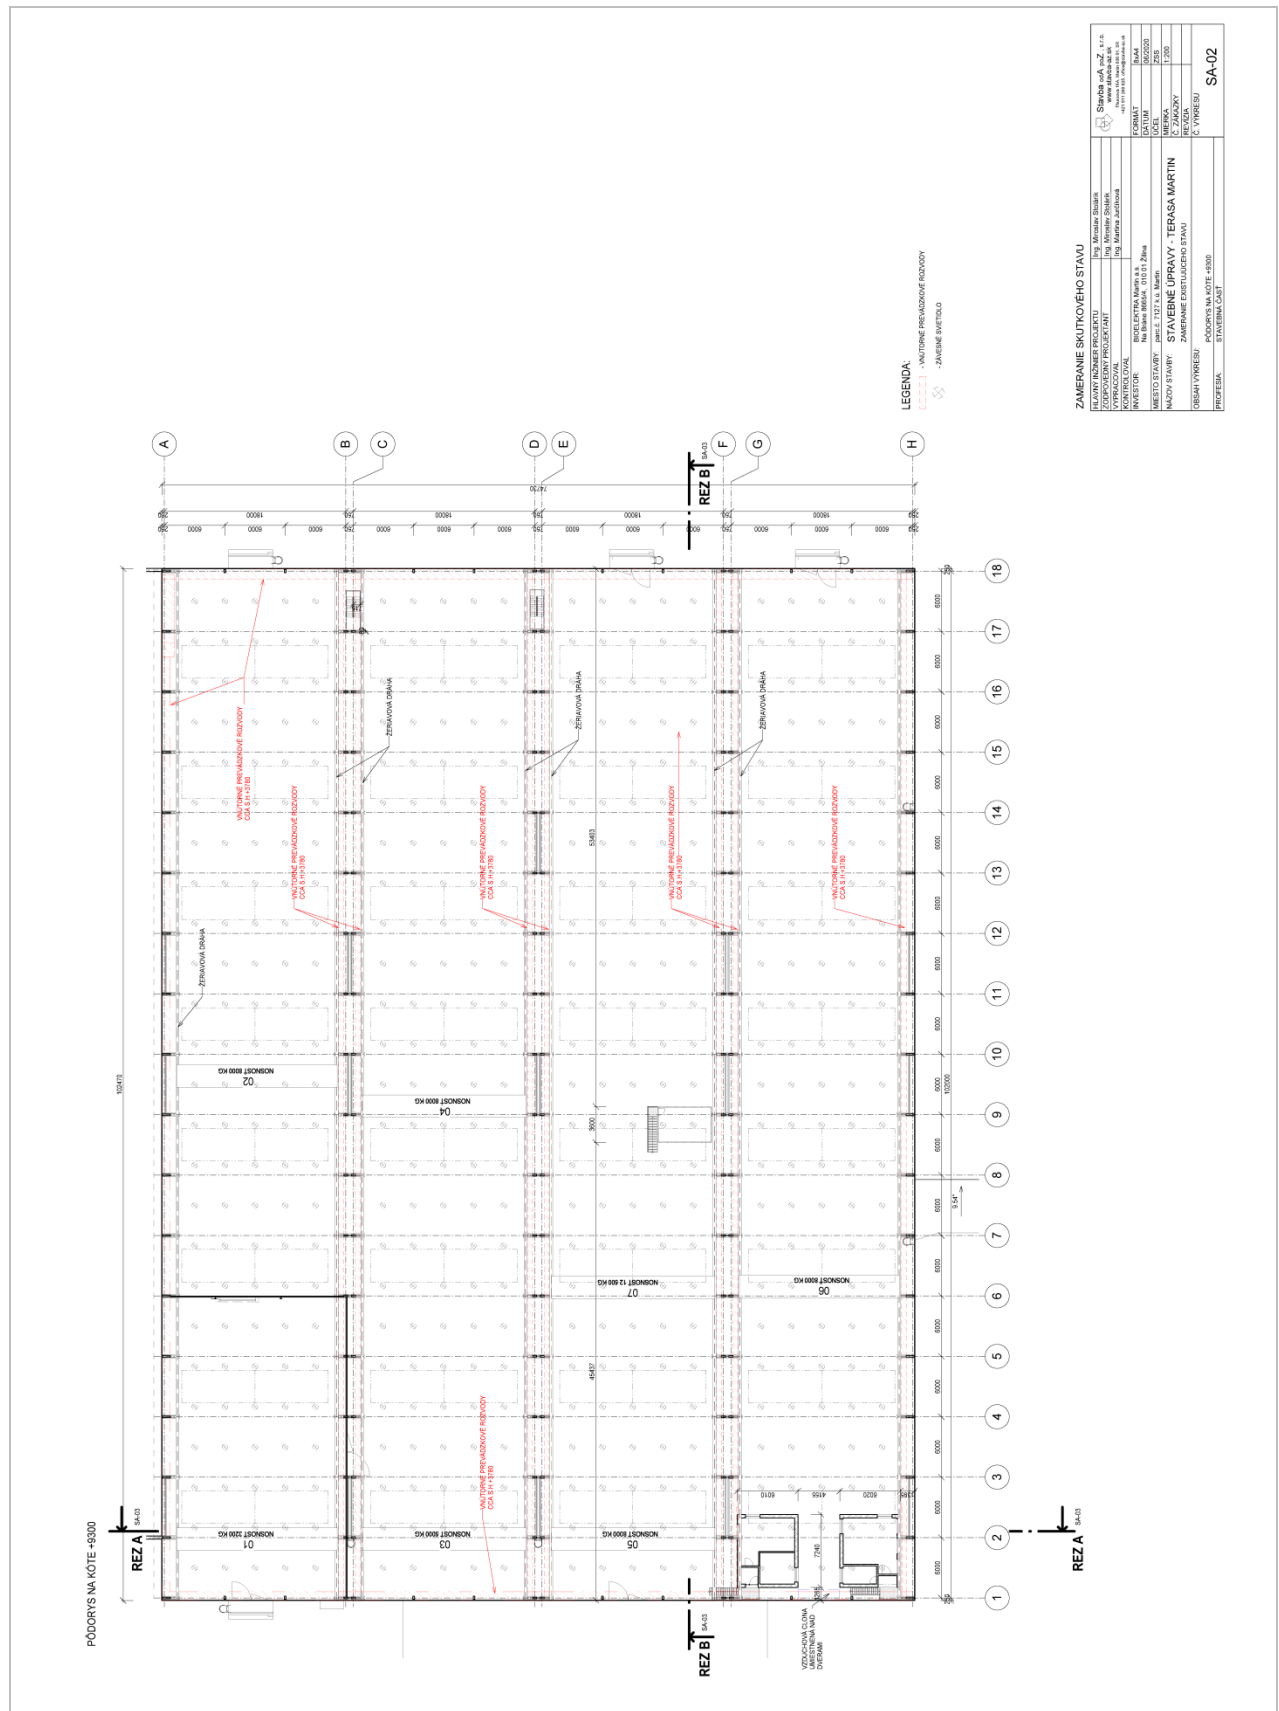

PRÍLOHA č. 9

Zameranie existujúceho stavu – rezy

Zdroj: BIOELEKTRA SE

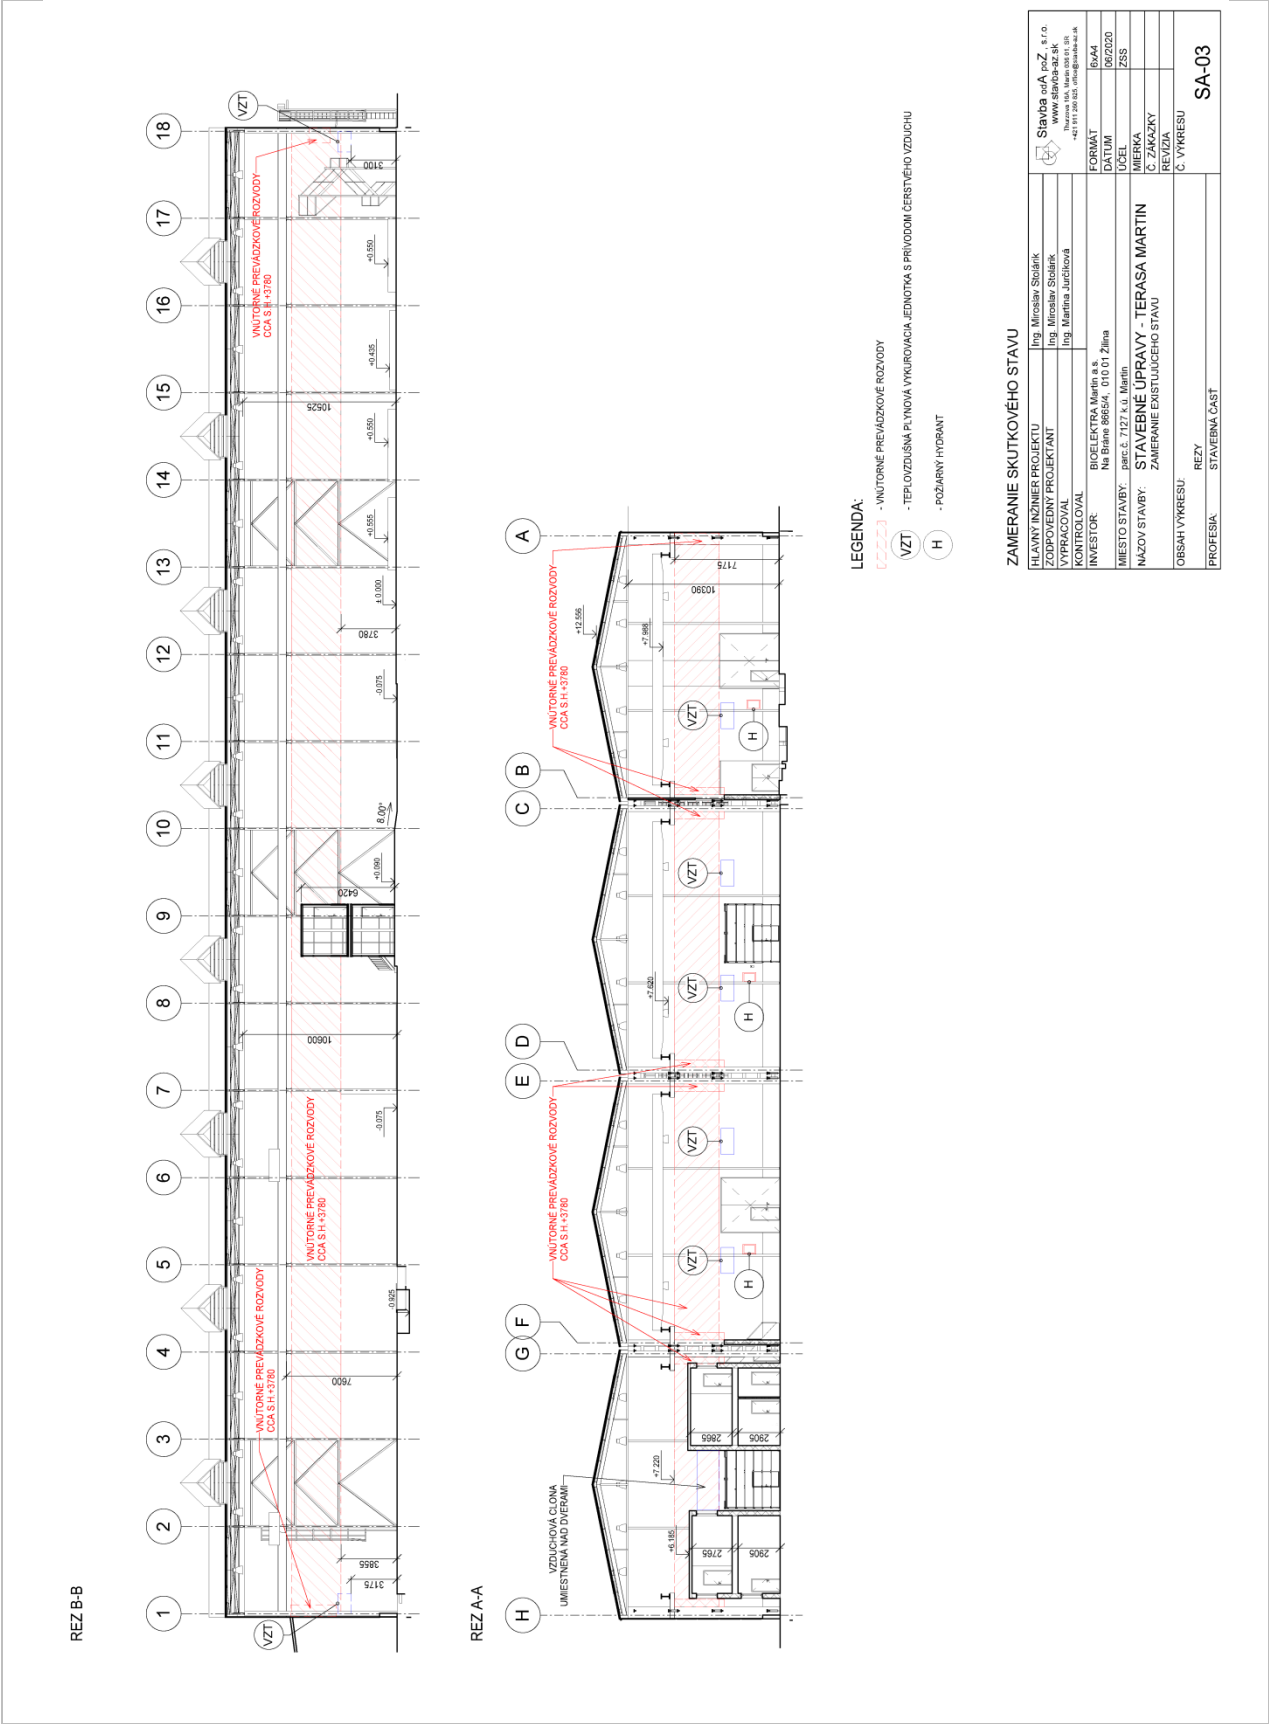

PRÍLOHA č. 10

Zameranie existujúceho stavu – pohľady

Zdroj: BIOELEKTRA SE

