


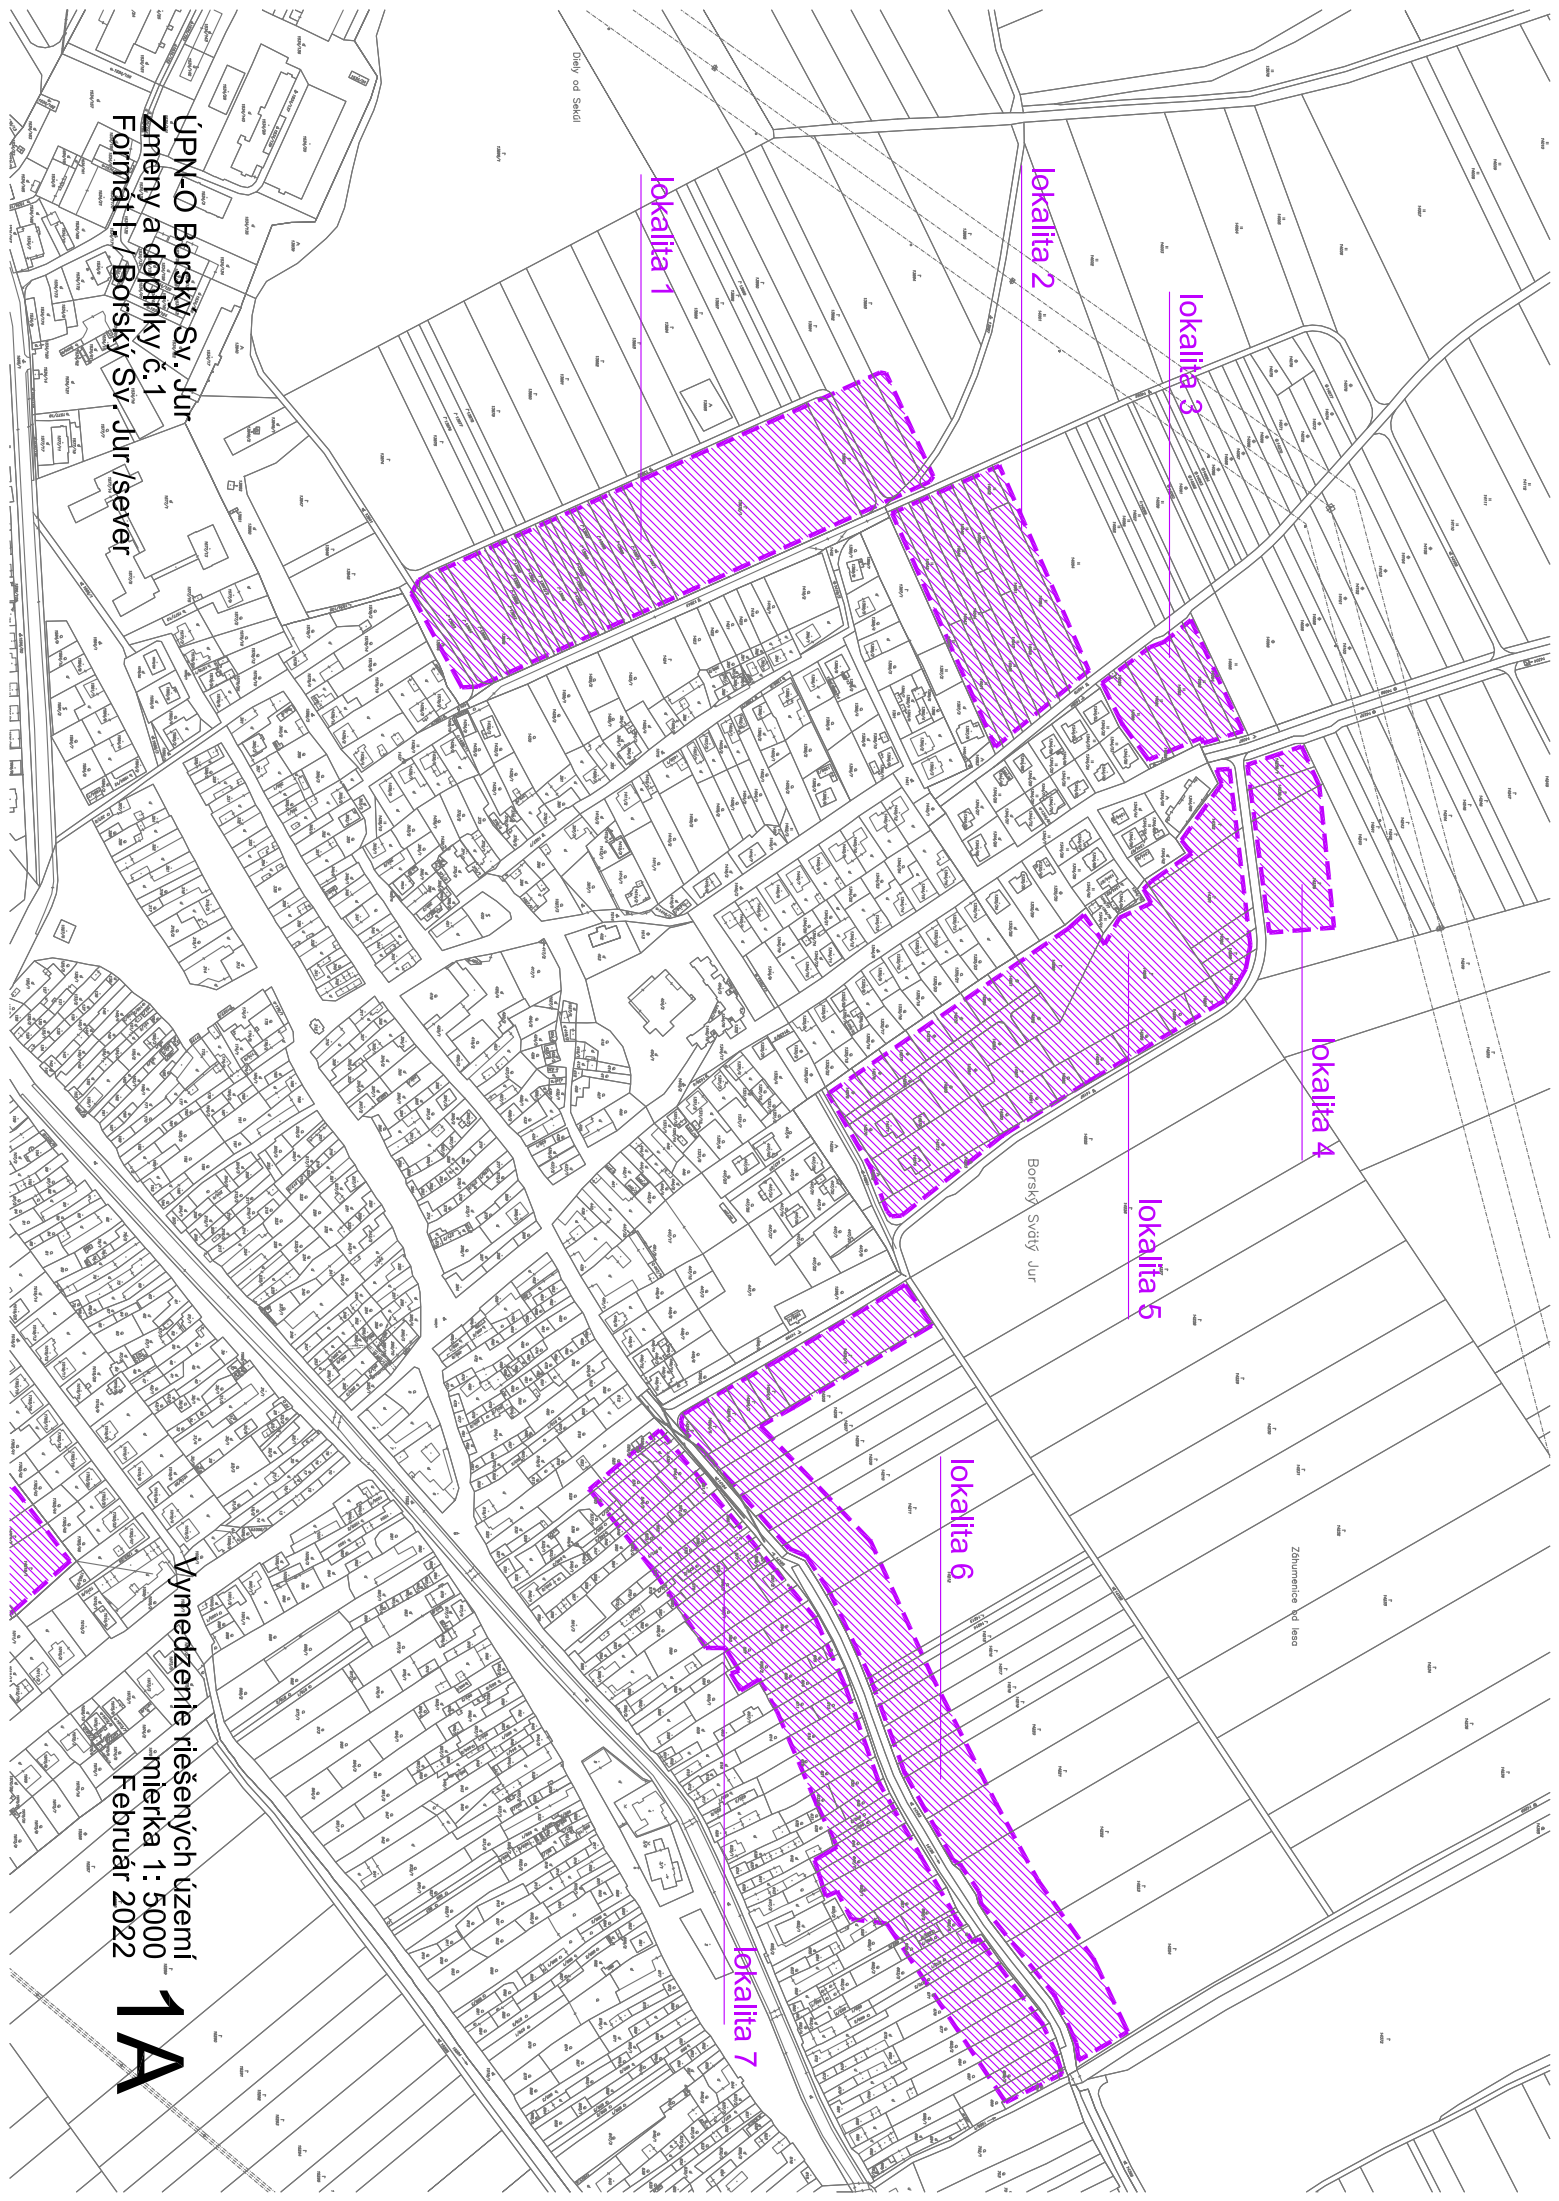

lokalita 1

lokalita 2

lokalita 3

lokalita 4

lokalita 5

lokalita 6

lokalita 7

ÚPN-O Borský Sv. Jur
Zmeny a doplnky č.1
Forma I - Borský Sv. Jur /sever

Vymedzenie riešených území
- mierka 1: 5000
Február 2022

1A