


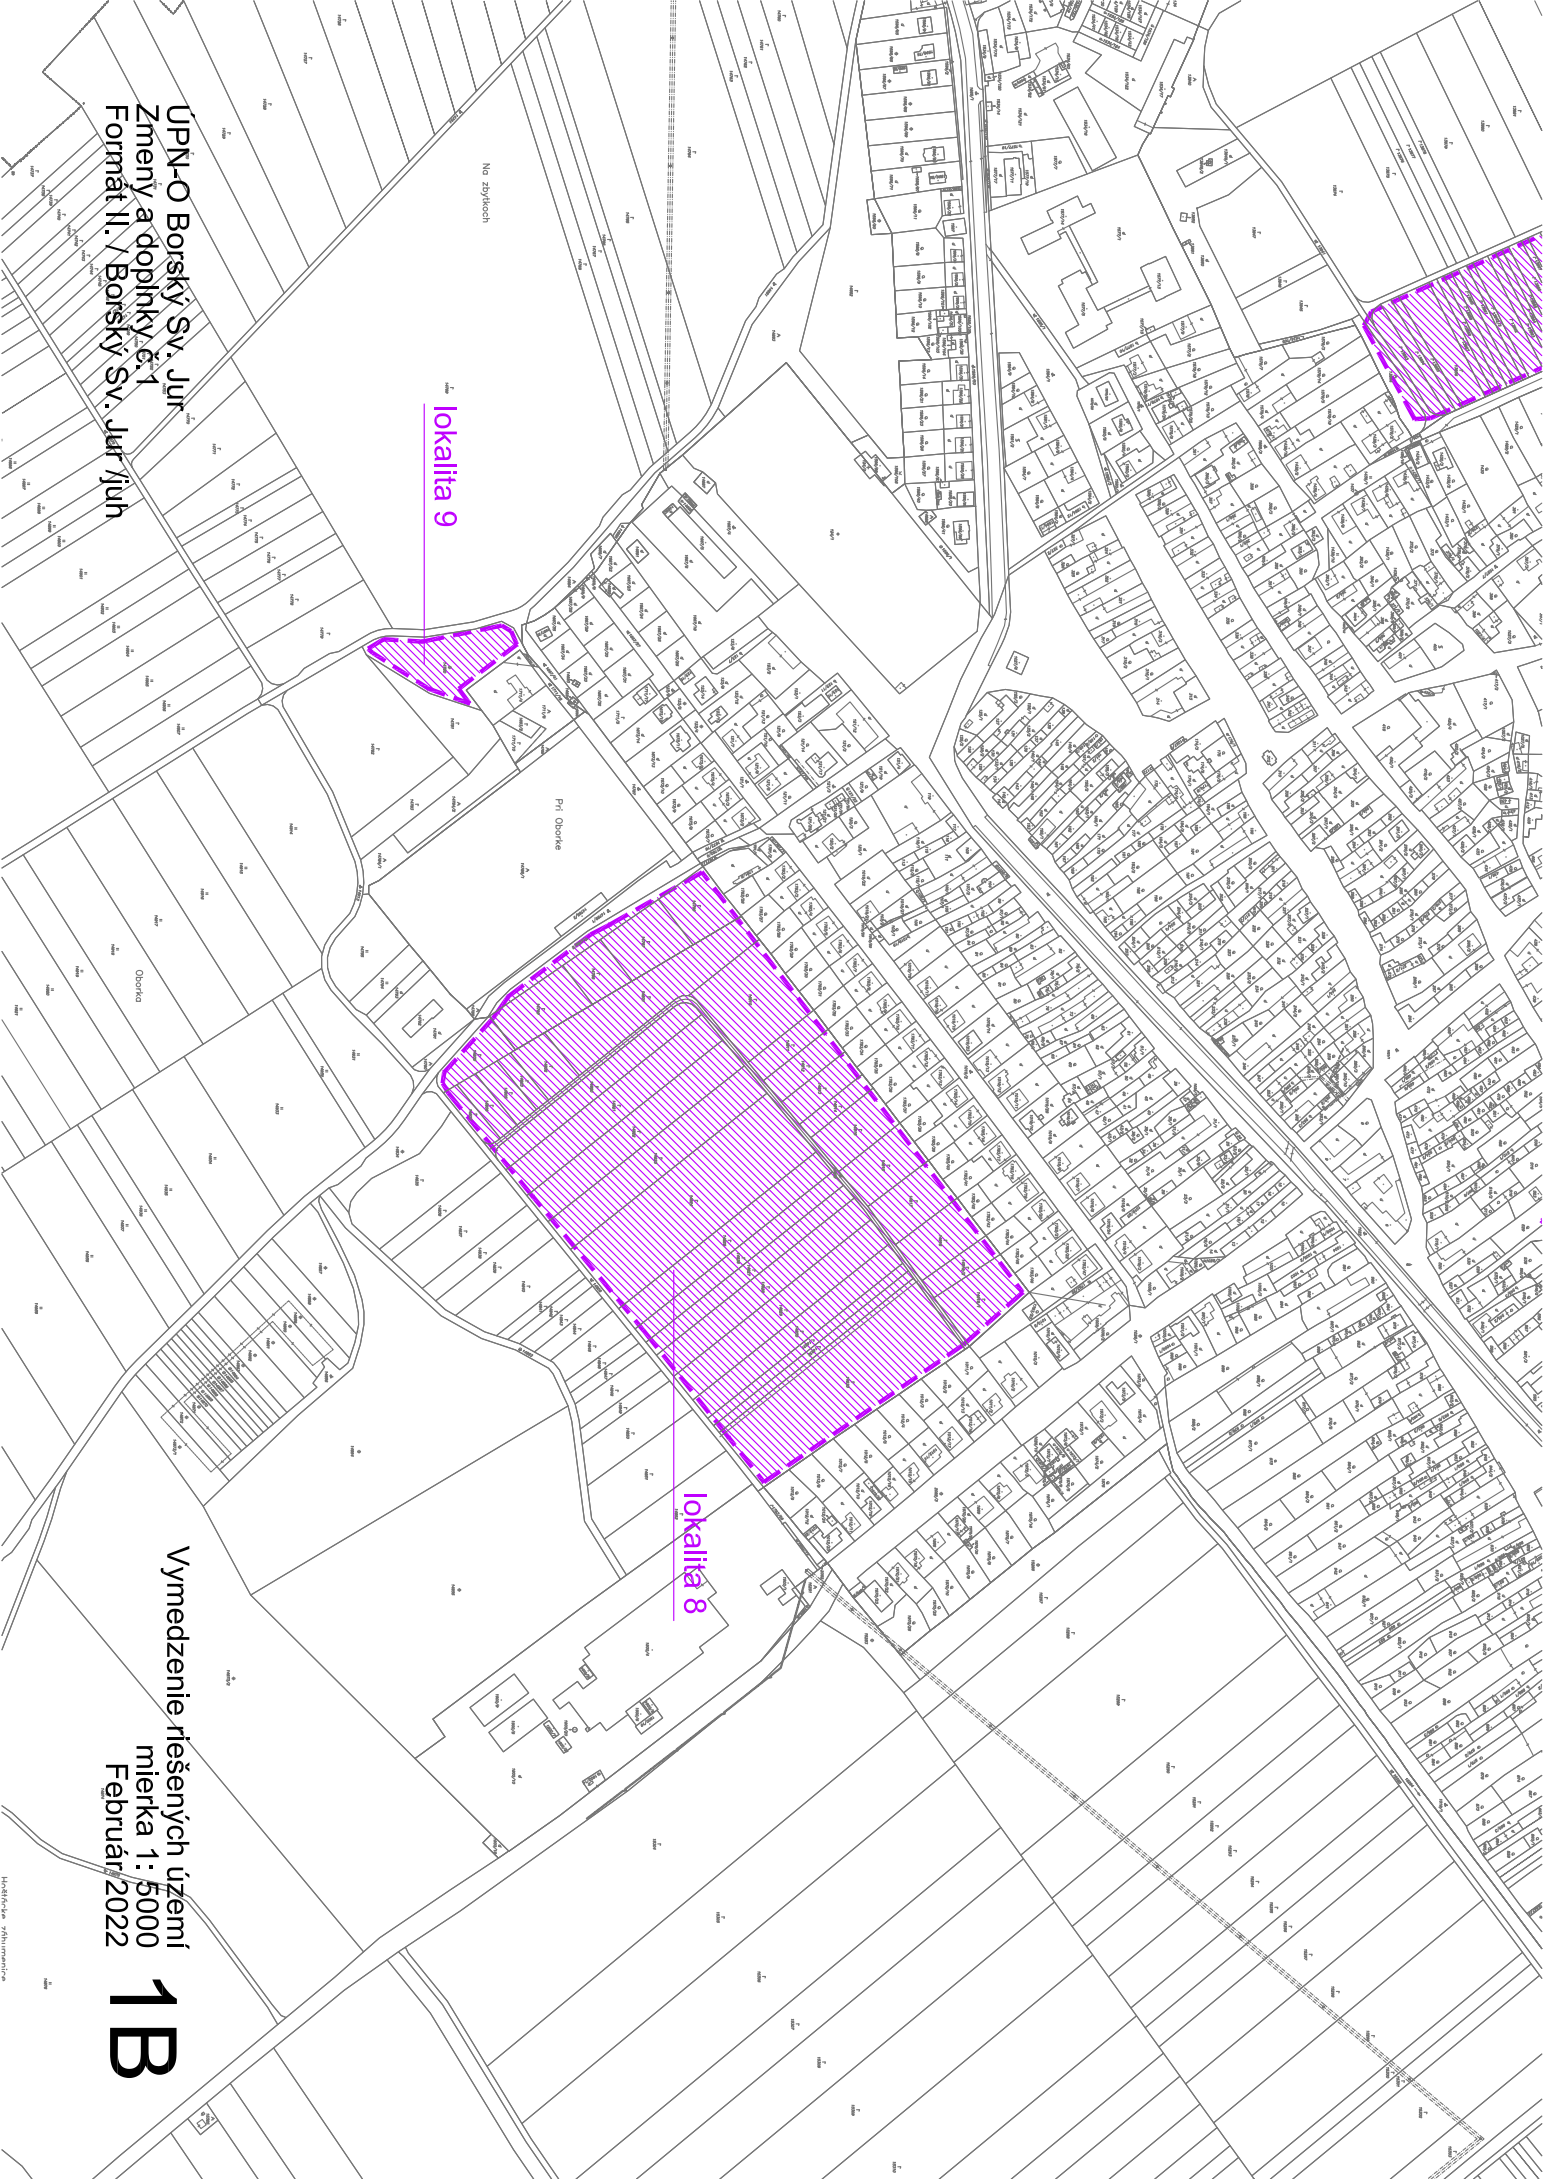

UPN-O Borský Sv. Jur
Zmeny a doplnky č.1
Formát II. / Borský Sv. Jur juh

Vymedzenie riešených území
mierka 1: 5000
Február 2022

1B