


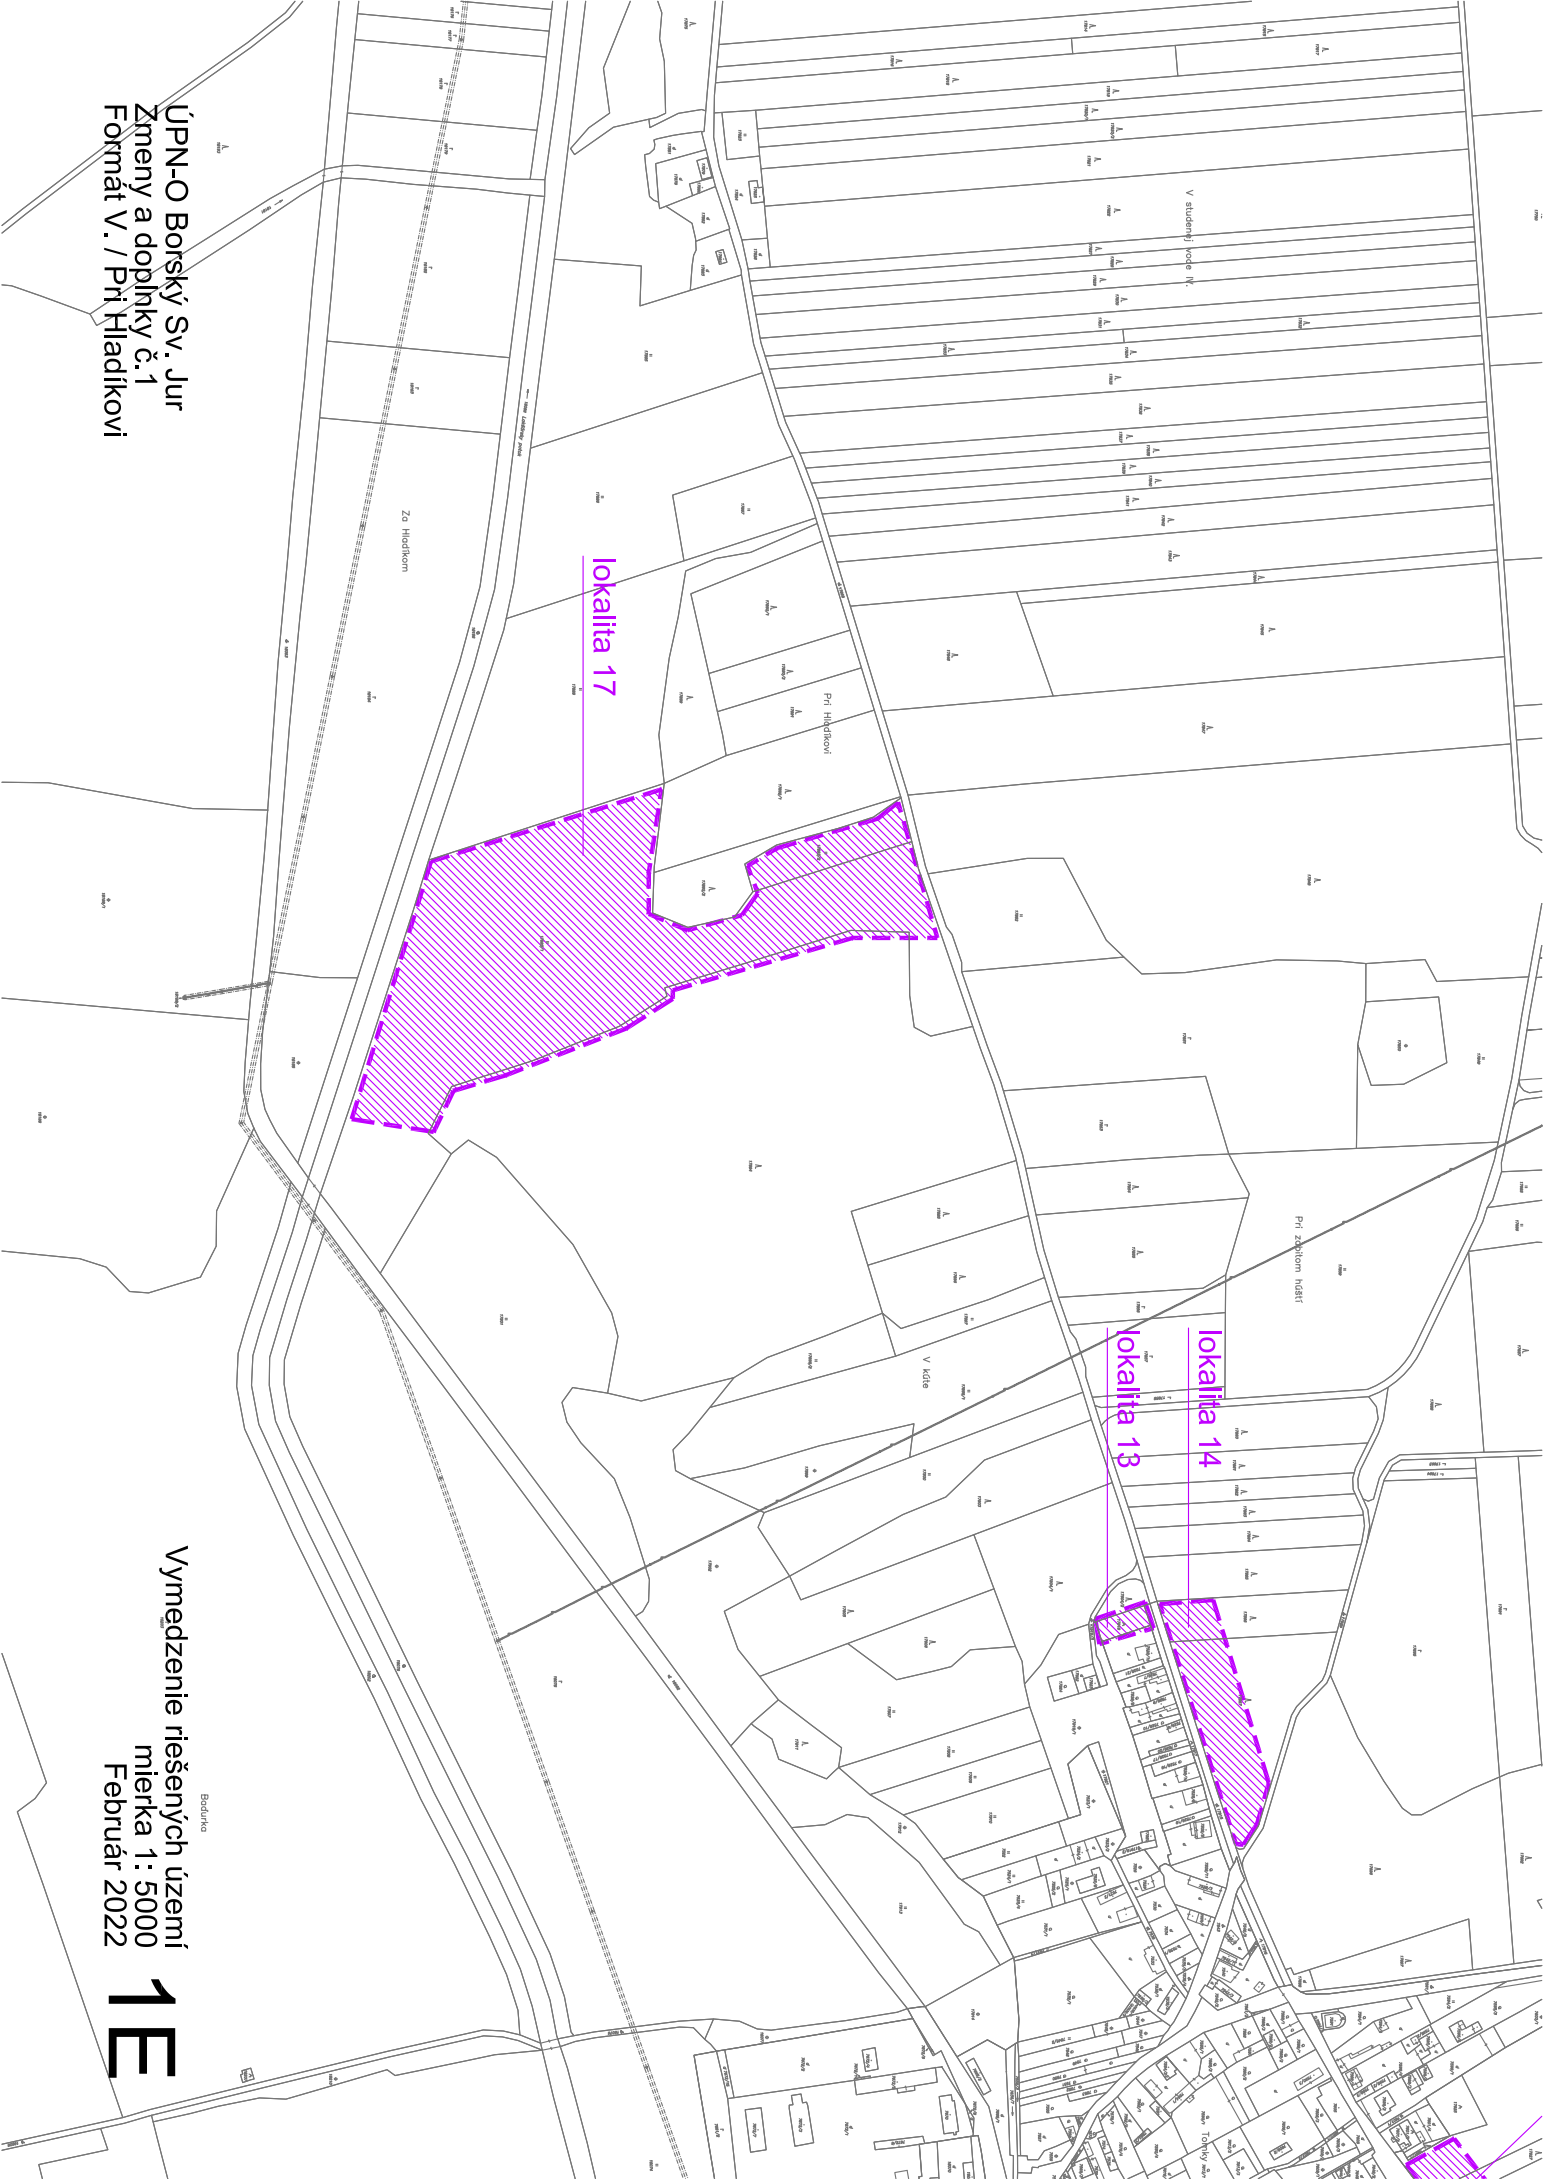

ÚPN-O Borský Sv. Jur
Zmeny a doplnky č.1
Formát V. / Pri Hladkovi

Vymedzenie riešených území
mierka 1: 5000
Február 2022

1E