


Záhrumnice od leso

Borský Svätý Jur

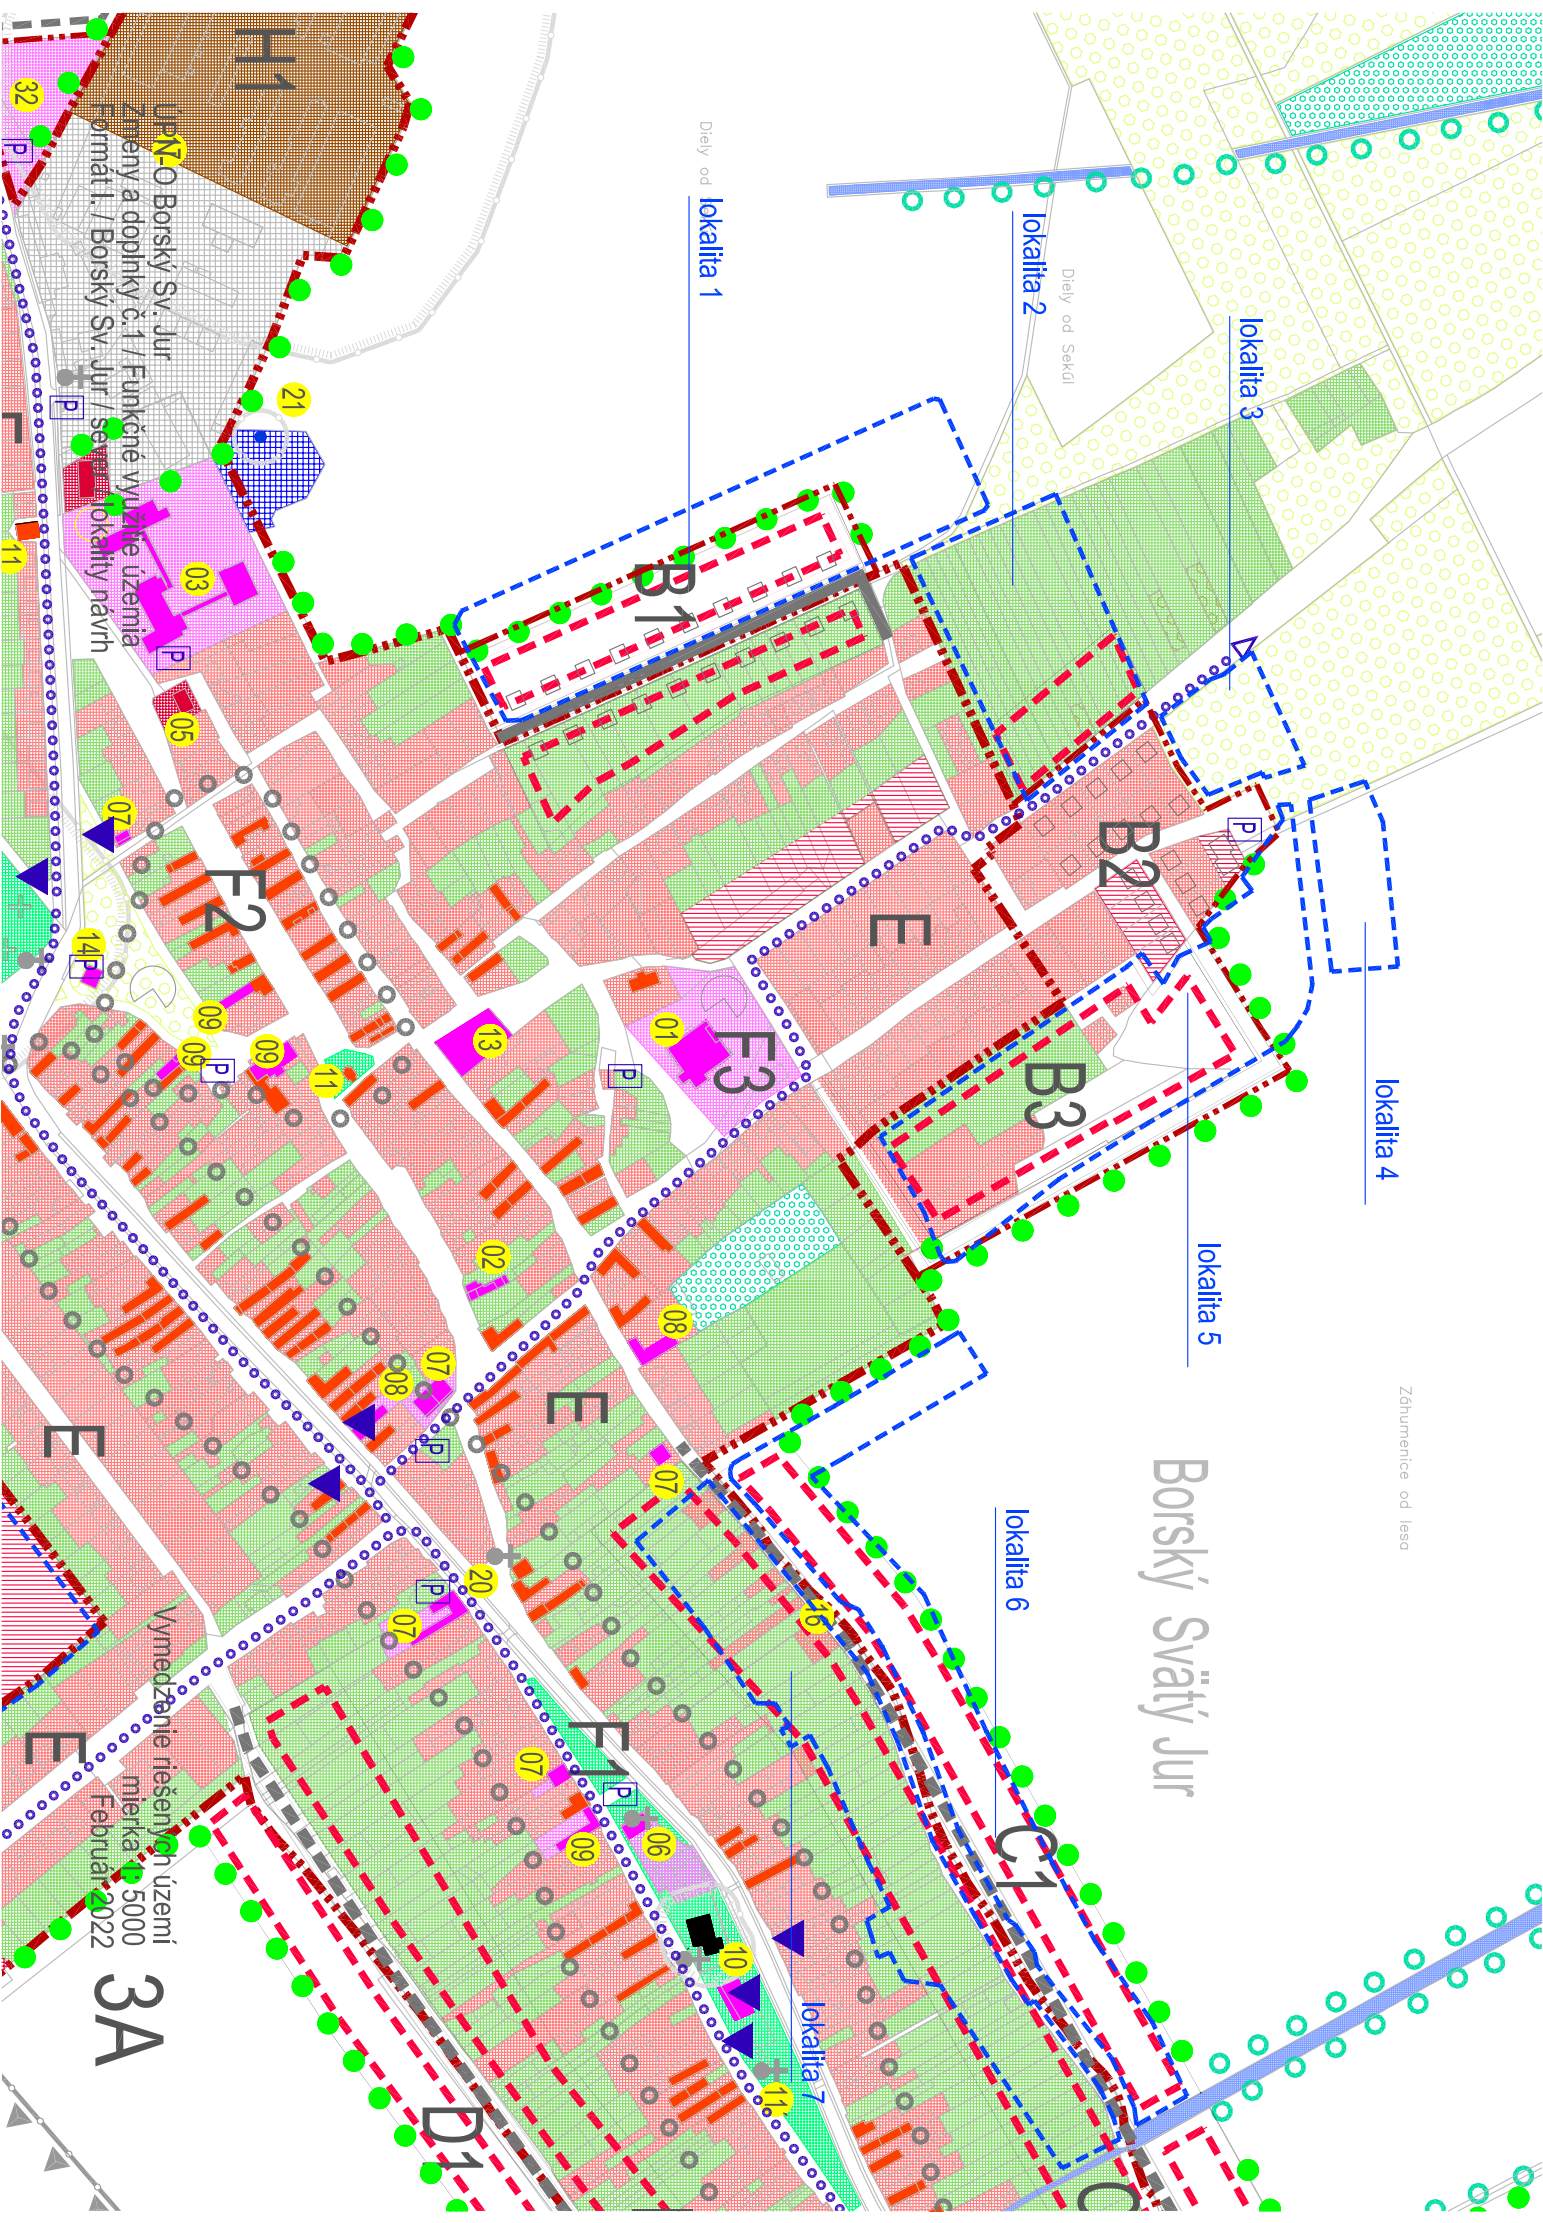

Diely od Sekai

lokalita 2

lokalita 3

lokalita 4

lokalita 5

lokalita 6

lokalita 7

Diely od lokalita 1

UPN-O Borský Sv. Jur
Zmeny a doplnky č. 1 / Funkčné využitie územia
Formát I. / Borský Sv. Jur / severná lokalita návrh

Vymedzenie riešeného územia
mierka 1:5000
Február 2022

3A