


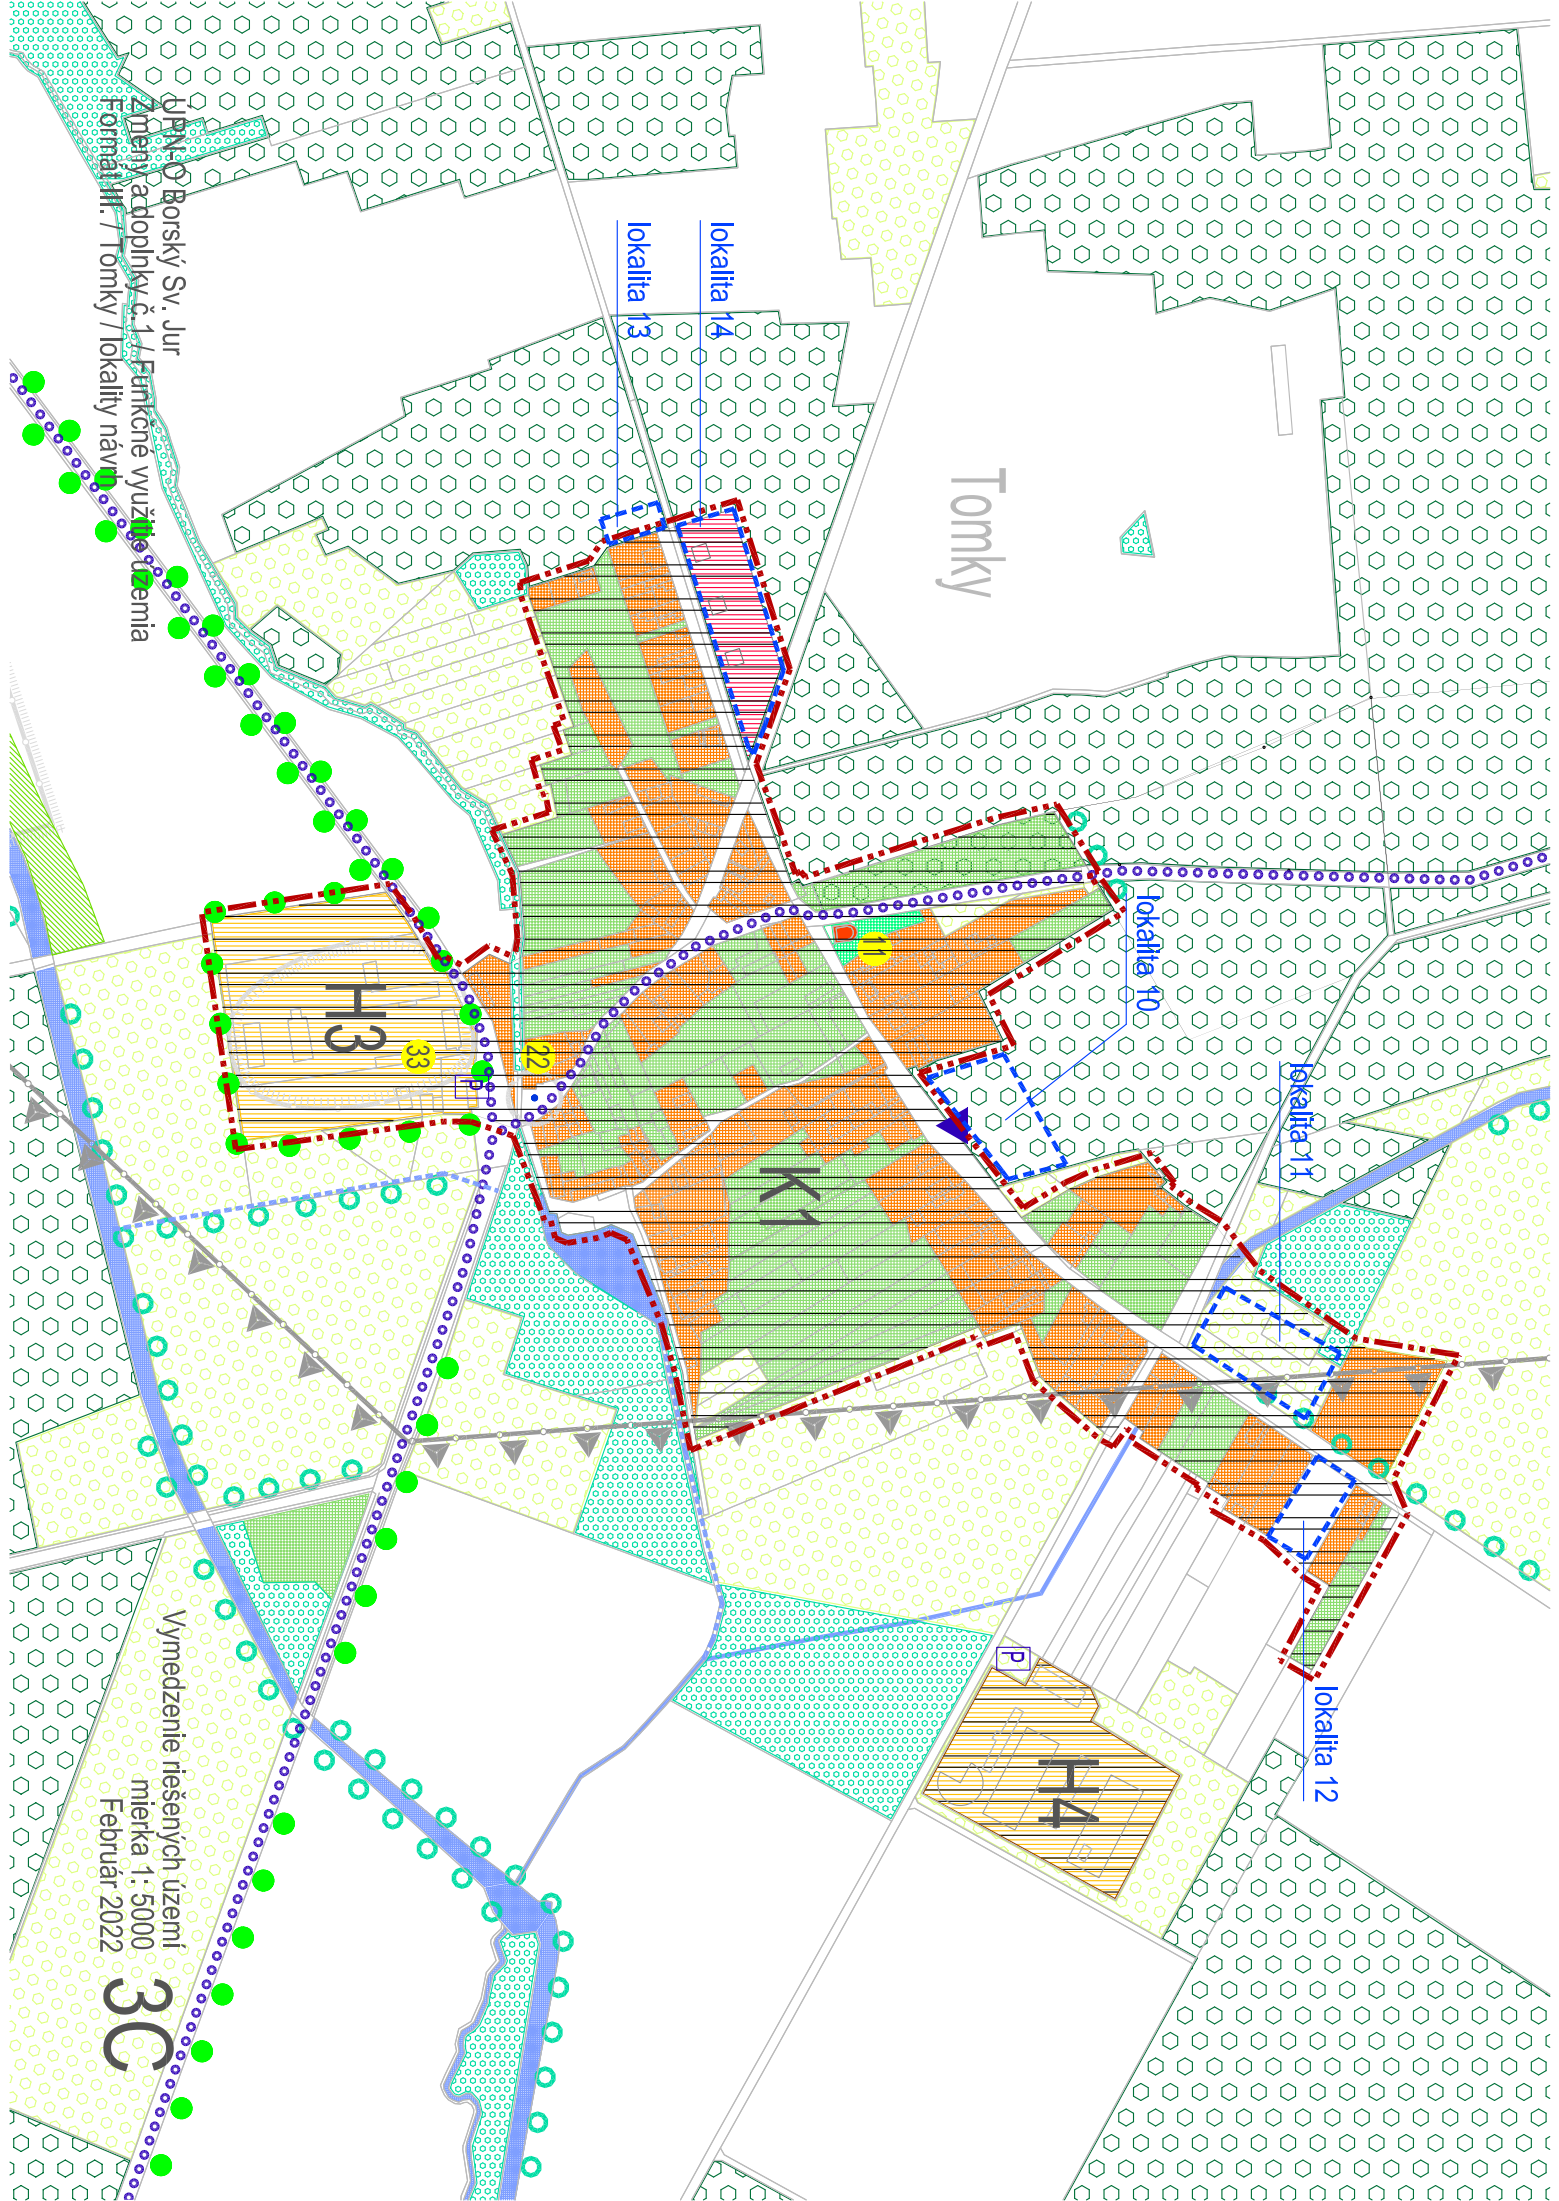

Tomky

lokalita 14

lokalita 13

lokalita 10

lokalita 11

lokalita 12

H3

K1

H4

33

22

P

ÚPN - O Borský Sv. Jur
Zmeny v doplnku č. 1 / Funkčné využitie územia
Forma III. / Tomky / lokalita návrh

Vymedzenie riešených území
mierka 1 : 5000
Február 2022

30