


ÚZEMNÝ PLÁN OBCE BUDIMÍR NÁVRH M 1 : 10 000


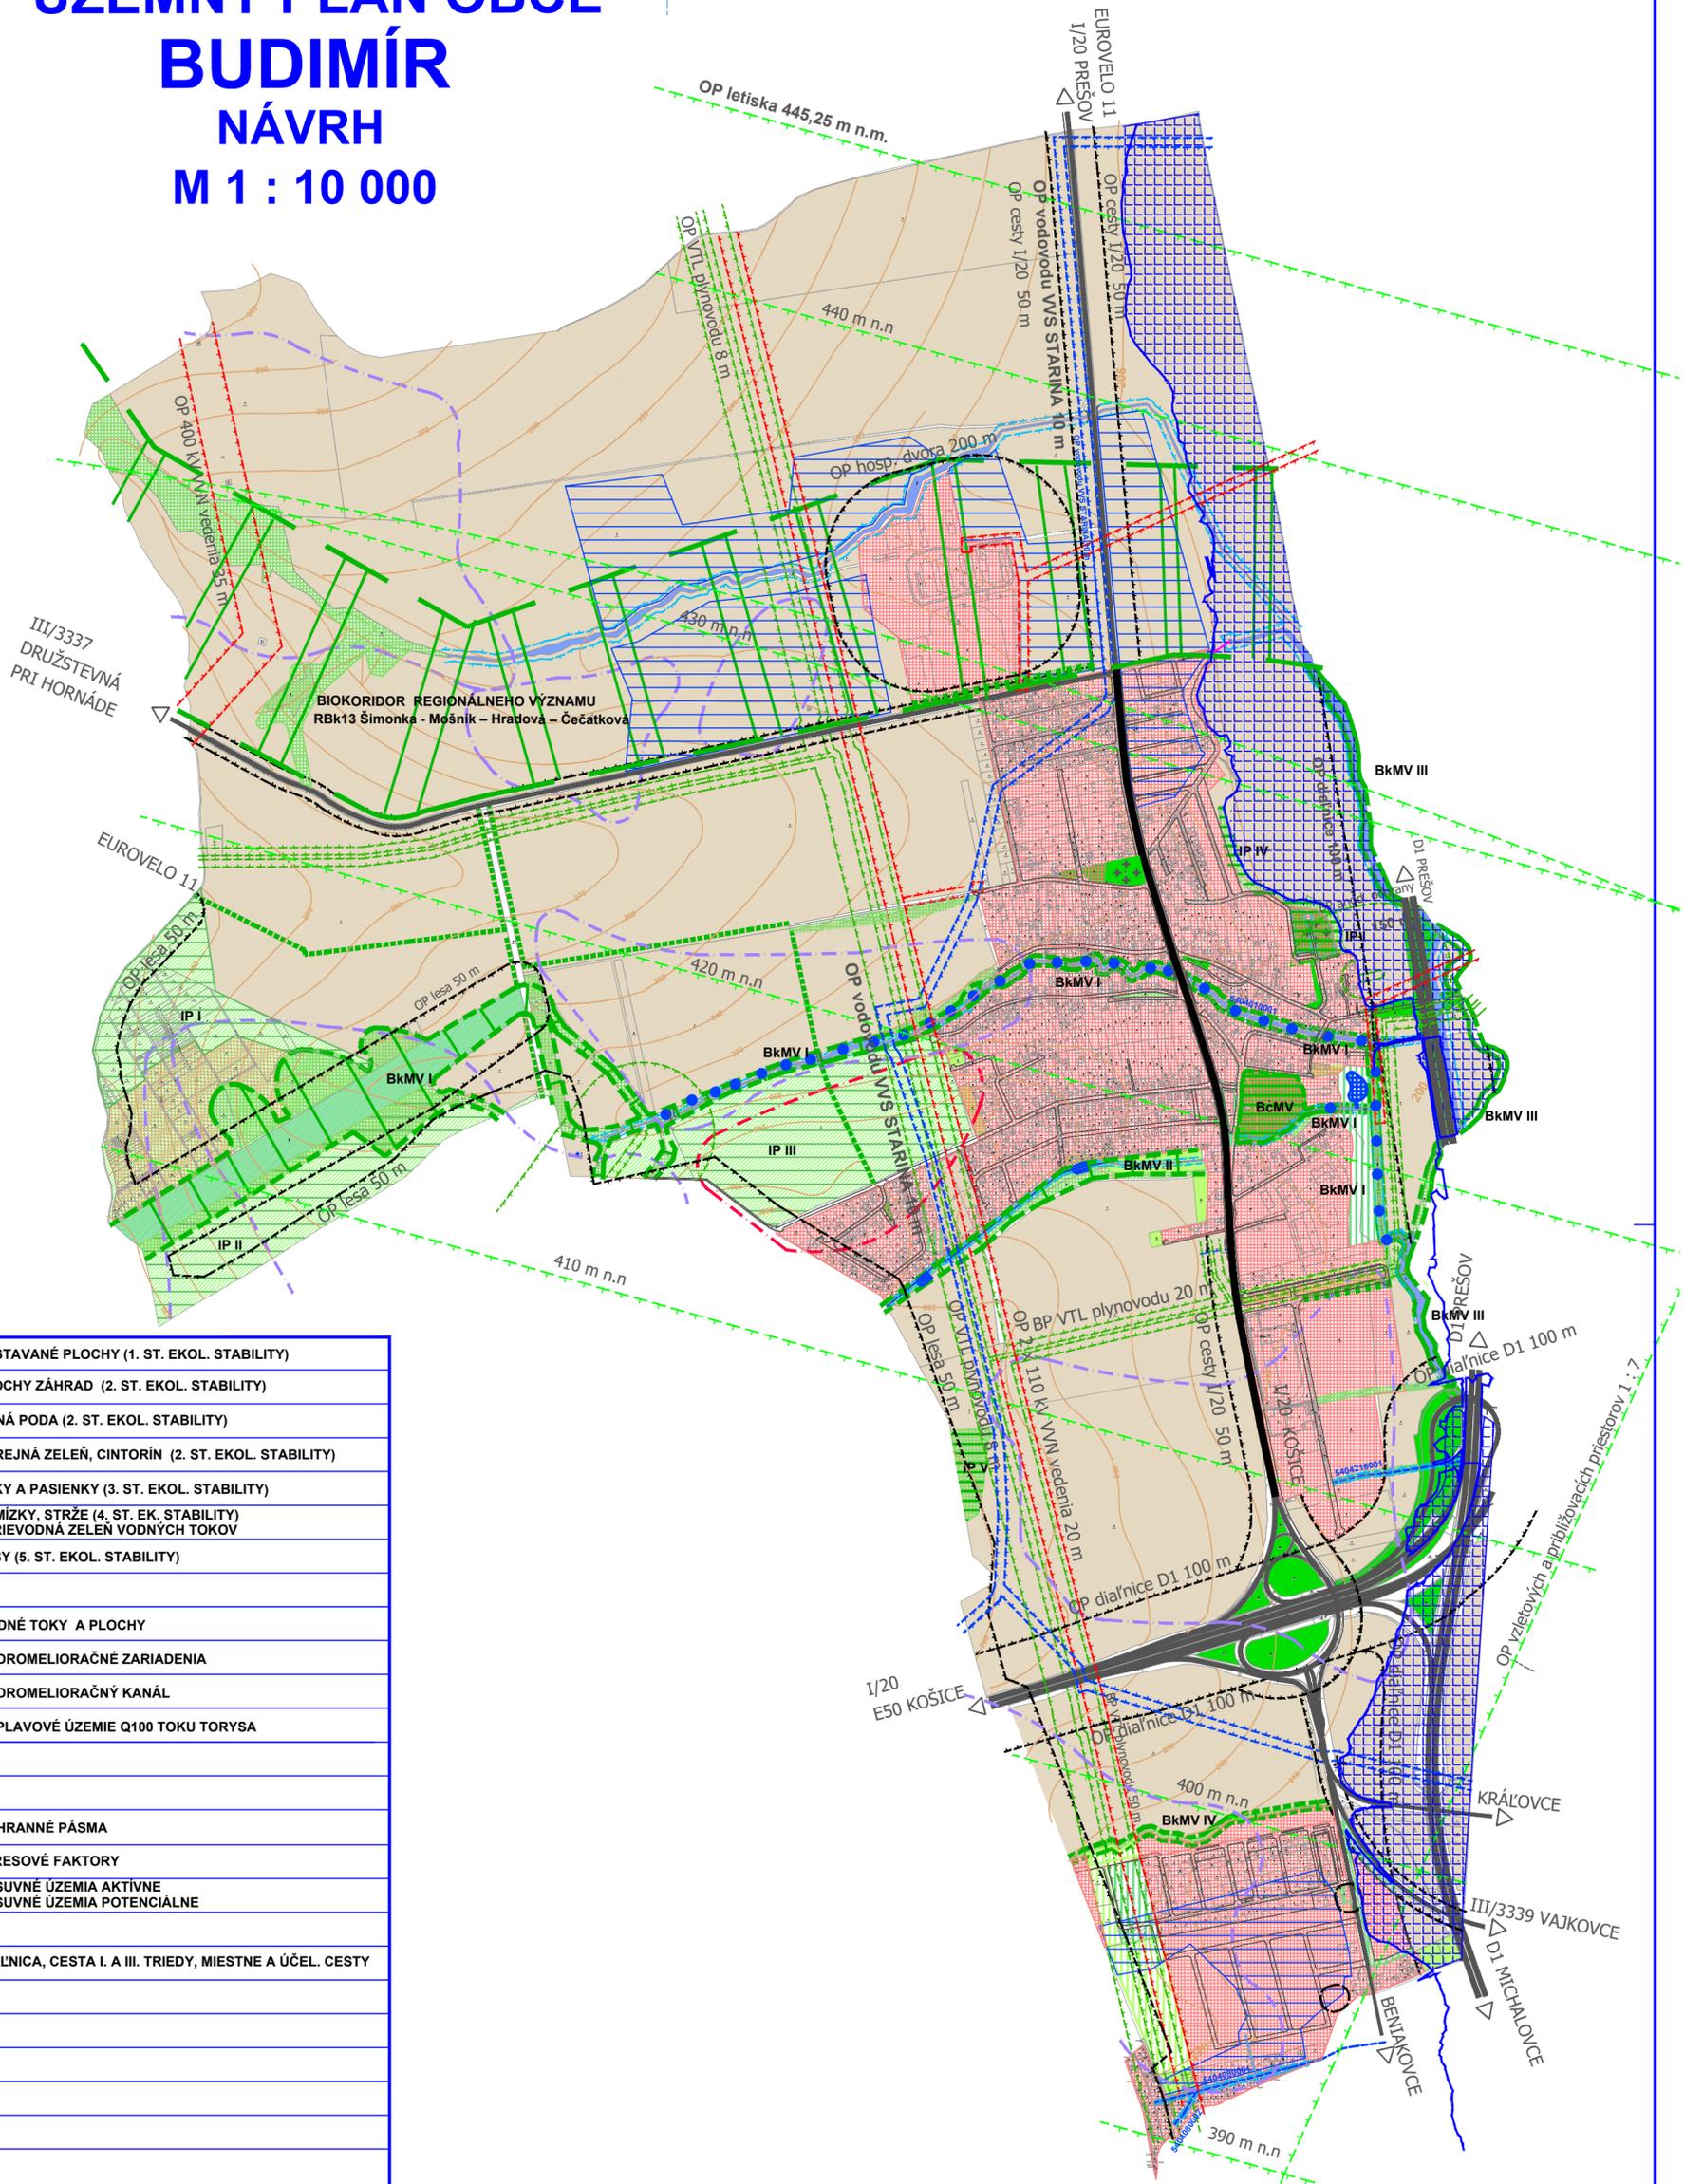


STAV	NÁVRH	
		ZASTAVANÉ PLOCHY (1. ST. EKOL. STABILITY)
		PLOCHY ZÁHRAD (2. ST. EKOL. STABILITY)
		ORNÁ PODA (2. ST. EKOL. STABILITY)
		VEREJNÁ ZELEŇ, CINTORÍN (2. ST. EKOL. STABILITY)
		LÚKY A PASIENKY (3. ST. EKOL. STABILITY)
		REMÍZKY, STRŽE (4. ST. EK. STABILITY) SPRIEVODNÁ ZELEŇ VODNÝCH TOKOV
		LESY (5. ST. EKOL. STABILITY)
		VODNÉ TOKY A PLOCHY
		HYDROMELIORAČNÉ ZARIADENIA
		HYDROMELIORAČNÝ KANÁL
		ZÁPLAVOVÉ ÚZEMIE Q100 TOKU TORÝSA
		OCHRANNÉ PÁSMA
		STRESOVÉ FAKTORY
		ZOSUVNÉ ÚZEMIA AKTÍVNE ZOSUVNÉ ÚZEMIA POTENCIÁLNE
		DIALNICA, CESTA I. A III. TRIEDY, MIESTNE A ÚČEL. CESTY
		NÁVRH KOSTRY EKOLOGICKEJ STABILITY
		BKORIDOR REGIONÁLNEHO VÝZNAMU
		BIOCENTRUM MIESTNEHO VÝZNAMU
		BKORIDOR MIESTNEHO VÝZNAMU
		INTERAKČNÉ PRVKY
		NÁVRH OPATRENÍ
		DOPLNENIE BREHOVÝCH PORASTOV
		IZOLAČNÁ ZELEŇ
		LÍNOVÁ ZELEŇ, STROMORADIA
		PLOCHY NÁHRADNEJ VÝSADBY

SCHVÁLENÉ
Obecným zastupiteľstvom v Budimíre
uznesením č. zo dňa

VZN č. zo dňa

Mgr. Vojtech Staňo
starosta obce Budimír

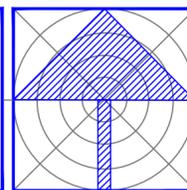 

ÚPN - O BUDIMÍR		URBA s.r.o. JAKOBYHO 14 040 01 KOŠICE	
OBSTARAVATEL:	OBEC BUDIMÍR	Č. PARR:	Č. VÝN:
OBSTARAVATEL (2. STADIUM):	RNDr. PETER BOHUŠ		3
SPRACOVATEL:	Ing. arch. EVA MAČÁKOVÁ	ŠKICA:	1 : 10 000
DESIGN:	VÝKRES OCHRANY PRÍRODY A TVORBY KRAJINY	DATEL:	04/2022