


NÁVRH
M 1 : 10 000

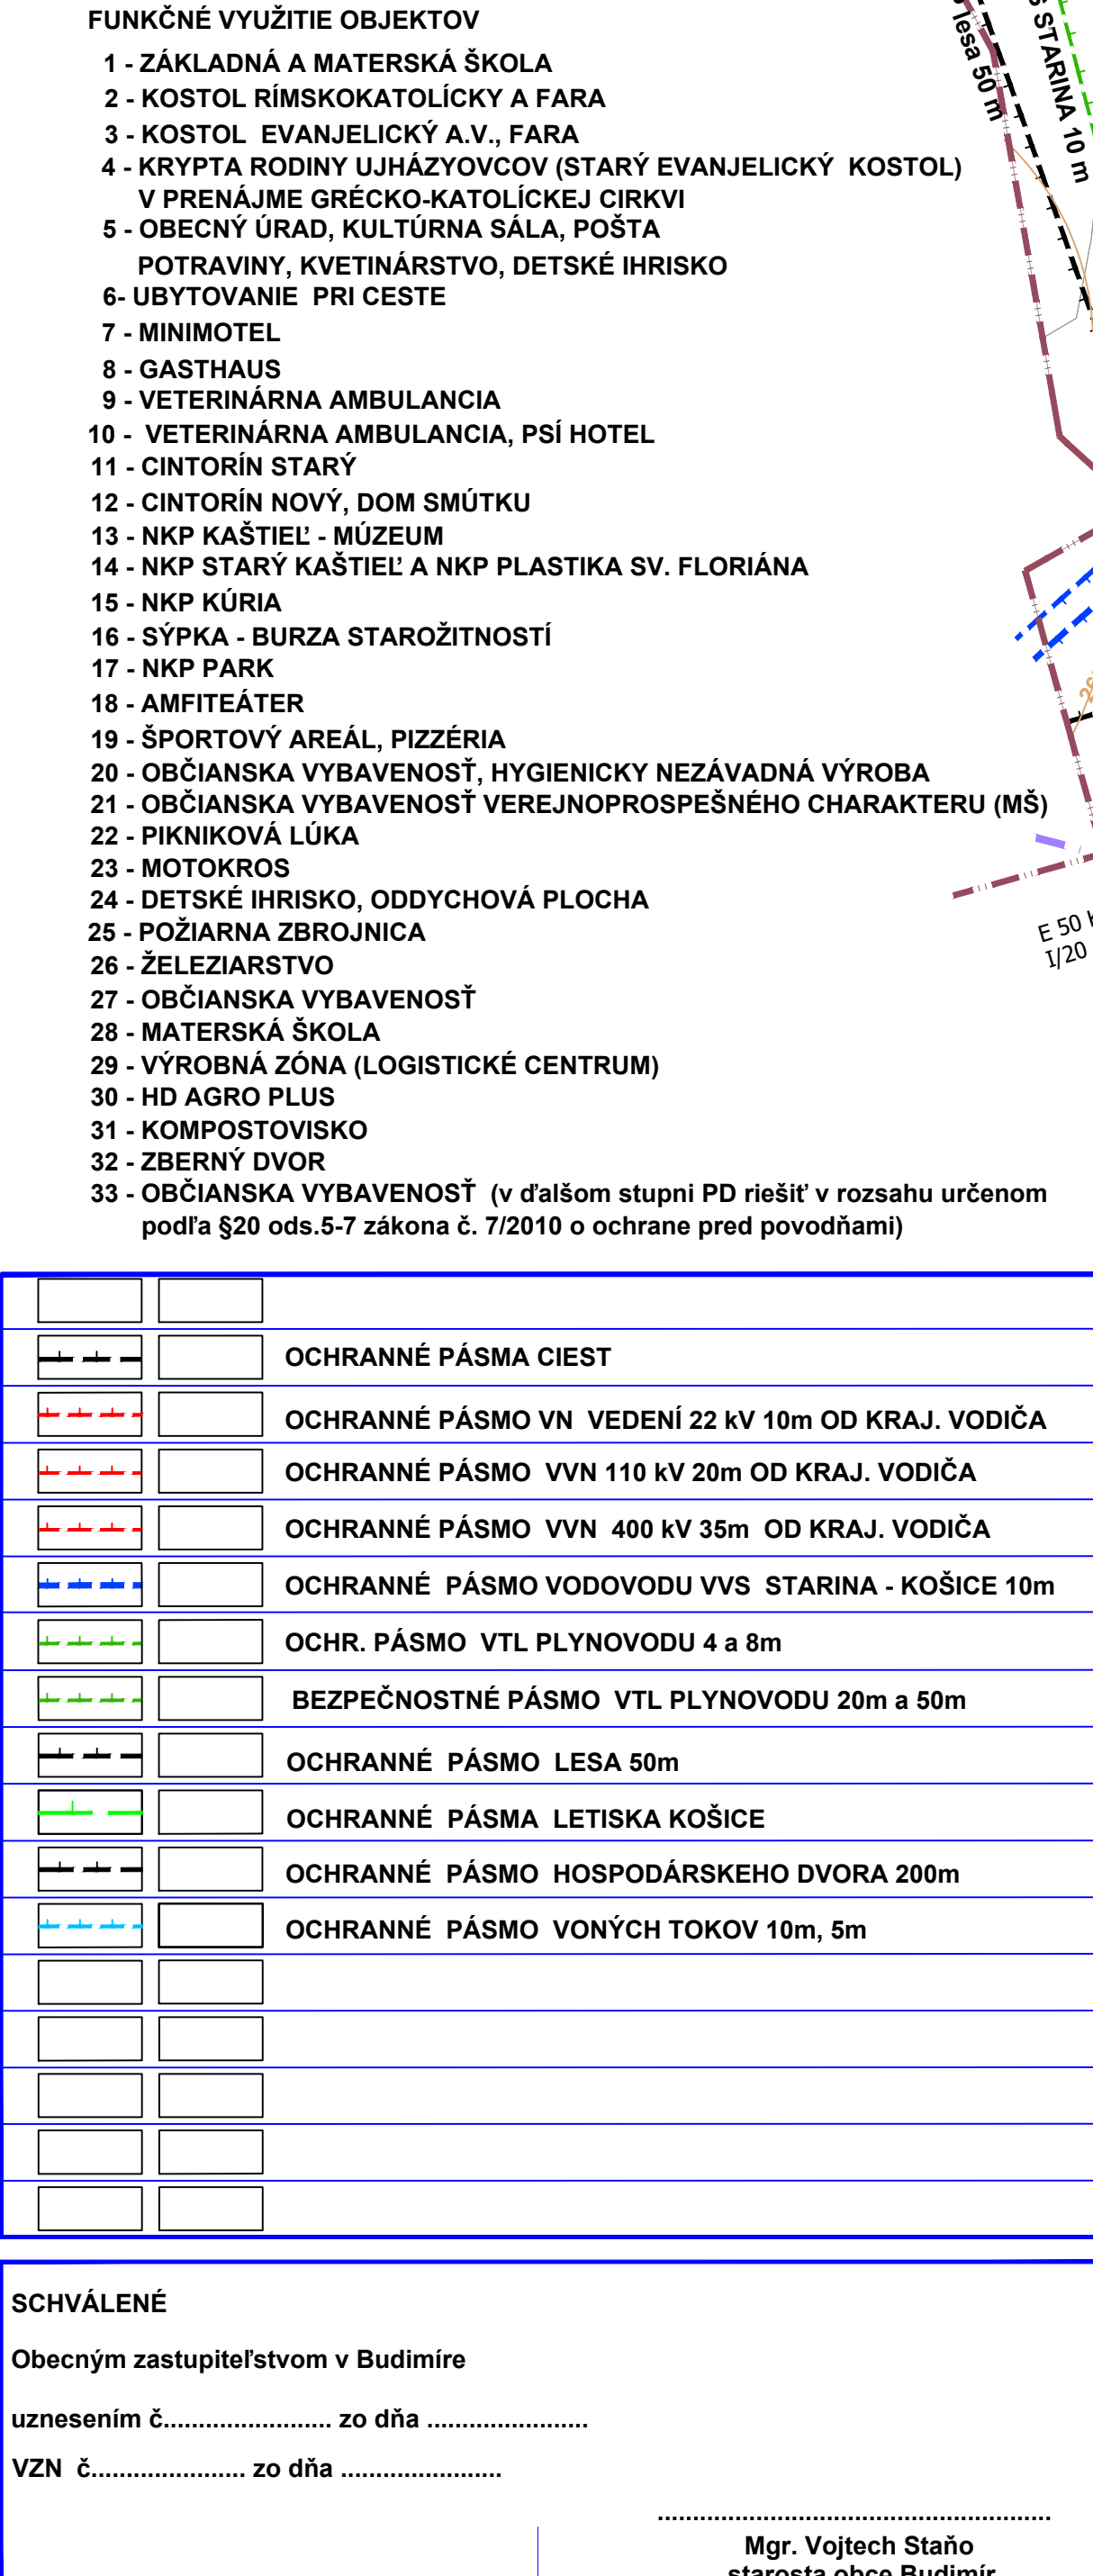

		OCHRANNÉ PÁSMA CIEST
		OCHRANNÉ PÁSMO VN VEDENÍ 22 kV 10m OD KRAJ. VODIČA
		OCHRANNÉ PÁSMO VVN 110 kV 20m OD KRAJ. VODIČA
		OCHRANNÉ PÁSMO VVN 400 kV 35m OD KRAJ. VODIČA
		OCHRANNÉ PÁSMO VODOVODU VVS STARINA - KOŠICE 10m
		OCHR. PÁSMO VTL PLYNOVODU 4 a 8m
		BEZPEČNOSTNÉ PÁSMO VTL PLYNOVODU 20m a 50m
		OCHRANNÉ PÁSMO LESA 50m
		OCHRANNÉ PÁSMA LETISKA KOŠICE
		OCHRANNÉ PÁSMO HOSPODÁRSKEHO DVORA 200m
		OCHRANNÉ PÁSMO VONÝCH TOKOV 10m, 5m

SCHVÁLENÉ


Obecným zastupitelstvem v Budimíře

uznesením č. zo dňa

VZN č. zo dňa

.....

Mgr. Vojtech Staňo
starosta obce Budimír

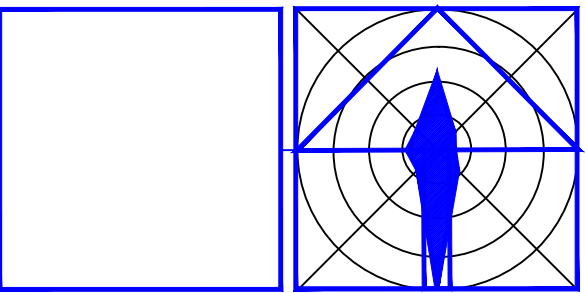

ÚPN - O BUDIMÍR		URBA s.r.o.	
NAZOV: OBEC BUDIMÍR	JAKOBYHO 14 040 01 KOŠICE		
ODPORÚČANÝ ODBŮR: Peter Bohuš	Č. PRÁR:	Č. PRÁR:	
OPRAVIL: Ing. arch. E. Mačáková, Ing. M. Kolesár Ing. J. Žabka, Ing. L. Grocký, Ing. Š. Mačák	5		
STAV: VÝKRES DOPRAVNÉHO RIEŠENIA	STAV: 04/2022	MÄRKA: 1:5000	