

SKÁ LÚŽNA

LEGENDA

1.VYMEDZUJÚCE JAVY

STAV	NÁVRH	VÝHĽAD	
			HRANICA KATASTRÁLNEHO ÚZEMIA OBCE
			HRANICA RIEŠENÉHO ÚZEMIA
			HRANICA ZASTAVANÉHO ÚZEMIA OBCE K 1.1.1990
			HRANICA SKUTOČNE ZASTAVANÉHO ÚZEMIA
			HRANICA SKUTOČNE ZASTAVANÉHO ÚZEMIA OBCE
			HRANICA OCHRANNÉHO PÁSMA
			OCHRANNÉ PÁSMO VODNÝCH ZDROJOV II. STUPEŇ - VONKAJŠIE
			OCHRANNÉ PÁSMO VODNÝCH ZDROJOV II. STUPEŇ - VNÚTORNÉ
			HRANICE REGULOVANÝCH PRIESTOROV
			OZNAČENIE REGULOVANÝCH PRIESTOROV
			OZNAČENIE ULÍC
			ELEKTRICKÉ VEDENIE VN VZDUŠNÉ
			ELEKTRICKÉ VEDENIE VN KÁBLOVÉ
			TRANSFORMAČNÉ STANICE
			VODOJEM OBECNÝ
			VODOJEM SKUPINOVÝ
			ČISTIČKA ODPADOVÝCH VÔD

2.LEGISLATÍVNE REGULATÍVY

		HRANICE PAMiatKA
		KULTÚRNA PAMiatKA PODĽA ÚZKP
		1. POMNÍK SNP
		2. DOM LUDOVÝ
		3. DOM LUDOVÝ
		4. ROĽNÍCKY DOM

3.FUNKČNÉ REGULATÍVY

		PLOCHY CINTORÍNOV
		ORŇÁ PŮDA
		TRVALÉ TRÁVNE PORASTY
		PLOCHY VEREJNE NEDOSTUPNEJ ZELENÉ(ZÁHRADY)
		PLOCHY VEREJNE DOSTUPNEJ ZELENÉ
		PLOCHY LESOV
		LÍNIA VÝŠŠEJ ZELENÉ
		SOLITÉRY ZELENÉ
		SKUPINY VEGETÁCIE (BREHOVÝ PORAST, NELESNÁ DREVINOVÁ VEGETÁCIA)
		VODNÉ TOKY

4.ZÁBERY POĽNOHOSPODÁRSKEJ PŮDY

		HRANICA BONITOVANEJ PŮDNO-EKOLOGICKEJ JEDNOTKY (BPEJ)
		KÓD BPEJ
		SKUPINA BPEJ
		HRANICA LOKALITY PREDPOKLADANÉHO ODŇATIA PP
		ČÍSLO LOKALITY

LEGENDA OBJEKTŮV

- - EXISTUJÚCE OBJEKTY
□ - NAVRHOVANÉ OBJEKTY

BÝVANIE

- 1B - BYTOVÝ DOM 24b.j. - (OU 32)
2B - BYTOVÝ DOM 8b.j. - (OU 10)
3B - BYTOVÝ DOM 8b.j. - (OU 10)
1B - BYTOVÝ DOM 9b.j. - (OU 10)

OBČIANSKÁ VYBAVENOSŤ

1. SOCIÁLNA INFRAŠTRUKTÚRA

A - ŠKOLSTVO

- 1 - ZÁKLADNÁ ŠKOLA - (OU 13)
2 - MATERSKÁ ŠKOLA - (OU 12)

B - ZDRAVOTNÍCTVO A SOCIÁLNE SLUŽBY

- 3 - ZDRAVOTNÉ STREDISKO - (OU 17)
4 - ZUBNÁ AMBULANCIA - (OU 17)
13 - DOM OPATROVATEĽSKÝCH SLUŽIEB - (OU 17)

C - SPRÁVA A RIADENIE

- 4 - OBECNÝ ÚRAD - (OU 17)
- POŠTA
5 - RÍMSKO-KATOLICKÝ FARSKÝ ÚRAD - (OU 17)
7 - POLÍCIA - (OU 17)

D - OCHRANA PRED POŽIARMI

- 6 - POŽIARNÁ ZBRONICA - (OU 04)
7 - POŽIARNÁ ZBRONICA - (OU 17)
8 - POŽIARNÁ ZBRONICA - (OU 28)

E - OSVETA

- 7 - KNIŽNICA - (OU 17)

F - TELOVÝCHOVA, ŠPORT A REKREÁCIA

- 9 - FUTBALOVÉ IHRISKO - (OU 13)
10 - KÚPALISKO - (RU 07)
11 - ŠATNE PRI FUTBALOVOM IHRISKU - (OU13)
17 - TELOCVIČNA PRI ZŠ - (OU 13)
14 - FITNES - (OU 17)
12 - AUTOCAMPING - PREVÁDZKOVÝ OBJEKT - (RU 07)
14 - LYŽIARSKÉ STREDISKO POD ČIERNYM VRCHOM - (RU 01)
15 - ŠPORTOVO-REKREAČNÁ ZÓNA RÁZTOKY (RU 07)
16 - REKREAČNO-OBYTNÁ ZÓNA PÁLENICA - (RU 05)

G - KULTÚRNE ZARIADENIE

- 4 - KULTÚRNY DOM - (OU 17)
12 - RÍMSKO-KATOLICKÝ KOSTOL - (OU 15)
13 - SPOLOČENSKÁ BUDOVA - (OU 28)
49 - PMÁTNÍK SNP

H - MALOOBCHOD

- 14 - NÁKUPNÉ STREDISKO - (OU 04)
15 - POTRAVINY (VESELOVSKÁ) - (OU 04)
16 - MINIMARKET (SVRČANOVÁ) - (OU 06)
17 - POTRAVINY, STAVEBNINY - (OU 06)
18 - POTRAVINY (PRAŽENICOVÁ) - (OU 08)
19 - POTRAVINY (U PETRUSKY) - (OU 11)
20 - POTRAVINY COOP JEDNOTA - (OU 15)
21 - POTRAVINY COOP JEDNOTA - (OU 19)
22 - ZMRZLINA - (OU 22)
23 - POTRAVINY LUDMILA - (OU 21)
24 - KVETINÁRSTVO - (OU 17)
25 - POTRAVINY (TUROŇOVÁ) - (OU 26)
26 - POTRAVINY (VIERA SAMOLEJOVÁ) - (OU 28)
27 - POTRAVINY COOP JEDNOTA - (OU 27)
28 - POTRAVINY U ONDRUŠA - (OU 29)
29 - POTRAVINY ZUZANA - (OU 30)
2 - TRHOVIŠKO - (OU 17)
5 - CUKRÁREŇ - (OU 17)
9 - PREDAJŇA POTRAVIN - (OU 32)

I - VEREJNÉ UBYTOVANIE

- 30 - UBYTOVANIE V SÚKROMÍ (JANOŠKOVÁ) - (OU 12)
31 - PENZIÓN - (OU 24)
32 - PENZIÓN SERAFÍN - (OU 28)
33 - PENZIÓN - (OU 14)
3 - PENZIÓN - (OU 15)

J - VEREJNÉ STRAVOVANIE

- 27 - HOSTINEC POD PRAŠIVOU (SVRČAN) - (OU 27)
34 - POHOSTINSTVO U SERAFÍNA - (OU 15)
35 - BISTRO - (OU 29)
4 - RESTAURÁCIA - VINÁREŇ - (OU 15)

K - SLUŽBY


- 2 - MASAŽNÝ SALÓN, KOZMETIKA - (OU 12)
4 - KADERNÍCTVO - (OU 17)
36 - CINTORÍN - (OU 04, OU 15, OU 14, OU 24)
37 - DOM SMÚTKU - (OU 15)
39 - PRÁČOVŇA - (OU 11)
40 - KADERNÍCTVO - (OU 15)
6 - ZBERŇA ŠATSTVA - (OU 17)

L - FINANČNÉ SLUŽBY

- BANKOVÉ SLUŽBY
4 - POŠTOVÁ BANKA - (OU17)
8 - POISTOVŇA - (OU 17)

VÝROBA A TECHNICKÁ VYBAVENOSŤ

- 39 - GREMI-KLIMA - (OU 11)
- URBARIAT LIPTOVSKÁ LÚŽNA
42 - VÝROBA MASA A MÄSOVÝCH VÝROBKOV - (OU 02)
43 - KOMPOZÉROV - (OU 03)
7 - SVOJPOMOČNÉ PODIELOVÉ DRUŽSTVO POĽNOHOSPODÁROV LIPTOVSKÁ LÚŽNA - (OU 17)
44 - VÝROBA SYROV - (RU 07)
45 - CUKRÁRENSKÁ VÝROBA LUCIA - (OU 14)
1 - PÍLA - (OU 01)
10 - TRVALÉ USTAJNENIE OVIEC
11 - SKLAD DREVENÝCH ŠTIEPKOV - (OU 17)
17 - SKLAD - (OU 07)

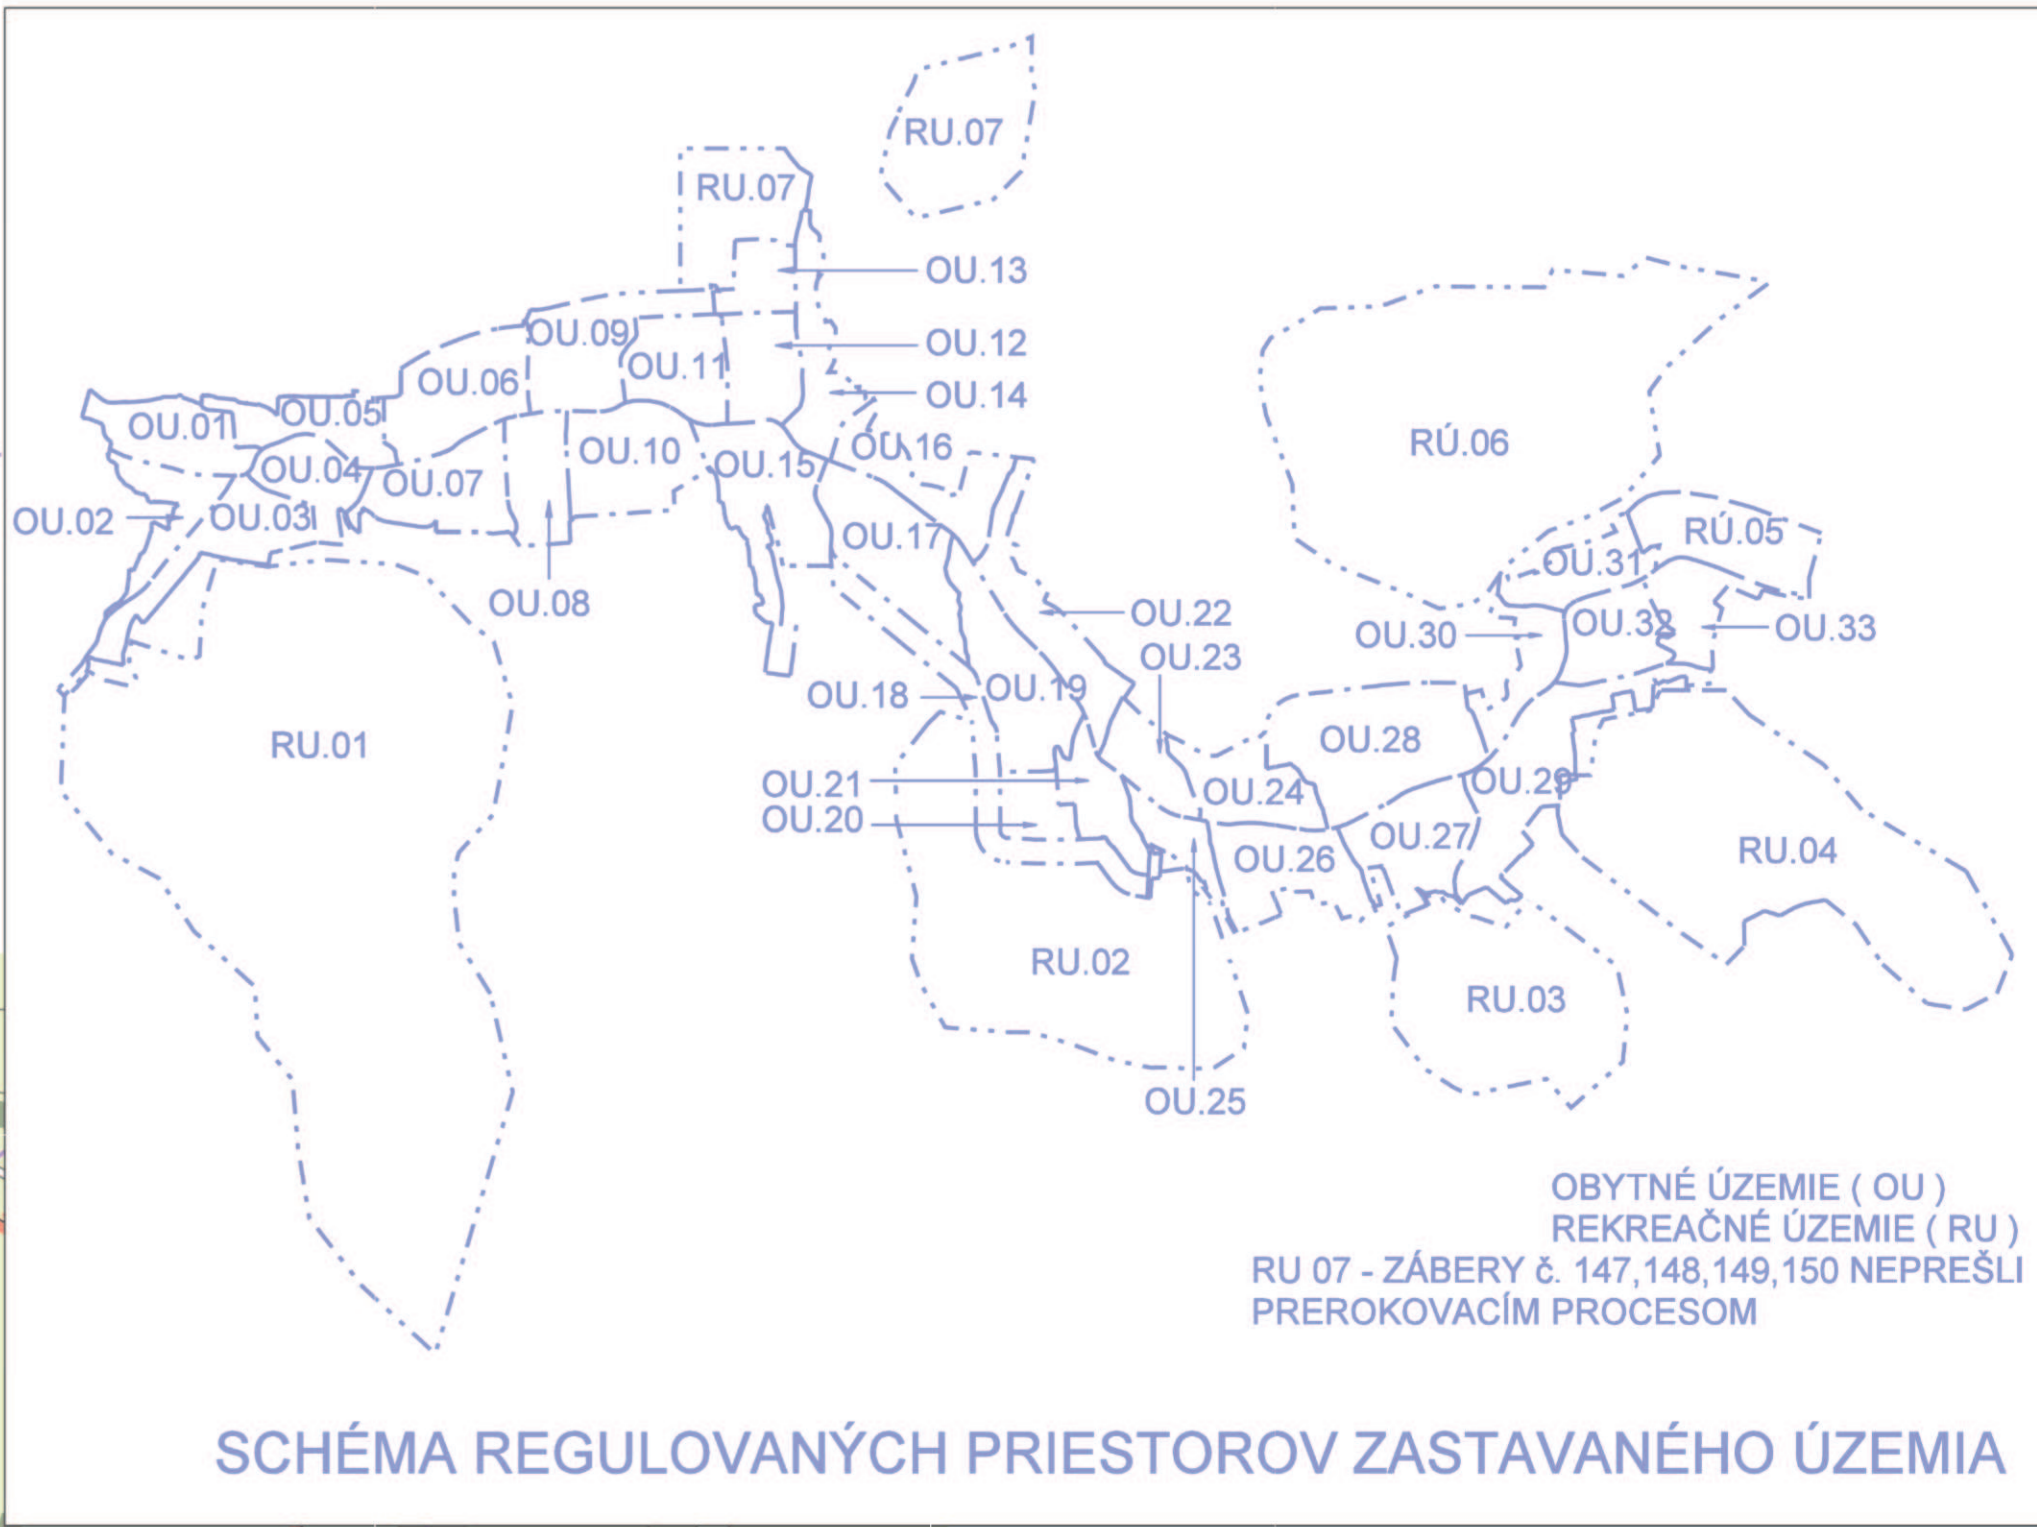

Architektonický ateliér **GAM AUT** z. s. Žilina, 18. 01. 2021

ZAD č.3 ÚZEMNÝ PLÁN OBCE LIPTOVSKÁ LÚŽNA

v znení Zač č.1, č.2

VÝKRES ZÁBEROV POĽNOHOSPODÁRSKEJ PŮDY NA STAVEBNÉ A INÉ ZÁMERY

OBJEDNÁVATEĽ DOKUMENTÁCIE:

OBEC - LIPTOVSKÁ LÚŽNA

AUTORI RIŠENIA:

ING.ARCH. PETER KBAČ - AUTORIZOVANÝ ARCHITEKT

ODBORNÁ SPOLUPRÁCA:

ING.PETER GAŽÍK, ING.FRANTIŠEK URBANÍK, ING.STANISLAV HOŠALA,
JANKA RECHTORÍKOVÁ, ING.STANISLAV TABÁČEK, ZUZANA TAKÁČOVÁ

ČÍSLO ZÁKAZY

277 - 22

DÁTUM

OVÁRBE/20208

MIERKA VÝKRESU

1 : 5 000

ČÍSLO VÝKRESU

7