


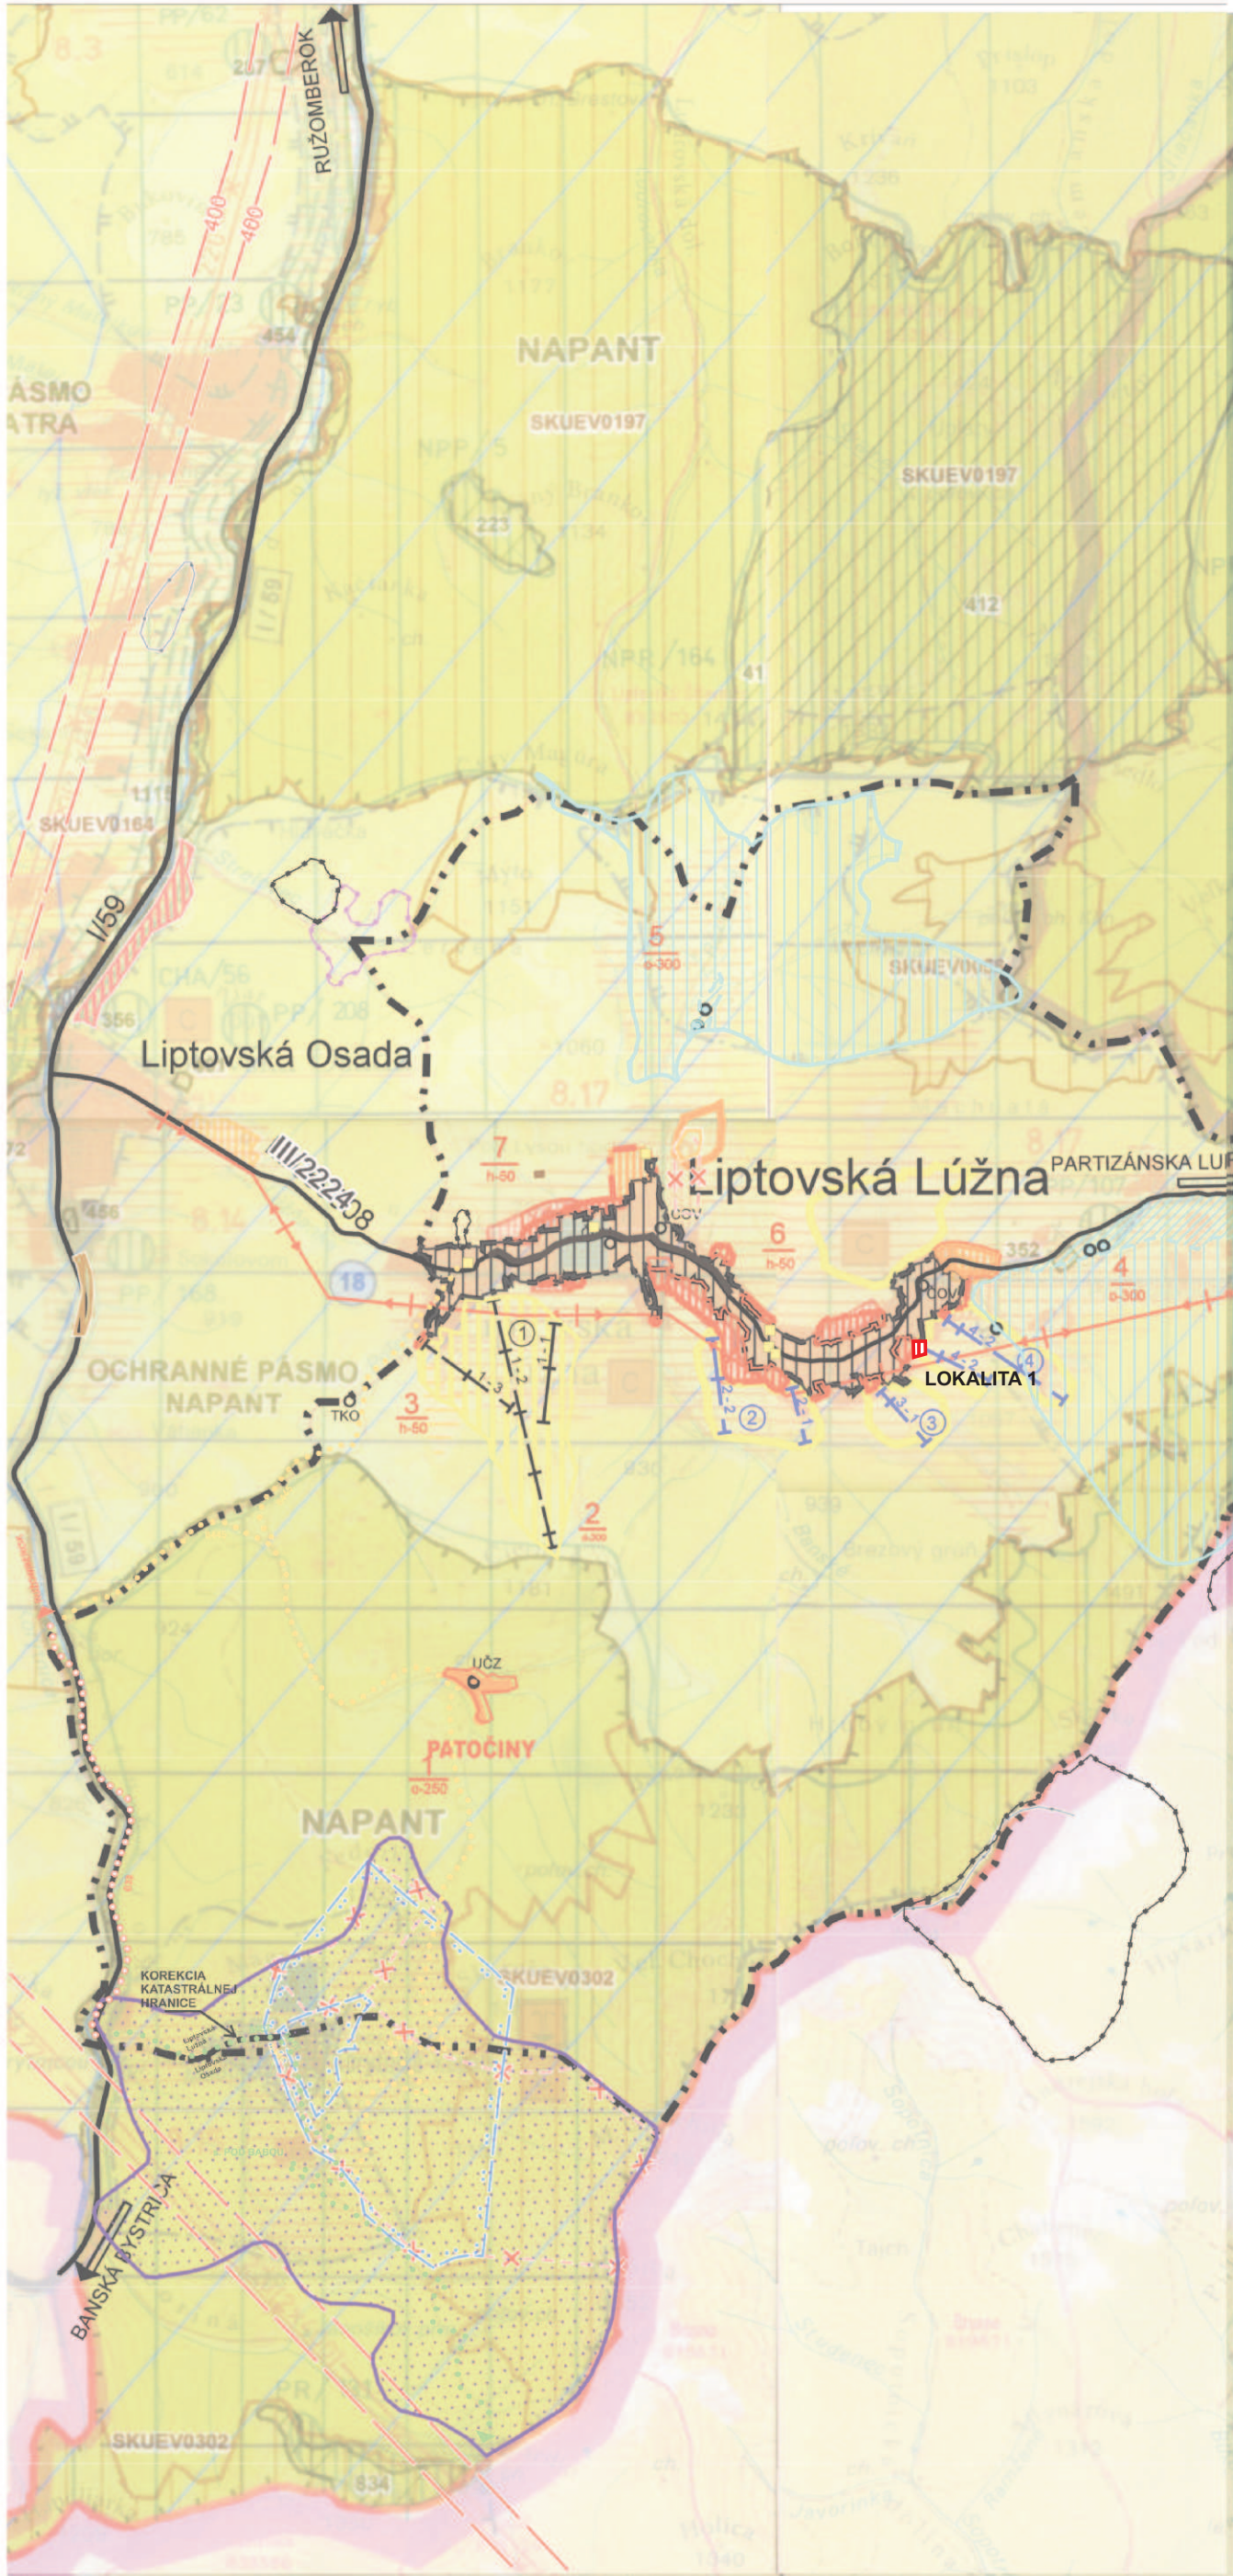

LEGENDA

STAV	NÁVRH	VÝHLAD	
			HRANICA OKRESU
			HRANICA KATASTRÁLNEHO ÚZEMIA
			OBYTNÉ PLOCHY A PLOCHY OV
			PLOCHY PRIEMYSELNEJ VÝROBY, SKLADOV
			ZARIADENIA
			POĽNOHOSPODÁRSKEJ VÝROBY
			PLOCHY ŠPORTOVÝCH ZARIADENÍ
			PLOCHY REKREÁCIE A TURIZMU
			REKREAČNÝ PRIESTOR VÝŠŠIEHO VÝZNAMU PRE DYNAMICKÉ AKTIVITY
			CIEĽOVÉ MESTO TURIZMU A CESTOVNÉHO RUCHU
			MEDZINÁRODNÉ STREDISKO TURIZMU
			CELOŠTÁTNE STREDISKO TURIZMU
			LIEČEBNÉ A REKREAČNÉ KÚPELE
			CESTA I. A II. TRIEDY
			CYKLOMAGISTRÁLY PODĽA SLOVENSKEHO CYKLOKLUBU
			CYKLOMAGISTRÁLY DOPLNENÉ PODĽA ÚPN VÚC
			POZEMNÁ LANOVKA
			SEDAČKOVÁ LANOVKA
			KABÍNKOVÁ LANOVKA
			HRANICA CHRÁNENEJ VODOHOSPODÁRSKEJ OBLASTI
			PHO ZDROJOV PITNÝCH VÔD 2°
			OP PRÍRODNÝCH LIEČIVÝCH MINERÁLNYCH VÔD 2°
			PHO PRÍRODNÝCH LIEČIVÝCH ZDROJOV AMINERÁLNYCH VÔD 3°
			NÁRODNÝ PARK - III°
			OCHRANNÉ PÁSMO NÁRODNÉHO PARKU - II°
			MALOPLOŠNÉ CHRÁNENÉ ÚZEMIE IV - V°
			NAVROVANÉ CHRÁNENÉ ÚZEMIA EURÓPSKEHO VÝZNAMU NATURA 2000
			NAVROVANÉ CHRÁNENÉ VTÁČIE ÚZEMIE
			JAVY NA ZRUŠENIE, NEPLATNÉ ÚDAJE
			ARCHEOLOGICKÁ LOKALITA
			LOKALITA SVETOVÉHO KULTÚRNEHO DEDIČSTVA
			PAMIATKOVÁ REZERVÁCIA ĽUDOVEJ ARCHITEKTURY
			PAMIATKOVÁ ZÓNA VYHLÁSENÁ
			PAMIATKOVÁ ZÓNA VYTIPOVANÁ
			HISTORICKÁ ZELEN (PAM. CHRÁNENÉ PARKY)
			NÁRODNÁ KULTÚRNA PAMIATKA
			ELEKTRICKÉ VEDENIE ZVN 400KV
			PLYNOVOD VVTL

PODKLAD : ÚPN VÚC ŽILINSKÝ KRAJ

STAV	NÁVRH	VÝHLAD	
			RIEŠENÉ LOKALITY
			OP I° PRÍRODNÝCH LIEČIVÝCH ZDROJOV A PRÍRODNÝCH MINERÁLNYCH ZDROJOV
			OP II° PRÍRODNÝCH LIEČIVÝCH ZDROJOV A PRÍRODNÝCH MINERÁLNYCH ZDROJOV
			KÚPEĽNÉ ÚZEMIE
			JAVY NA ZRUŠENIE
			ELEKTRO VEDENIE ZVN 400 kV, 220 kV
			SVAHOVÉ DEFORMÁCIE
			SKLÁDKY PREKRYTÉ, UPRAVENÉ
			CYKLOTRASY
			SVAHOVÉ DEFORMÁCIE STABILIZOVANÉ
			SVAHOVÉ DEFORMÁCIE POTENCIÁLNE

LEGENDA

STAV	NÁVRH	VÝHLAD	
			HRANICA KATASTRÁLNEHO ÚZEMIA
			ZASTAVANÉ ÚZEMIE OBCE K 1.1.1990
			ROZŠÍRENIE ZASTAVANÉHO ÚZEMIA
			PRAMEŇ , VODNÝ ZDROJ
			OCHRANNÉ PÁSMO VODNÉHO ZDROJA II.STUPŇA - VONKAJŠIE
			OCHRANNÉ PÁSMO VODNÉHO ZDROJA I.STUPŇA - VNÚTORNÉ
			PLOCHY REKREÁCIE
			PLOCHY ŠPORTU
			PLOCHY ZARIADENÍ POĽNOHOSPODÁRSKEJ VÝROBY
			LYŽIARSKÉ VLEKY, LANOVKA
			OZNAČENIE LYŽIARSKÝCH STREDÍSK
			VYMEDZENIE ÚZEMIA NA PASENIE HOV.DOBÝTKA
			VYMEDZENIE ÚZEMIA NA PASENIE OVIEC
			ÚČELOVÉ ZARIADENIE - PATOČINY
			SKLÁDKA TUHÉHO A KOMUNÁLNEHO ODPADU
			ČISTIAREŇ ODPADOVÝCH VÔD
			ELEKTRICKÉ VEDENIE VN 22kV

SCHVAĽOVACIA DOLOŽKA
ÚPN-O LIPTOVSKÁ LÚŽNA

Schvaľovací orgán: **OBEČNÉ ZASTUPITEĽSTVO V LIPTOVskej LÚŽNI**
Dátum schválenia: **6.5.2009**
Schvaľovací protokol: **VZN OBCE LIPTOVSKÁ LÚŽNA 6.3.2009**

Ing. Albin Huserčík
starosta obce

OBEČ LIPTOVSKÁ LÚŽNA
pečiatka podpis

Architektonický ateliér **AUT** A. Žitná 13, 010 01 Žilina

NÁZOV DOKUMENTÁCIE

ZAD č.3

ÚZEMNÝ PLÁN OBCE LIPTOVSKÁ LÚŽNA

V ZNENÍ ZaD č.1 a č.2

NÁZOV VÝKRESU

VÝKRES ŠIRŠÍCH VZŤAHOV

OBJEDNÁVATEĽ DOKUMENTÁCIE:

OBEČ - LIPTOVSKÁ LÚŽNA

AUTORI RIEŠENIA:

ING.ARCH. PETER KRAJČ - AUTORIZOVANÝ ARCHITEKT

ODBORNÁ SPOLUPRÁCA:

ING.PETER GAŽÍK, ING.ANTÓN GALAS, ING.STANISLAV HOŠALA

JANKA RECHTORÍKOVÁ, ZUZANA TAKÁČOVÁ

ČÍSLO ZÁKAZKY

277 - 22

DÁTUM

MAREC 2022

MIERKA VÝKRESU

1 : 50 000

ČÍSLO VÝKRESU

1

