



ZMENA A DOPLNOK č. 97
ÚPN MESTA POPRAD
NÁLOŽKA

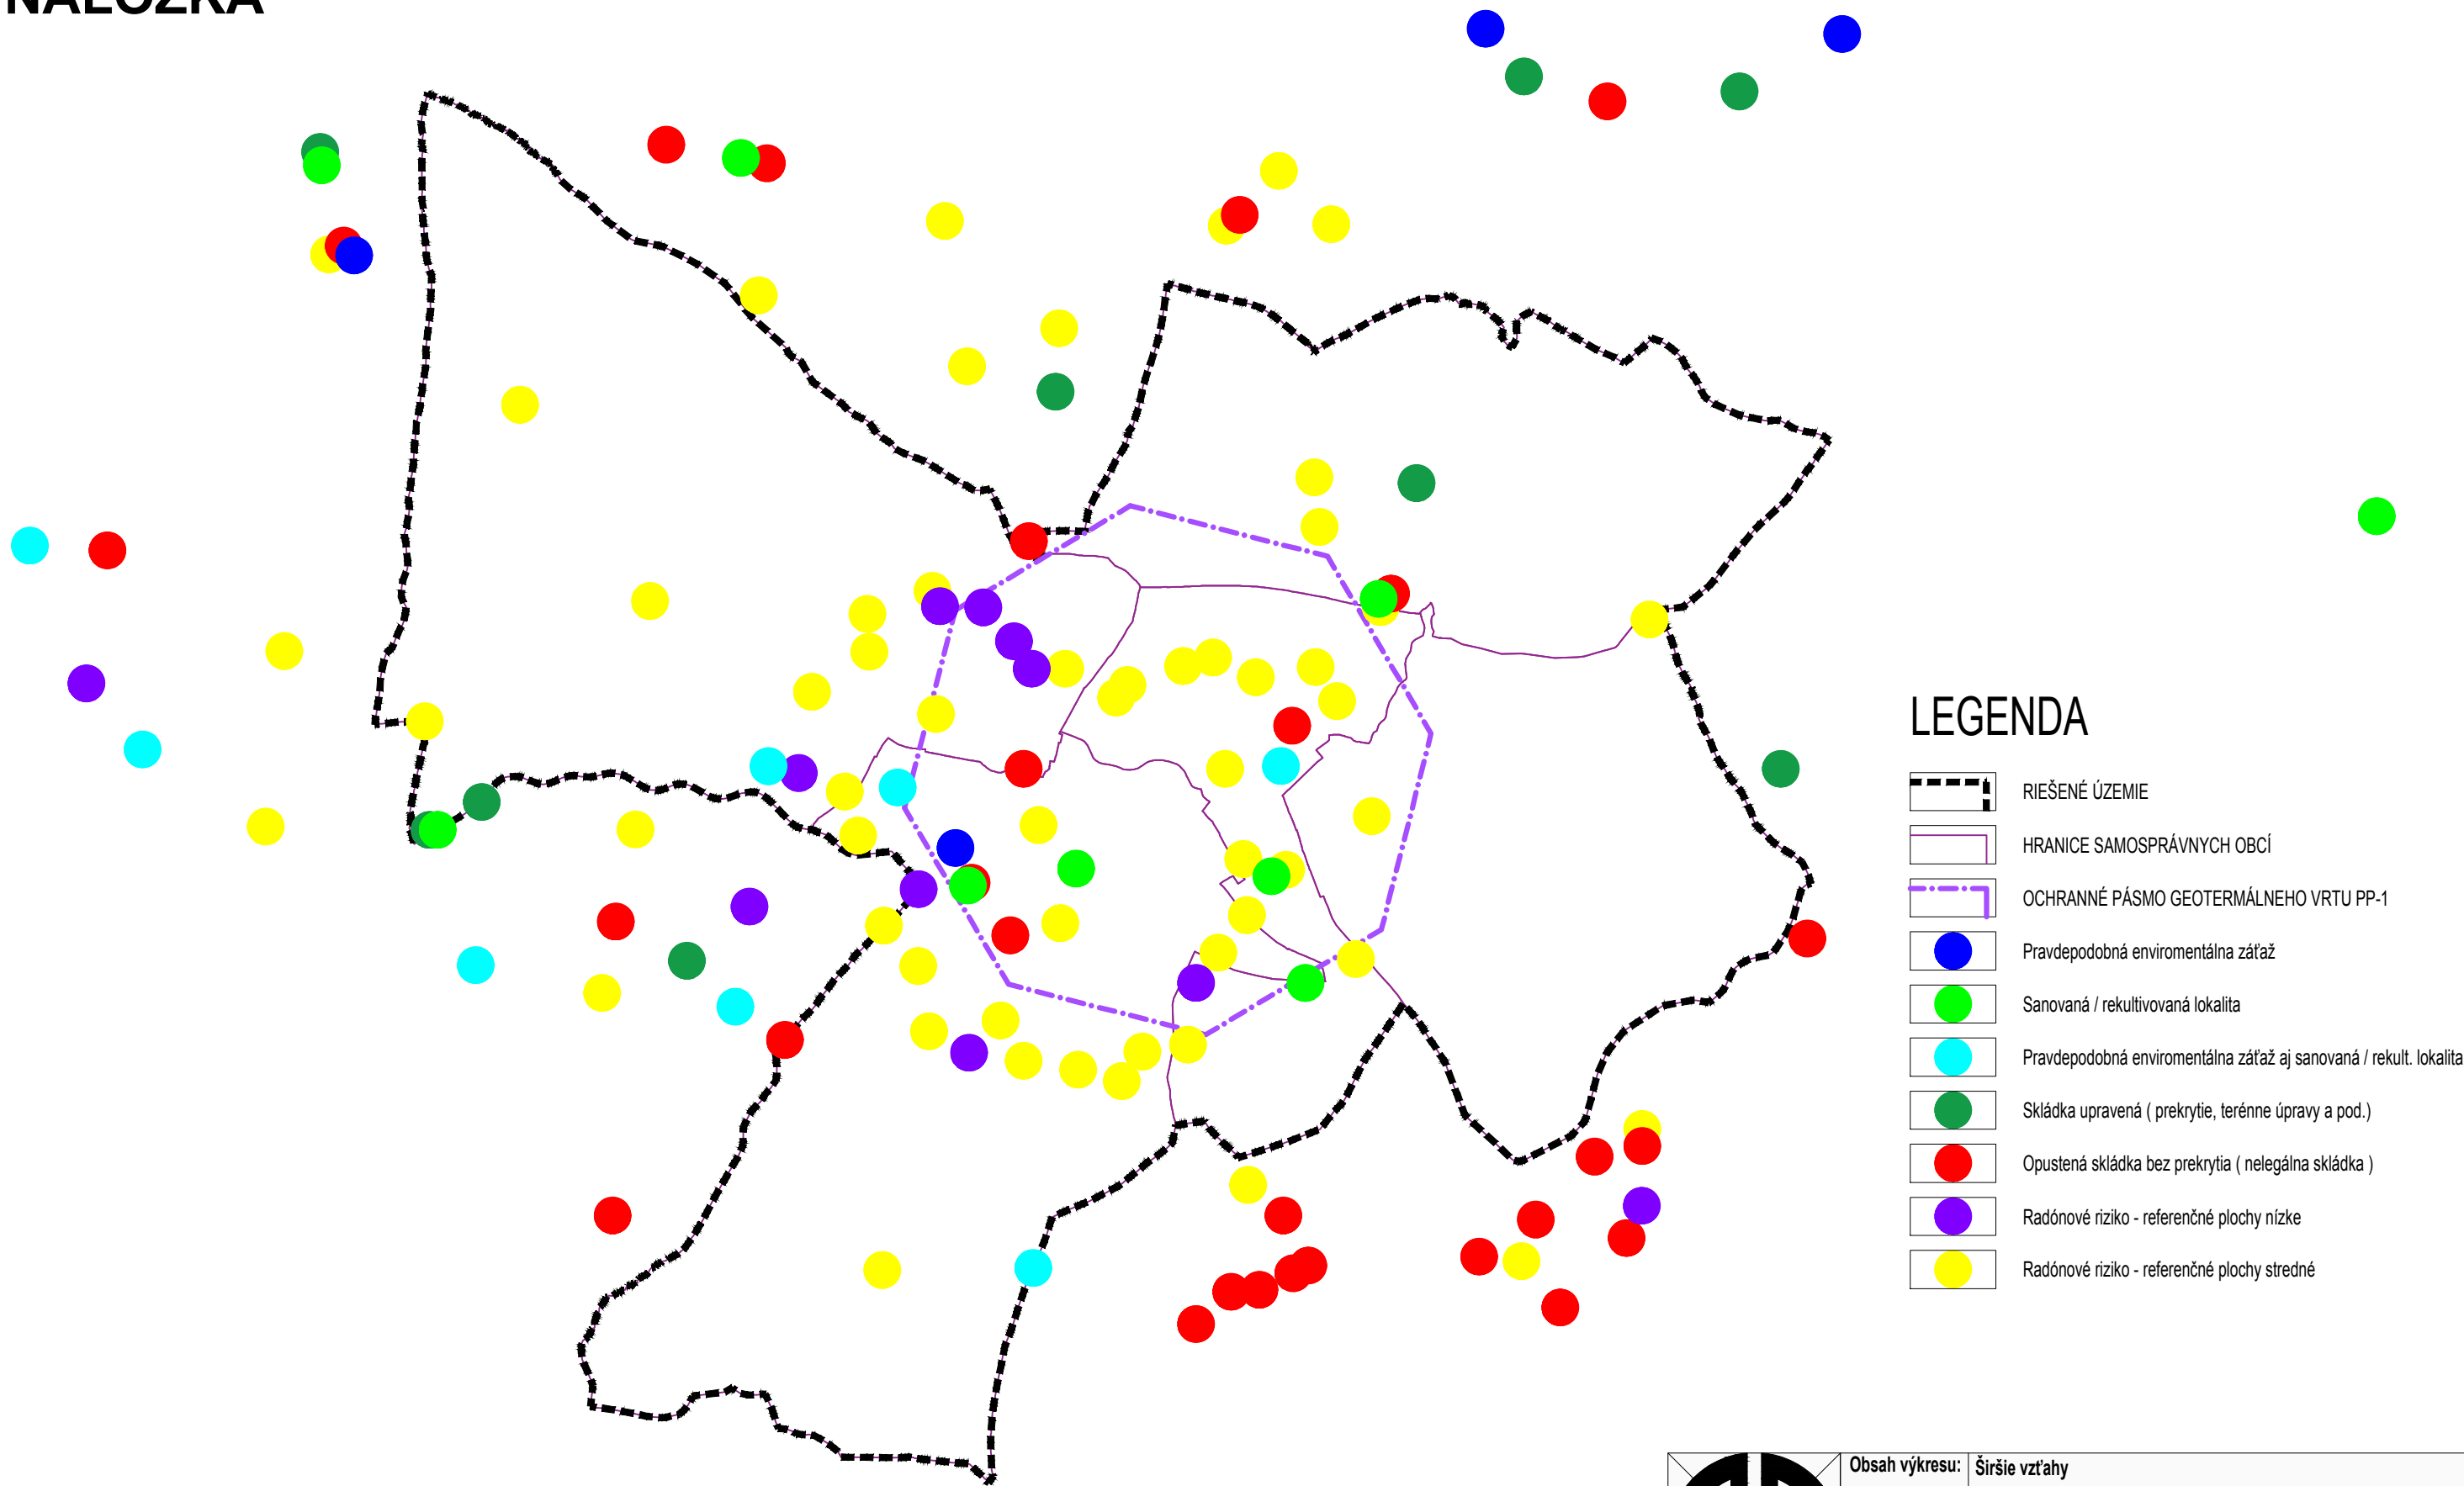

LEGENDA

- RIEŠENÉ ÚZEMIE
- HRANICE SAMOSPRÁVNÝCH OBCÍ
- OCHRANNÉ PÁSMO GEOTERMÁLNEHO VRTU PP-1
- Pravdepodobná enviromentálna záťaž
- Sanovaná / rekultivovaná lokalita
- Pravdepodobná enviromentálna záťaž aj sanovaná / rekult. lokalita
- Skládka upravená (prekrytie, terénne úpravy a pod.)
- Opustená skládka bez prekrytia (nelegálna skládka)
- Radónové riziko - referenčné plochy nízke
- Radónové riziko - referenčné plochy stredné

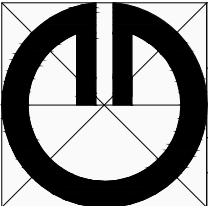

Obsah výkresu:	Širšie vzťahy		
Spracovateľ:	ARCHING SNV,s.r.o., Ing. arch. Michal KUVIK		
Obstarávateľ:	mesto Poprad		
Spolupráca:	Ing. Jana Zemčáková		
Dátum:	05.2022	Číslo výkresu: 1	Mierka: 1 : 50 000