
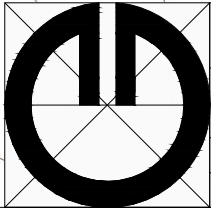


ÚPN MESTA POPRAD 2022
PODKLAD č.1

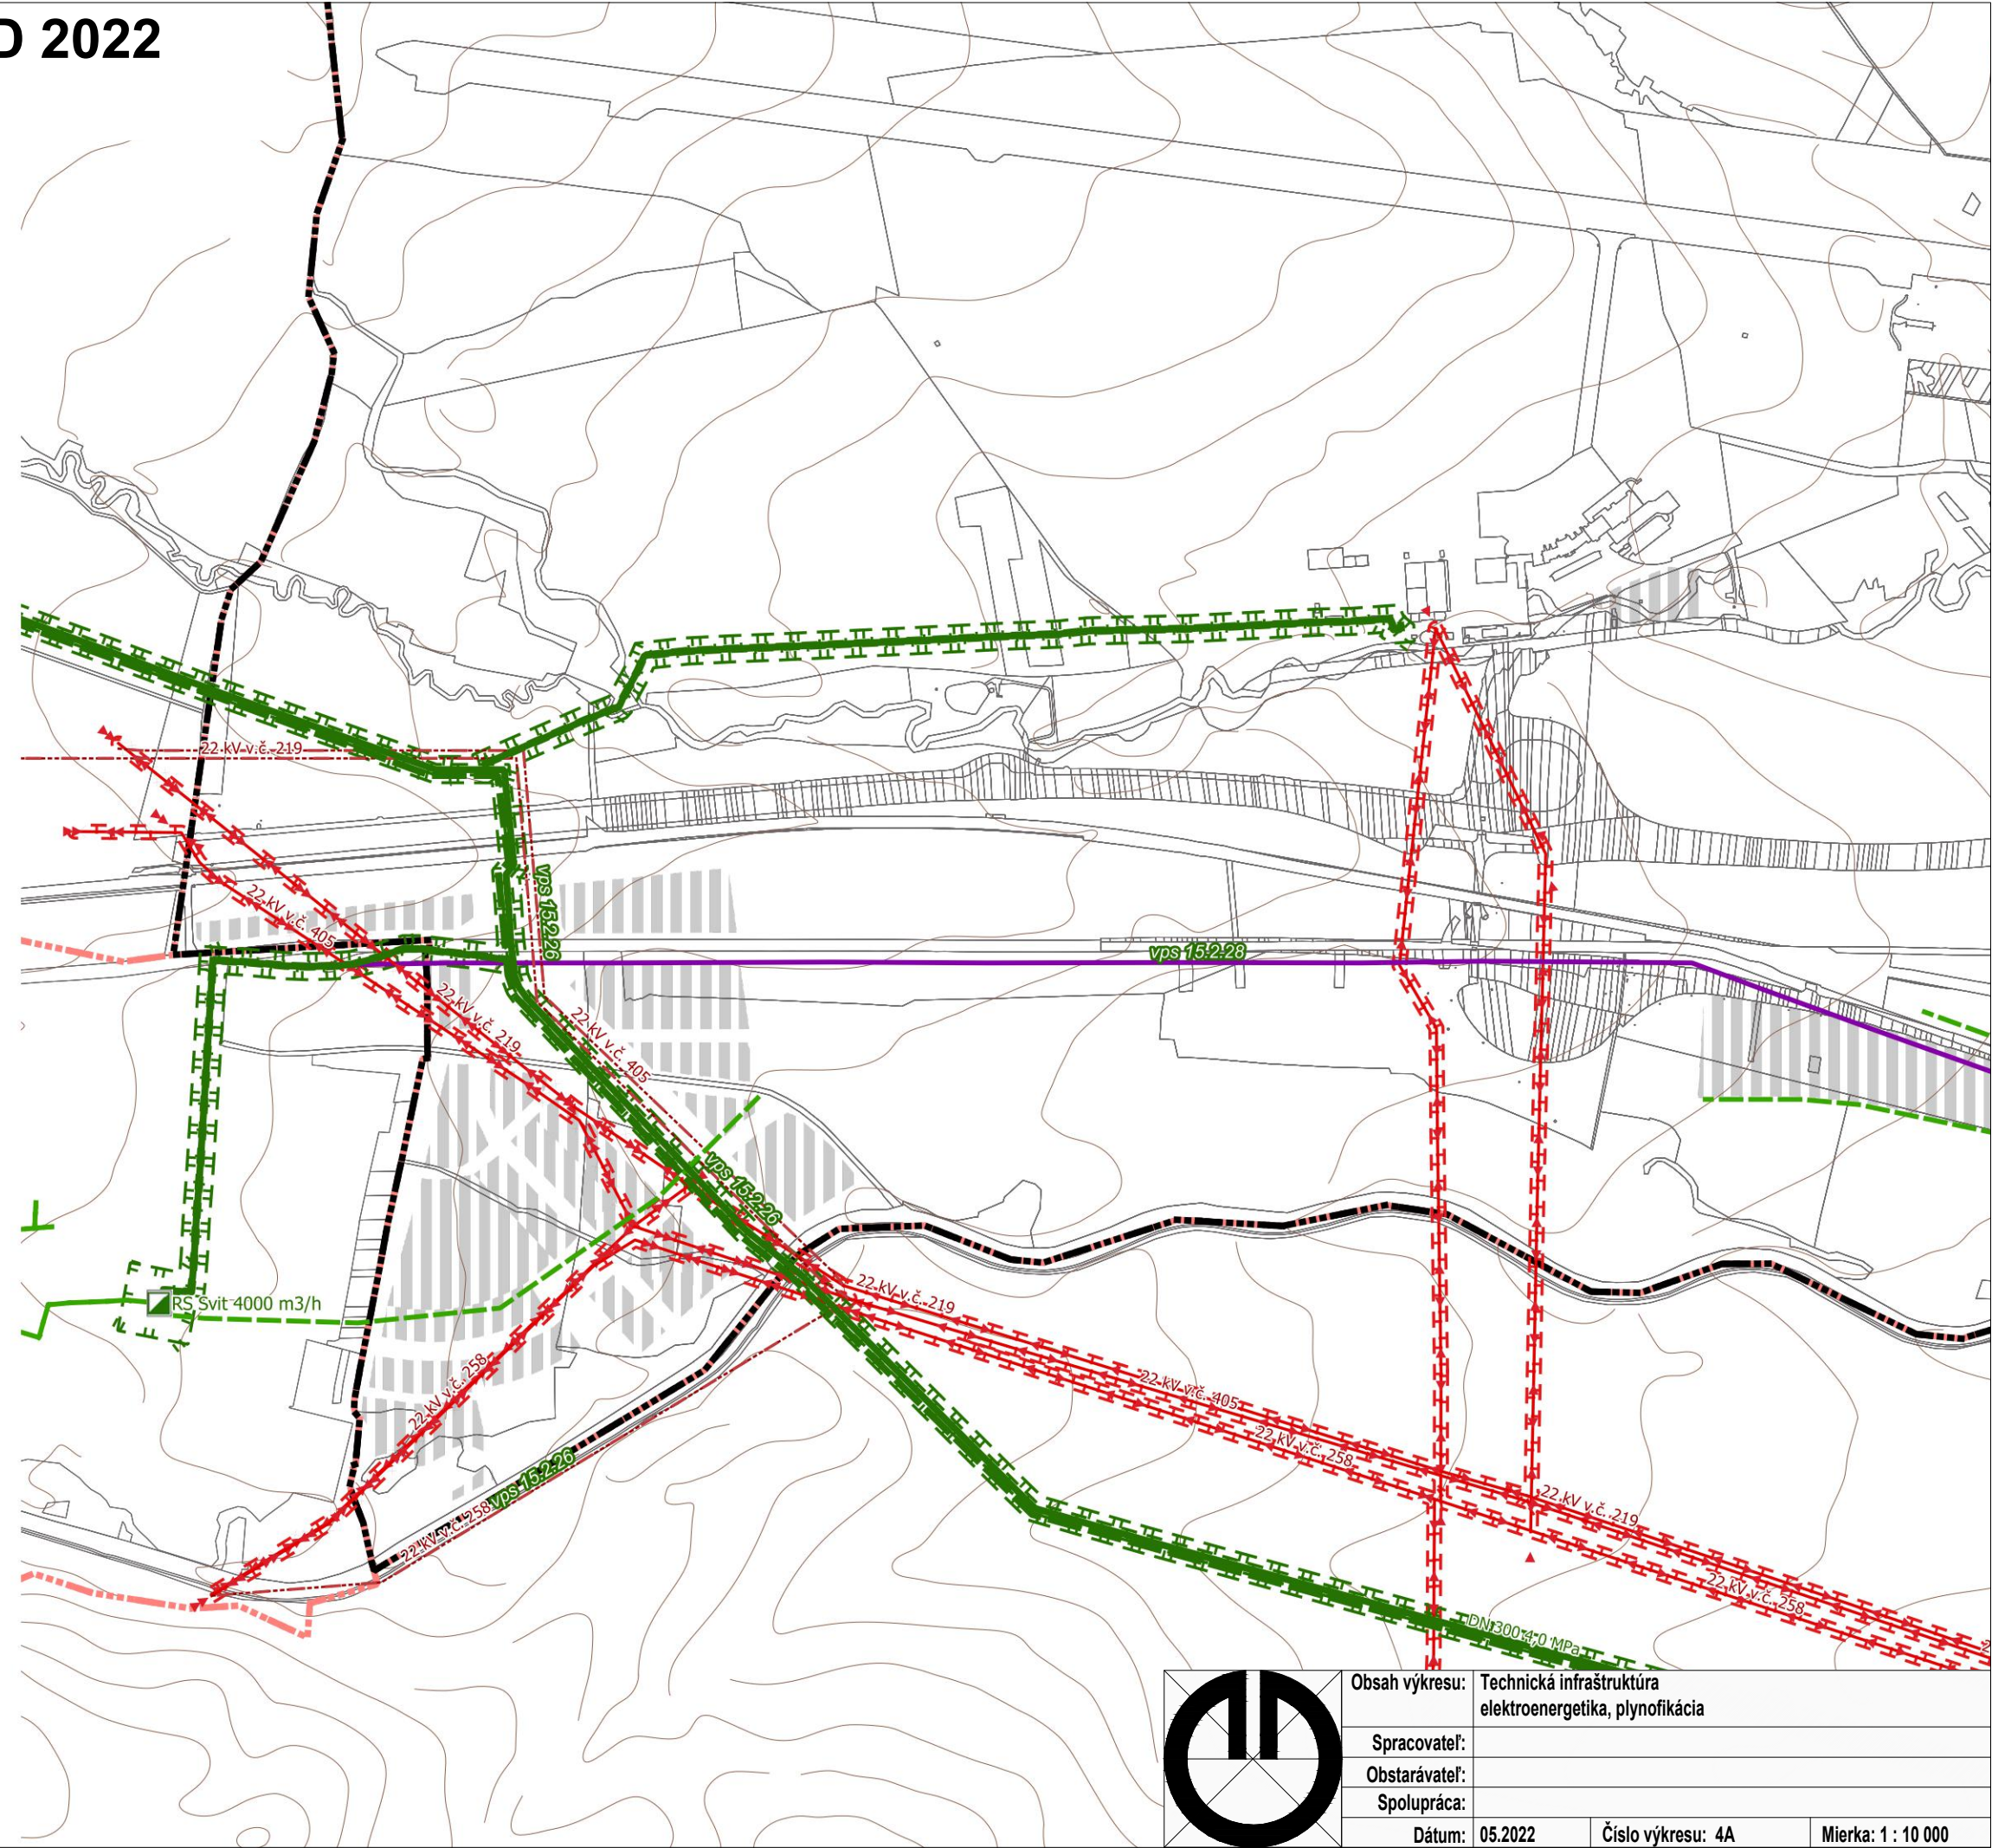

Obsah výkresu:	Technická infraštruktúra elektroenergetika, plynofikácia		
Spracovateľ:			
Obstarávateľ:			
Spolupráca:			
Dátum:	05.2022	Číslo výkresu:	4A
		Mierka:	1 : 10 000