
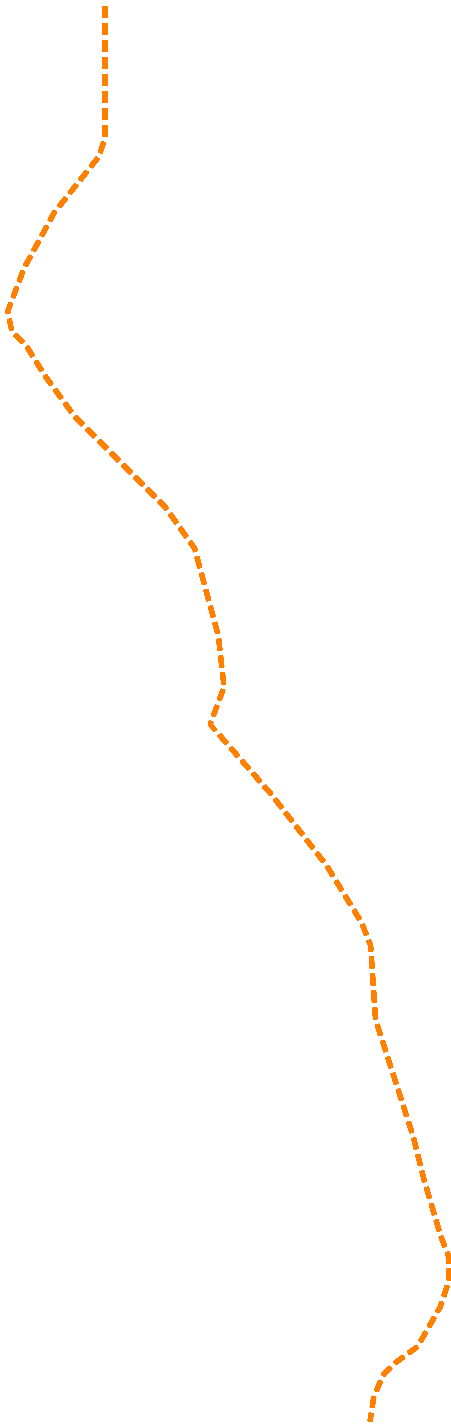


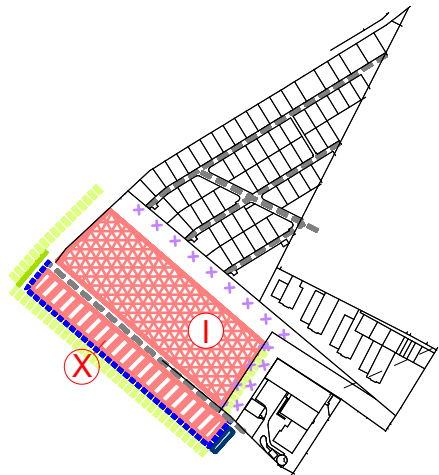

LEGENDA
STAV NÁVRH

ZaD č.1,2,4

ÚZEMIE OBYTNÉ-RODINNÉ DOMY

ÚZEMIE ZMIEŠANÉ OBYTNÉ-RODINNÉ A BYTOVÉ DOMY
CYKLOTURISTICKÝ CHODNÍK
NOVA PARCELIZÁCIA

OCHRANNÁ BARIÉROVÁ ZELEŇ

MIESTNA KOMUNIKAČNÁ SIEŤ

ZRUŠENIE LINIOVÝCH PRVKOV A PLOŠNÝCH PRVKOV

HR.ZASTAV. ÚZEMIA OBCE K 1.1.1990

ROZVOJOVÉ LOKALITY

OCHRANNÝ ODVODŇOVACÍ RIGOL

NOVA PARCELIZÁCIA

POLDER



ÚZEMNÝ PLÁN OBCE ČASTKOVCE

Zmeny a doplnky č.4

Návrh

Trenčiansky kraj

okres Nové Mesto nad Váhom

KOMPLEXNÝ URBANISTICKÝ NÁVRH K.U. OBCE

OBSTARÁVATEĽ: Častkovce

SPRACOVATEĽ: K2 ateliér, s.r.o

Ing. arch. Rastislav Kočajda, Ing. Lucia Ďuračková



MIERKA
1:10000
Č.V.
2
DÁTUM
04/2022