



ZMENA A DOPLNOK č. 97
ÚPN MESTA POPRAD
NÁLOŽKA č.1

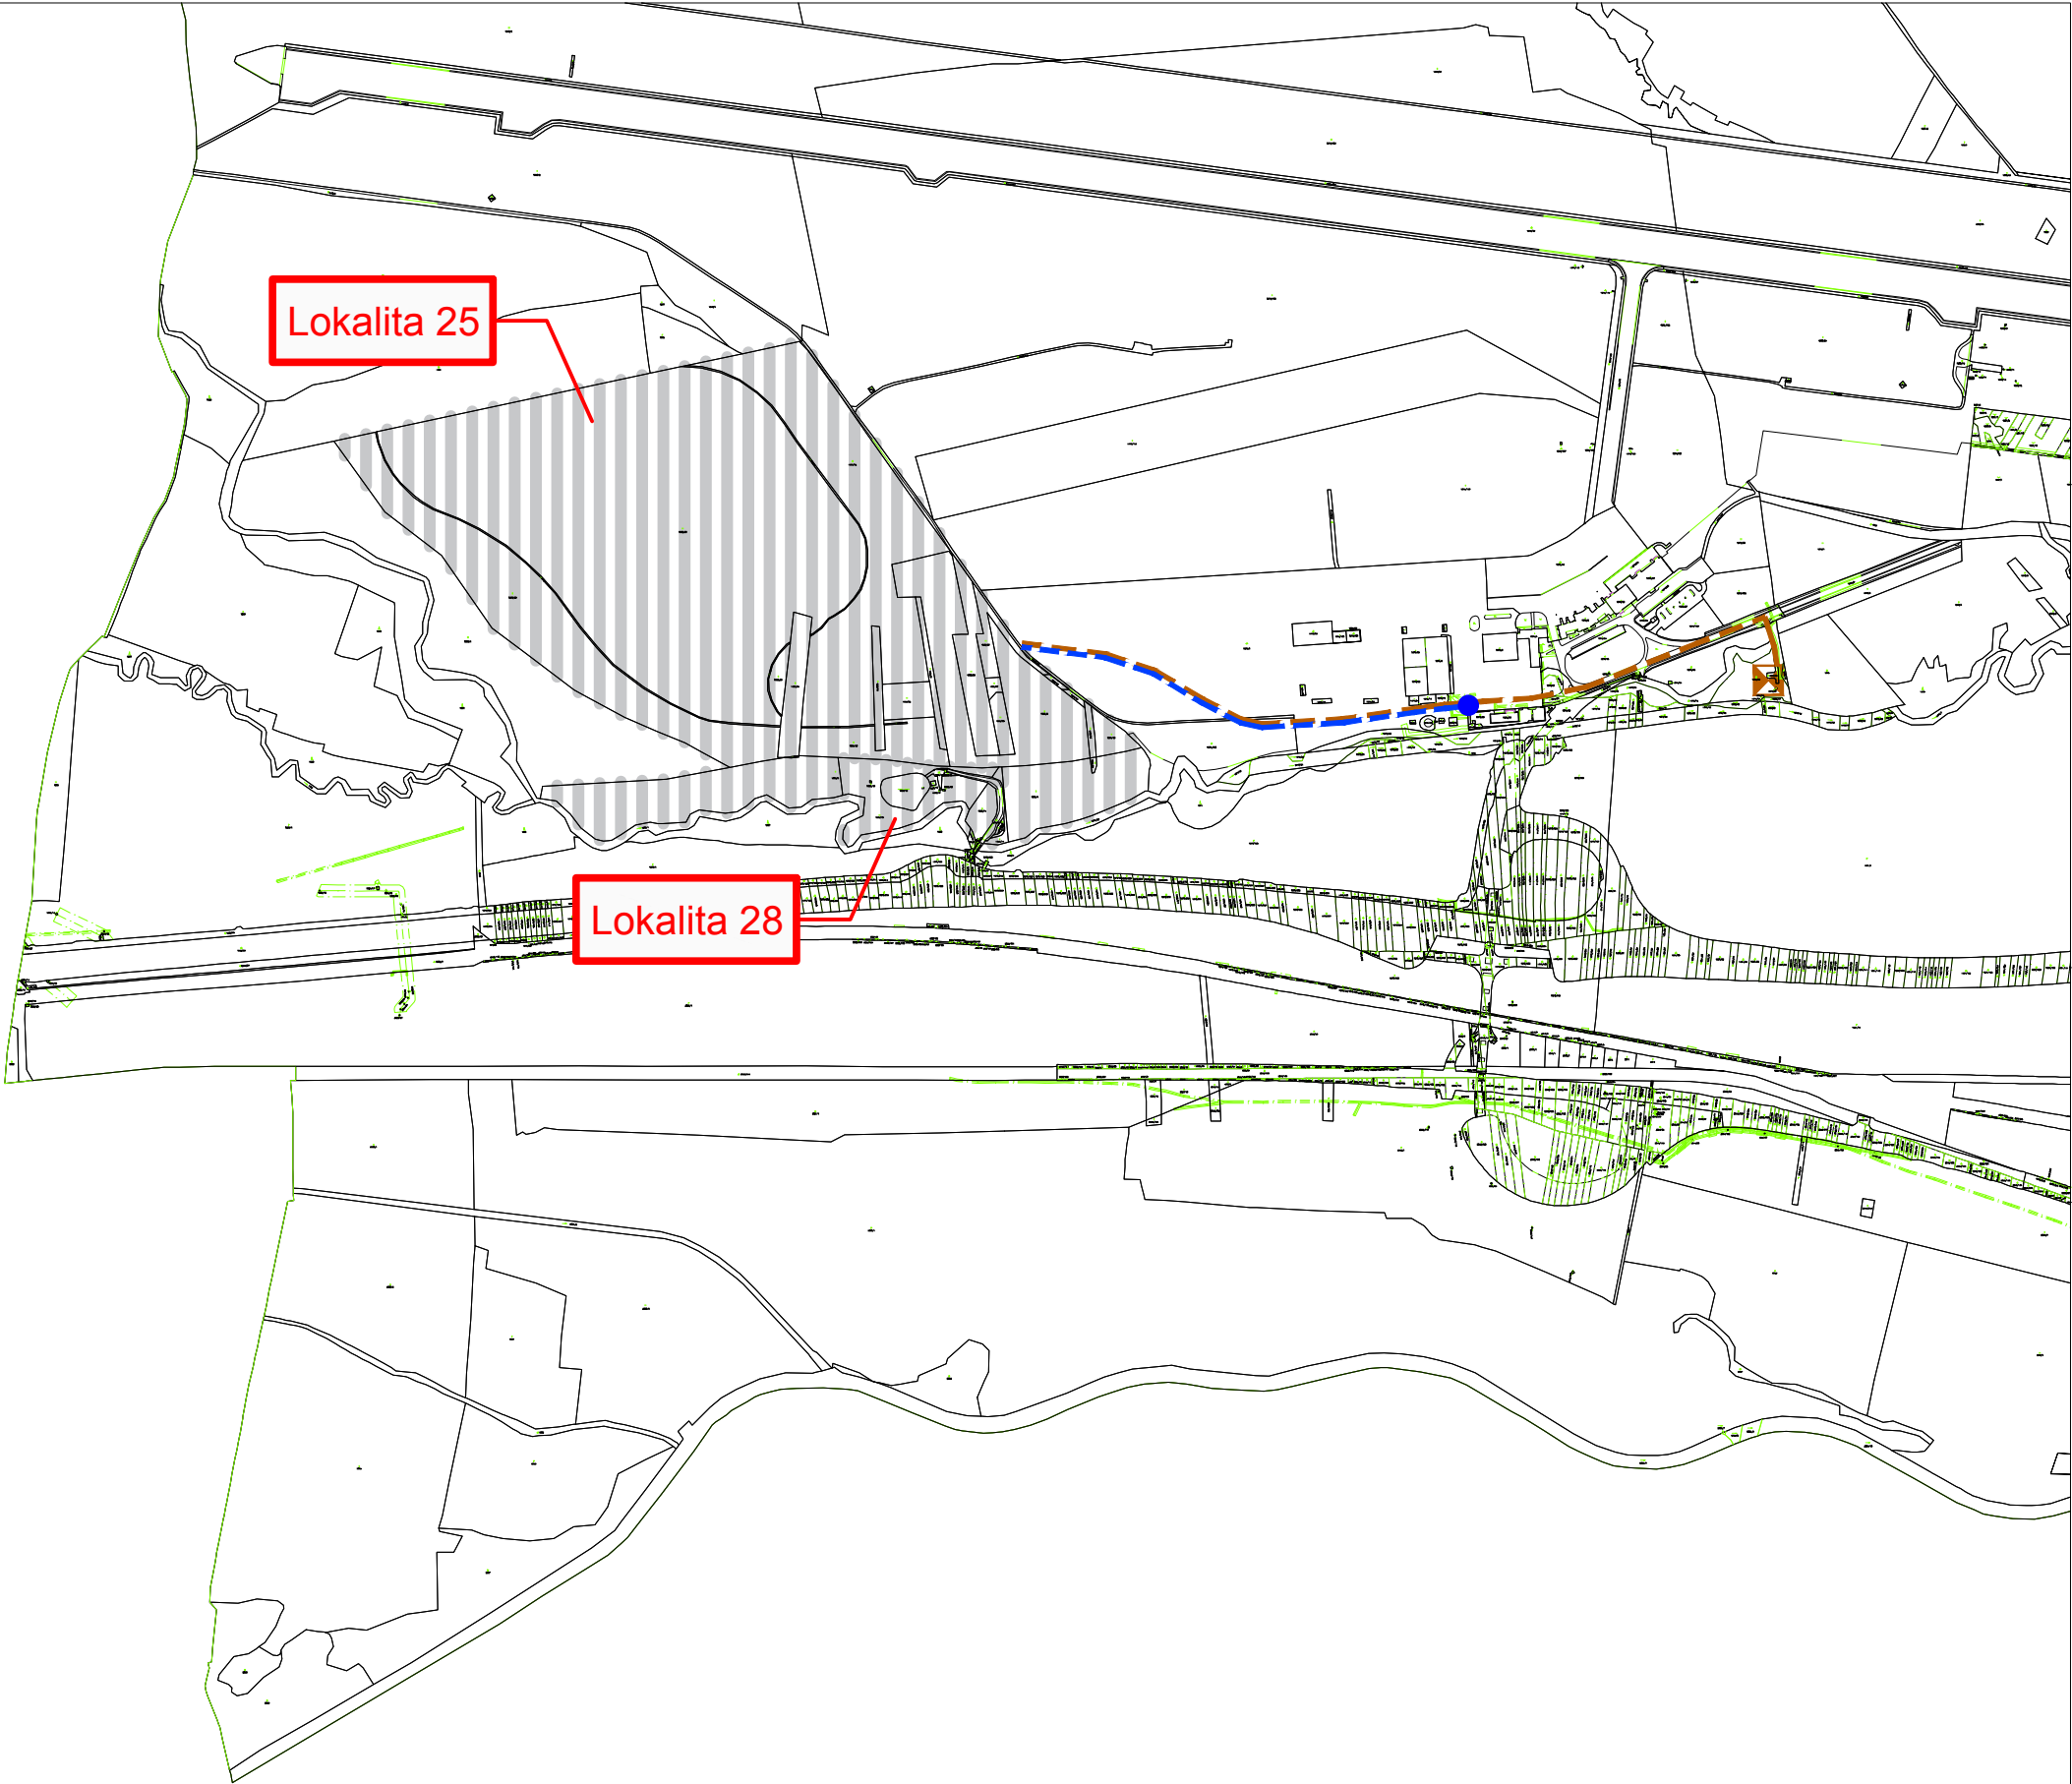

LEGENDA

-  Čistička odpadových vôd, Stav
-  kanalizačný zberač, Návrh
-  prírodné potrubie DR, Návrh
-  bod napojenia, Návrh

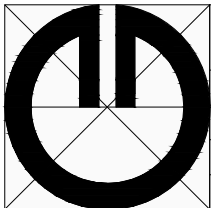

Obsah výkresu:	Technická infraštruktúra vodohospodárstvo		
Spracovateľ:	ARCHING SNV, s.r.o., Ing. arch. Michal KUVIK		
Obstarávateľ:	mesto Poprad		
Spolupráca:	Ing. Jana Zemčáková		
Dátum:	05.2022	Číslo výkresu:	4B
		Mierka:	1 : 10 000