
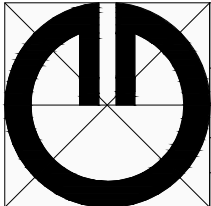


ZMENA A DOPLNOK č. 97
ÚPN MESTA POPRAD
NÁLOŽKA č.1

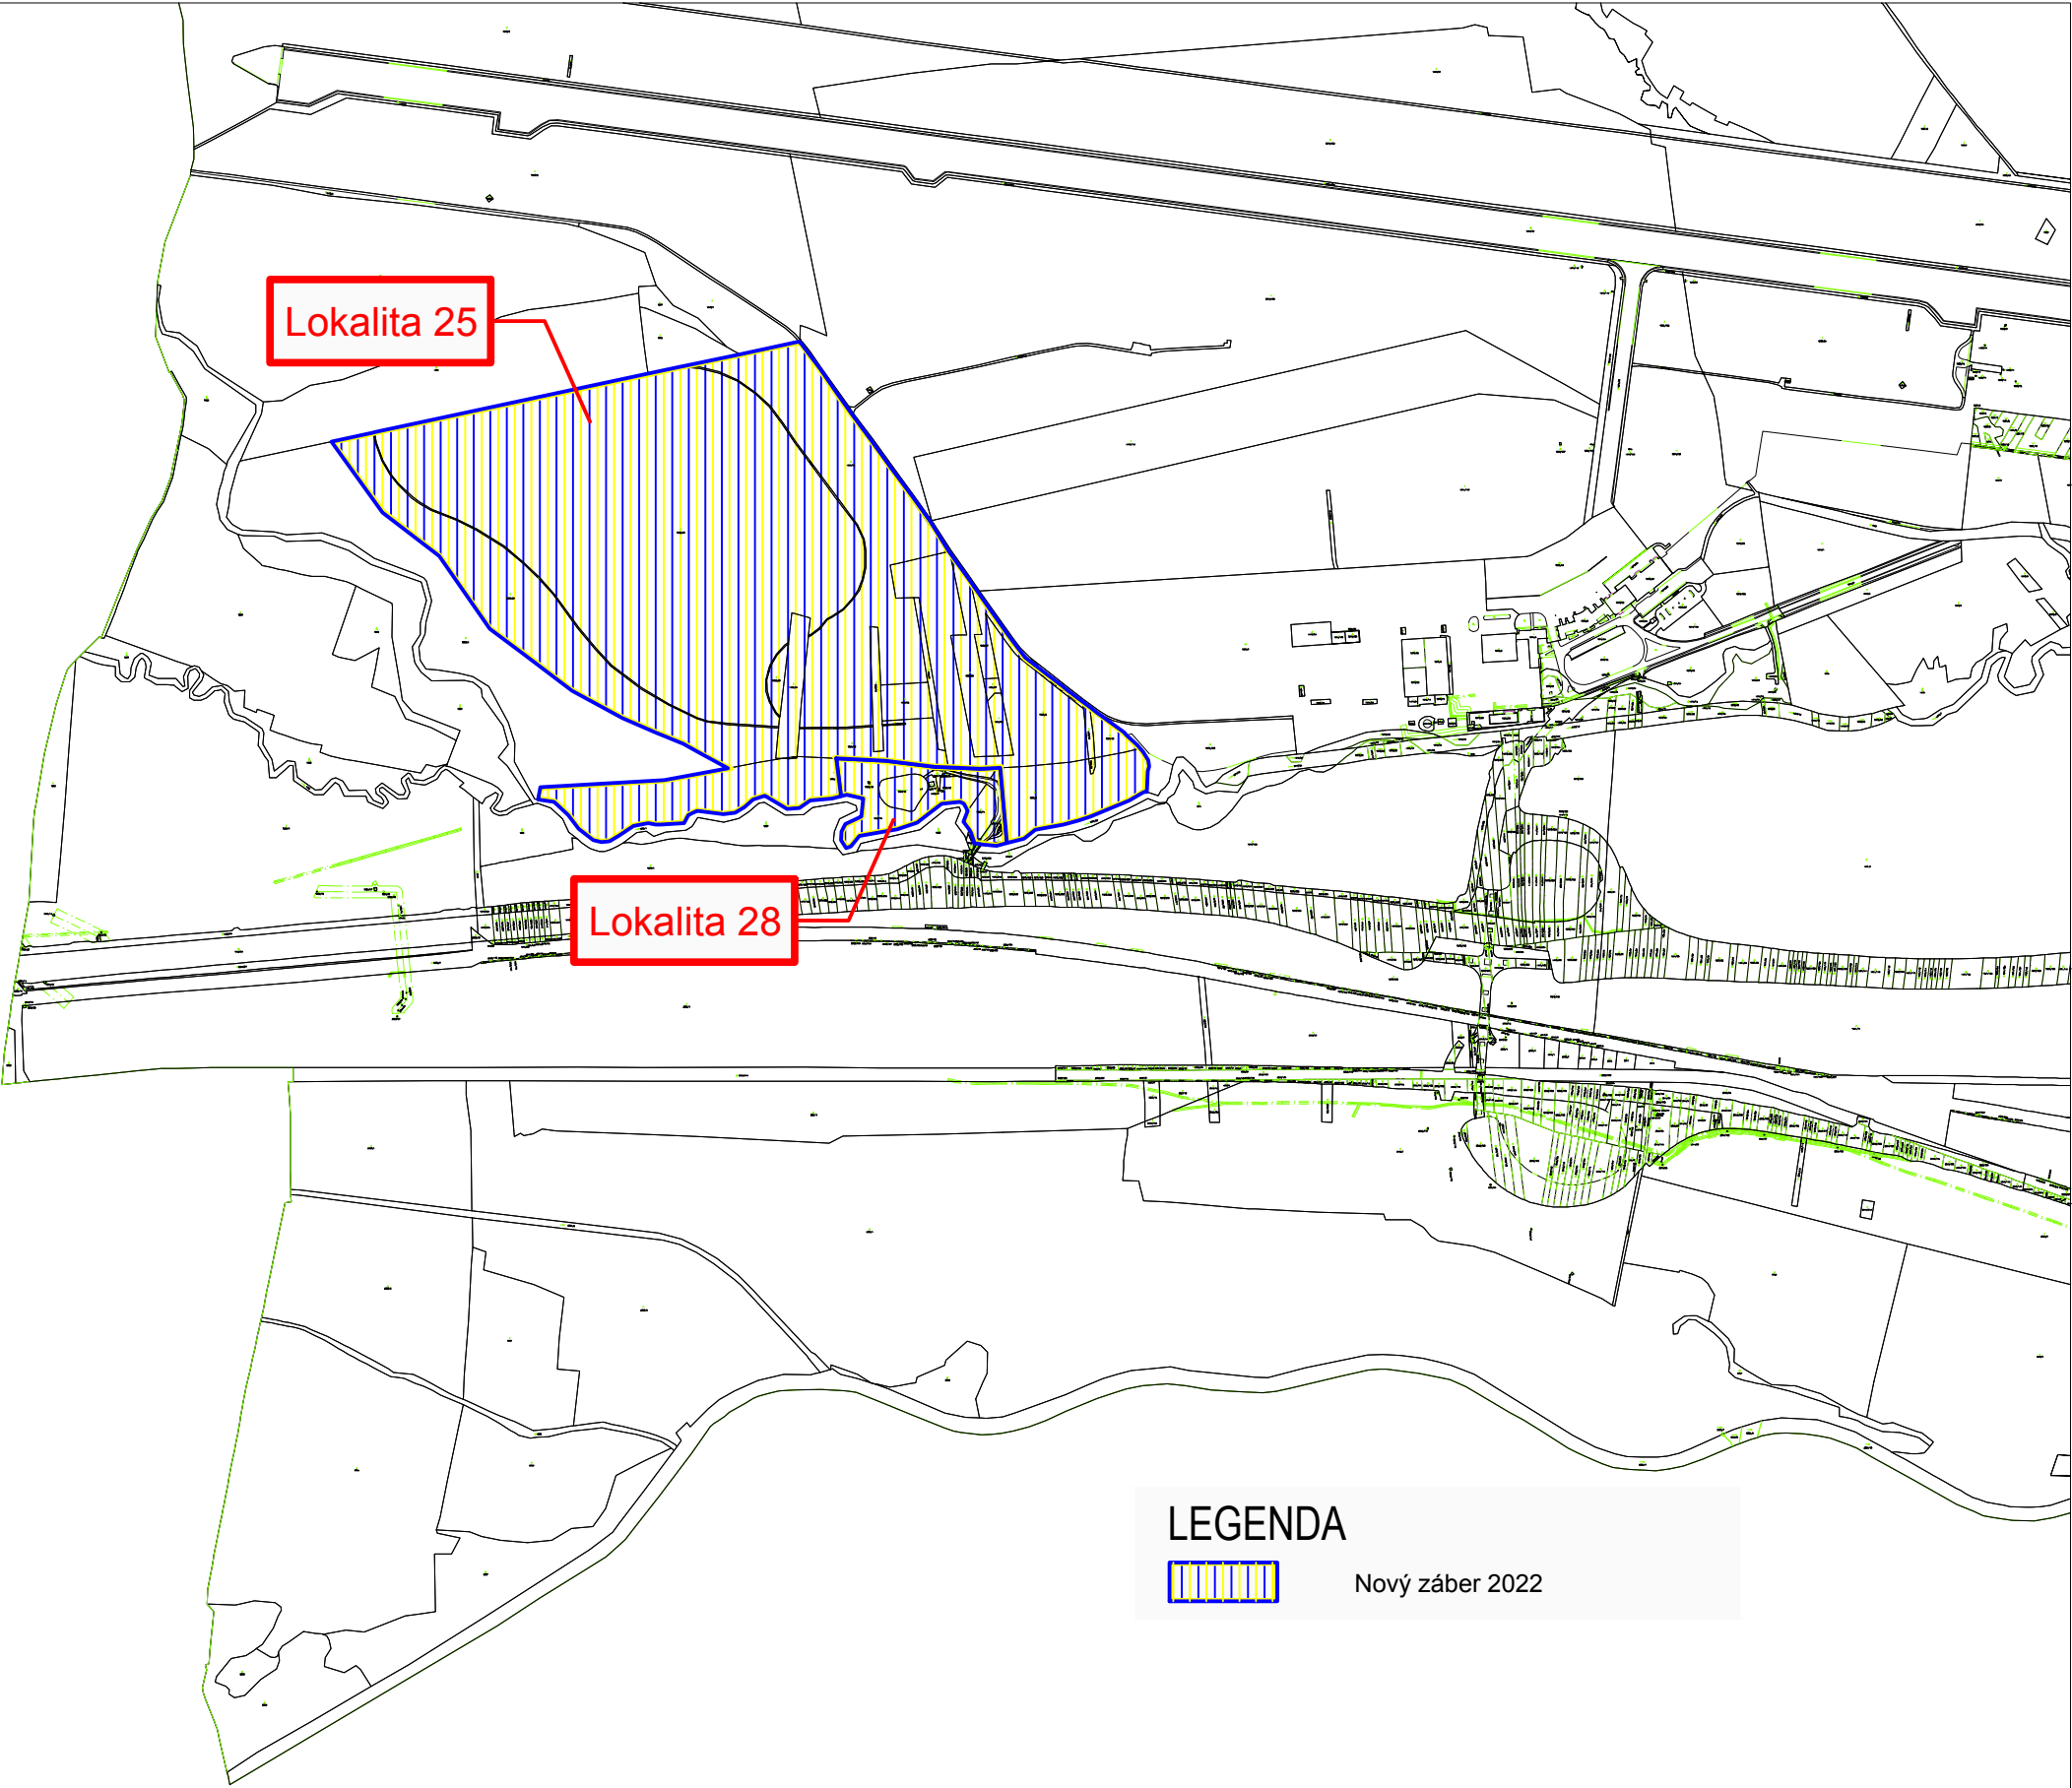

Obsah výkresu:	Vyhodnotenie predbežného záberu PP a LP		
Spracovateľ:	ARCHING SNV,s.r.o., Ing. arch. Michal KUVIK		
Obstarávateľ:	mesto Poprad		
Spolupráca:	Ing. Jana Zemčáková		
Dátum:	05.2022	Číslo výkresu:	7
		Mierka:	1 : 10 000