
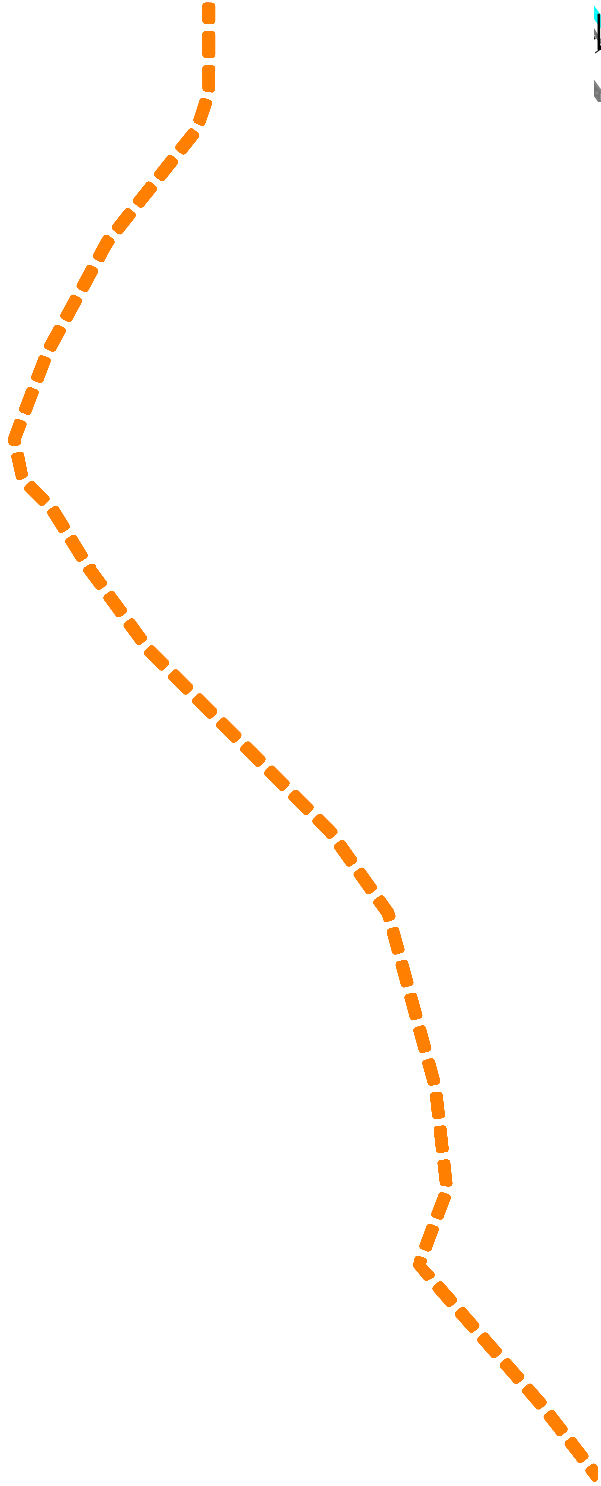


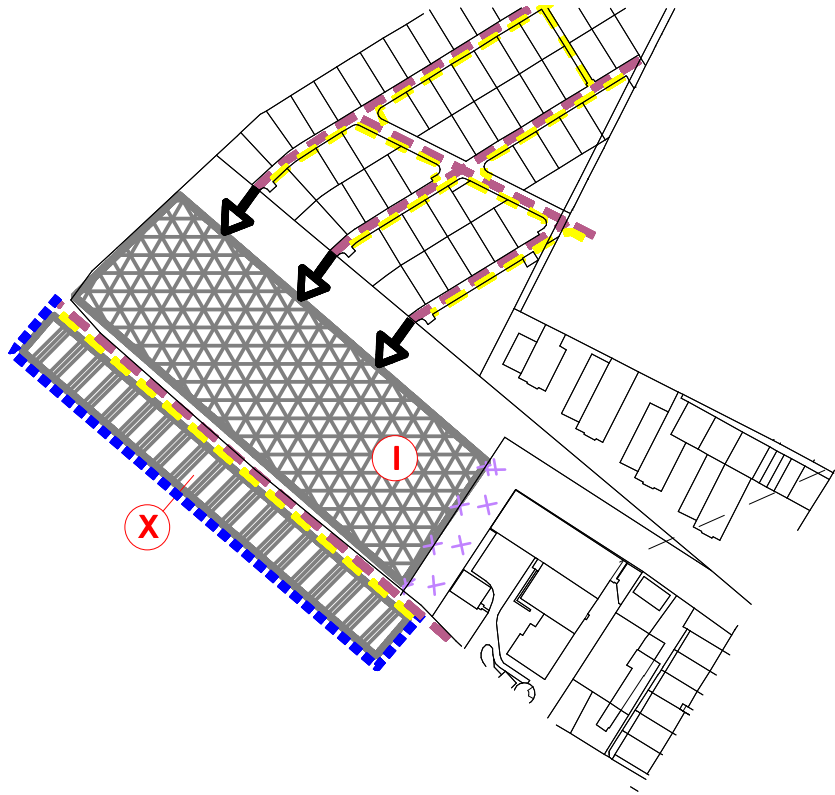

LEGENDA:

STAV

NÁVRH

ZaD č.1,2,**3**,4

–OBSLUŽNÁ KOMUNIKÁCIA

–PEŠIA KOMUNIKÁCIA

–HR. ZAST. ÚZEMIA OBCE K ROKU 2002

–ROZVOJOVÉ LOKALITY

–ZRUŠENIE LÍNIOVÝCH PRVKOVA PLOŠNÝCH PRVKOV

–VSTUP DO ÚZEMIA

–NOVA PARCELIZÁCIA

ÚZEMNÝ PLÁN OBCE ČASTKOVCE

Zmeny a doplnky č.4

Návrh

Trenčiansky kraj

okres Nové Mesto nad Váhom

VÝKRES DOPRAVY

OBSTARÁVATEL: Častkovce

SPRACOVATEL: K2 ateliér, s.r.o

Ing. arch. Rastislav Kočajda, Ing. Lucia Ďuračková



MIERKA
1:5000

Č.v.
4

DÁTUM
04/2022