


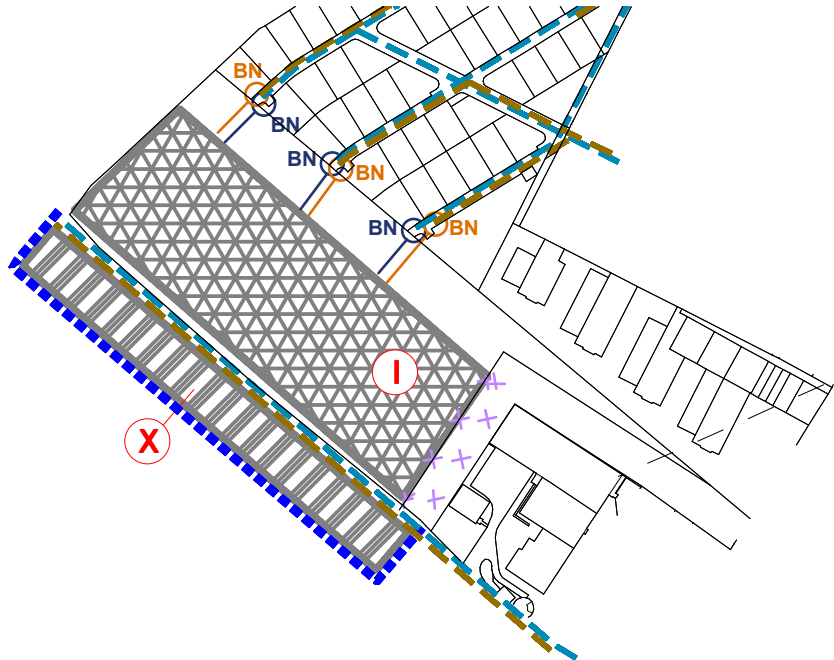

LEGENDA

- STAV
- NÁVRH
- ZaDč.1,2,3,4
- VODOVOD
- KANALIZÁCIA
- ROZŠÍRENÁ HRAN.ZAST.ÚZEMIA K ROKU 2002/ROZŠÍRENIE
- ROZVOJOVÉ LOKALITY
- BOD NAPOJENIA NA VODOVOD
- BOD NAPOJENIA NA KANALIZÁCIU
- ZRUŠENIE LÍNIOVÝCH PRVKOV A PLOŠNÝCH PRVKOV
- NOVA PARCELIZÁCIA



ÚZEMNÝ PLÁN OBCE ČASTKOVCE

Zmeny a doplnky č.4

Návrh

Trenčiansky kraj

okres Nové Mesto nad Váhom

VODOVOD, KANALIZÁCIA

OBSTARÁVATEL: Častkovce

SPRACOVATEL: K2 ateliér, s.r.o

Ing. arch. Rastislav Kočajda, Ing. Lucia Ďuračková



MIERKA 1:5000	Č.V. 7
DATUM 04/2022	