


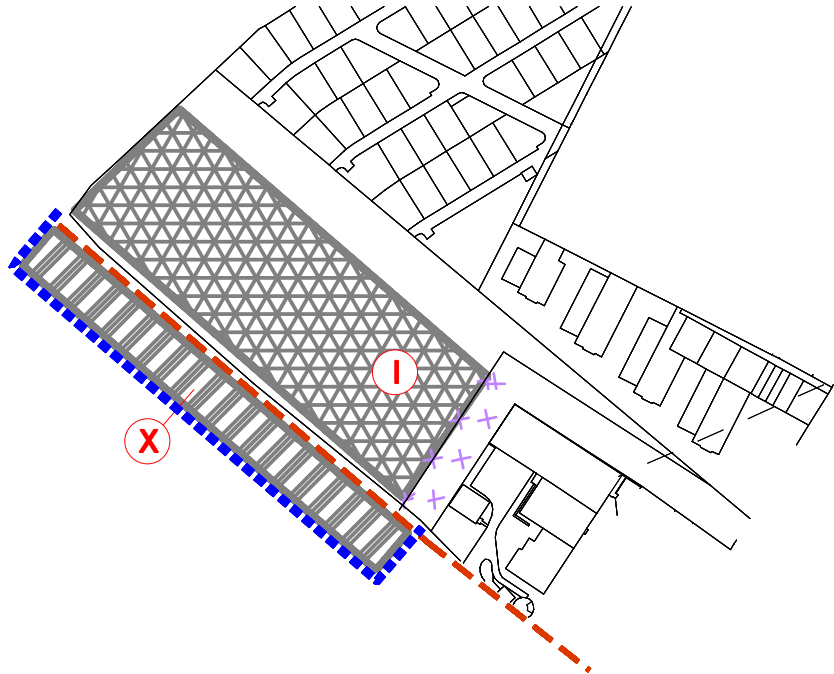

LEGENDA

STAV NÁVRH ZaD č.1,2,4
- STL PLYNOVOD

- ROZŠÍRENÁ HRAN. ZASTAV. ÚZEMIA K R.2002/ROZŠÍRENIE

- ROZVOJOVÉ LOKALITY

- ZRUŠENIE LÍNIOVÝCH PRVKOV A PLOŠNÝCH PRVKOV

- BOD NAPOJENIA NA PLYNOVOD

- NOVA PARCELIZÁCIA



ÚZEMNÝ PLÁN OBCE ČASTKOVCE

Zmeny a doplnky č.4

Návrh

Trenčiansky kraj

okres Nové Mesto nad Váhom

PLYNOFIKÁCIA

OBSTARÁVATEL: Častkovce

SPRACOVATEL: K2 ateliér, s.r.o
Ing. arch. Rastislav Kočajda, Ing. Lucia Ďuračková



MIERKA
1:5000
Č.V.
6
DATUM
04/2022