


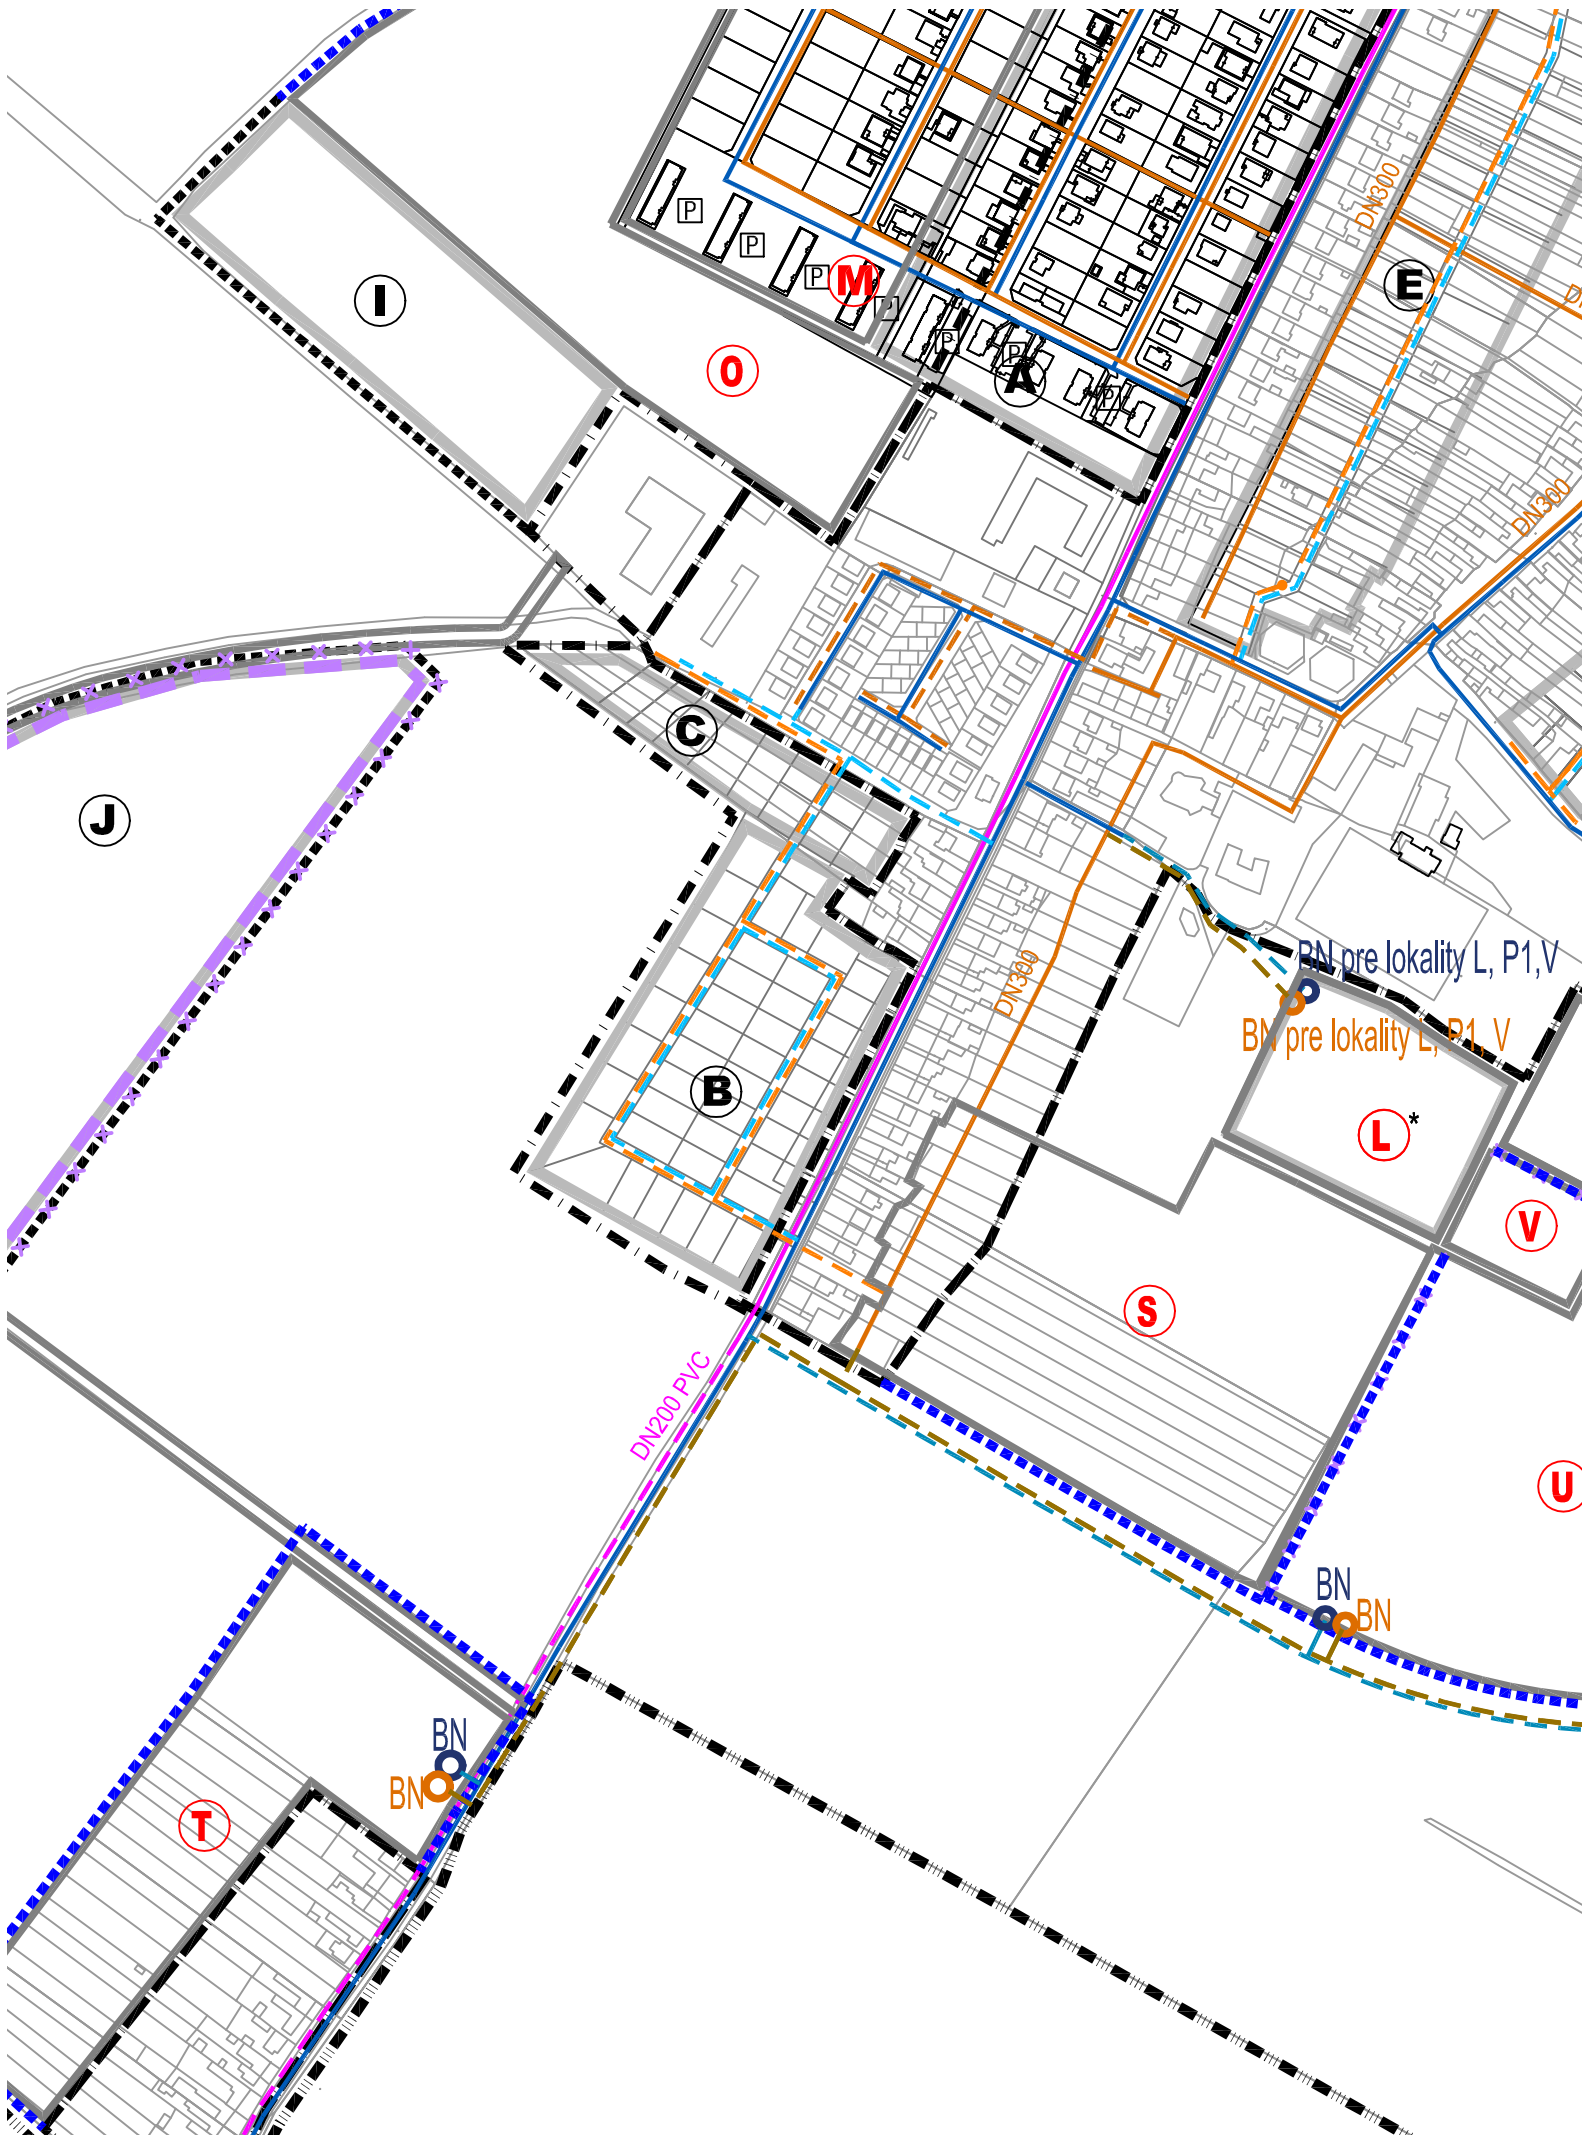

LEGENDA

STAV	NÁVRH	ZaDč.1,2,3	
			-VODOVOD
			-VODOVOD VYPROJEKTOVANÝ
			-PRÍVODNÝ VODOVOD- NÁVRH VÚC TRENČ.KRAJA
			-KANALIZÁCIA
			-KANALIZÁCIA VYPROJEKTOVANÁ
			-ČOV
			-OCHRANNÉ PÁSMA
			-VODNÝ TOK
			-VODNÝ TOK VYSCHNUTÝ
			-HRANICA ZAST. ÚZEMIA K 1.1.1990
			-ROZŠÍRENÁ HRAN.ZAST.ÚZEMIA K ROKU 2002/ROZŠÍRENIE
			-HRANICA KATASTRA
			-ROZVOJOVÉ LOKALITY
			-BOD NAPOJENIA NA VODOVOD
			-BOD NAPOJENIA NA KANALIZÁCIU
			-ZRUŠENIE NAVRHOVANEJ LOKALITY J
			-ZRUŠENIE LÍNIOVÝCH PRVKOV

PODKLAD: ÚZEMNÝ PLÁN OBCE ČASTKOVCE - Kočajda - ateliér architektúry - r.2007
ZMENY A DOPLNKY ÚZEMNÉHO PLÁNU č.1 - K2 ateliér - r. 2018
ZMENY A DOPLNKY ÚZEMNÉHO PLÁNU č.2/2017 - Ing. arch. Rastislav Kočajda - r.2018
ZMENY A DOPLNKY ÚZEMNÉHO PLÁNU č.3 - r.2019

VODOVOD, KANALIZÁCIA