


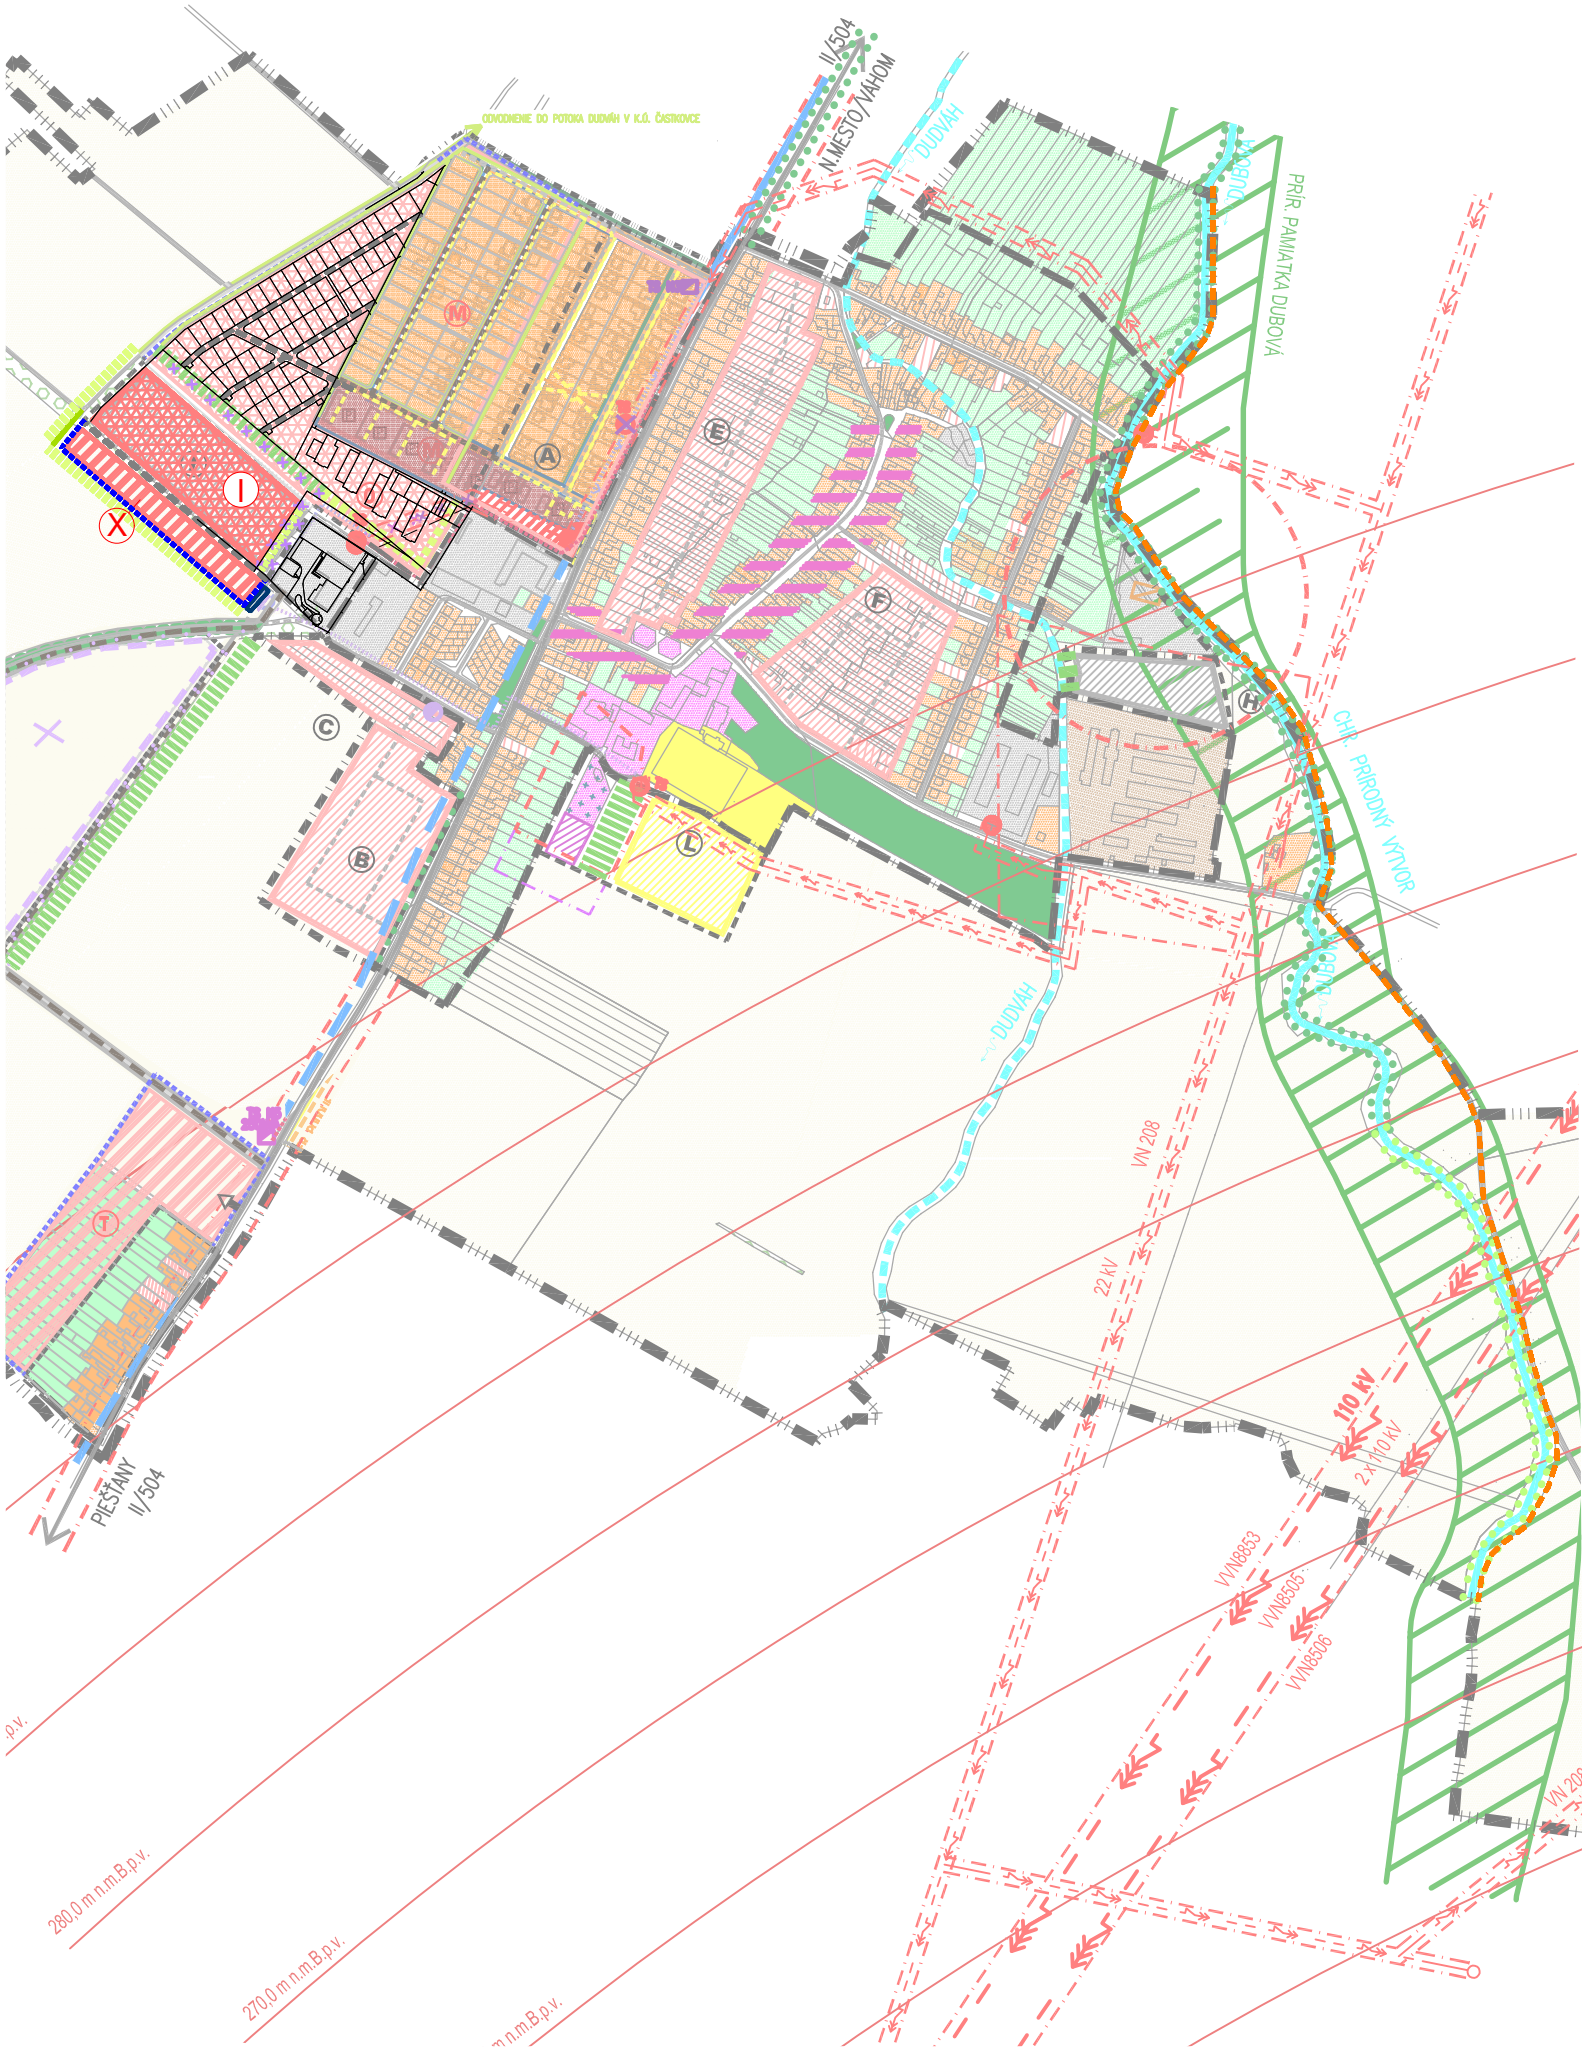

LEGENDA

STAV	NÁVRH	ZaD č.1,2,4	
			-ÚZEMIE OBYTNÉ-RODINNÉ DOMY
			-ÚZEMIE OBYTNÉ-BYTOVÉ DOMY
			-ÚZEMIE OBČANSKEJ VYBAVENOSTI
			-ÚZEMIE ZMIEŠANÉ-BÝVANIE A OBČ. VYBAVENOSŤ
			-ÚZEMIE REKREAČNÉ
			-ÚZEMIE VÝROBNÉ -POLNOHOSPODÁRSTVO
			-ÚZEMIE VÝROBNÉ -PRIEMYSEL
			-CINTORÍN
			-VEREJNÁ ZELEŇ
			-SPRIEVODNÁ LÍNOVÁ ZELEŇ
			-OCHRANNÁ BARIÉROVÁ ZELEŇ
			-LESNÝ PORAST
			-ORNÁ PODA
			-MIESTNA KOMUNIKAČNÁ SIET'
			-TRAFOSTANICA
			-EL.VEDENIE 22kV
			-EL.VEDENIE VNN 110kV
			-PODZEMNÉ TELEKOMUNIKAČNÉ VEDENIE-ORANGE SLOVENSKO a.s.
			-ČOV
			-PRÍVODNÝ VODOVOD
			-OCHRANNÉ PÁSMA
			-OCHRANNE PÁSMA
			-HRANICA PHO 2. STUPŇA VODNÝCH ZDROJOV
			-HRANICA CHKO MALÉ KARPATY
			-SEIZMICITA (ZDROJ VUC)
			-POVOLENÁ SKLÁDKA "POD HÁJKMI" ZA OSOBITNÝCH PODMIENOK (§15)
			-VODNÝ TOK/VYSCHNUTÝ
			-HR.ZASTAV. ÚZEMIA OBCE K 1.1.1990
			-ROZŠÍRENÁ HR.ZASTAV. ÚZEMIA K R.2002/ROZŠÍRENIE
			-HRANICA KATASTRA
			-HRANICA OKRESU A KRAJA
			-ROZVOJOVÉ LOKALITY
			-OCHRANNÝ ODVODŇOVACÍ RIGOL
			-NOVA PARCELIZÁCIA
			-ZRUŠENIE VYPROJEKTOVANEJ TRAFOSTANICE
			-POLDER

ZaD č.2 - NÁVRH		-ÚZEMIE ZMIEŠANÉ OBYTNÉ-RODINNÉ A BYTOVÉ DOMY
		-KÝ CHODNÍK
		-NOVA PARCELIZÁCIA
		-ZRUŠENIE NAVRHOVANEJ A VÝHLADOVEJ
		OCHRANNEJ BARIÉROVEJ ZELENÉ
		-ÚZEMIE ZMIEŠANÉ - PRIEMYSEL A OBČIANSKA
		VYBAVENOSŤ - stav
		-ÚZEMIE ZMIEŠANÉ - PRIEMYSEL A OBČIANSKA
		VYBAVENOSŤ - návrh
		-MOST
		-ENVIRONMENTÁLNA ZÁŤAŽ
ZaD č. 3 - NÁVRH		-ÚZEMIE ZMIEŠANÉ OBYTNÉ-RODINNÉ A BYTOVÉ DOMY
		-CYKLOTURISTICKÝ CHODNÍK
		-ZRUŠENIE NAVRHOVANEJ LOKALITY J
		-ZRUŠENIE LÍNOVÝCH PRVKOV A PLOŠNÝCH PRVKOV
		-TRAFOSTANICA KIOSKOVÁ



ÚZEMNÝ PLÁN OBCE ČASTKOVCE

Zmeny a doplnky č.4

Návrh

Trenčiansky kraj

okres Nové Mesto nad Váhom

KOMPLEXNÝ URBANISTICKÝ NÁVRH K.U. OBCE

OBSTARÁVATEL: Častkovce

SPRACOVATEL: K2 ateliér, s.r.o

Ing. arch. Rastislav Kočajda, Ing. Lucia Ďuračková



1:10000.

8

DÁTUM

04/2022

Č.v.

2