


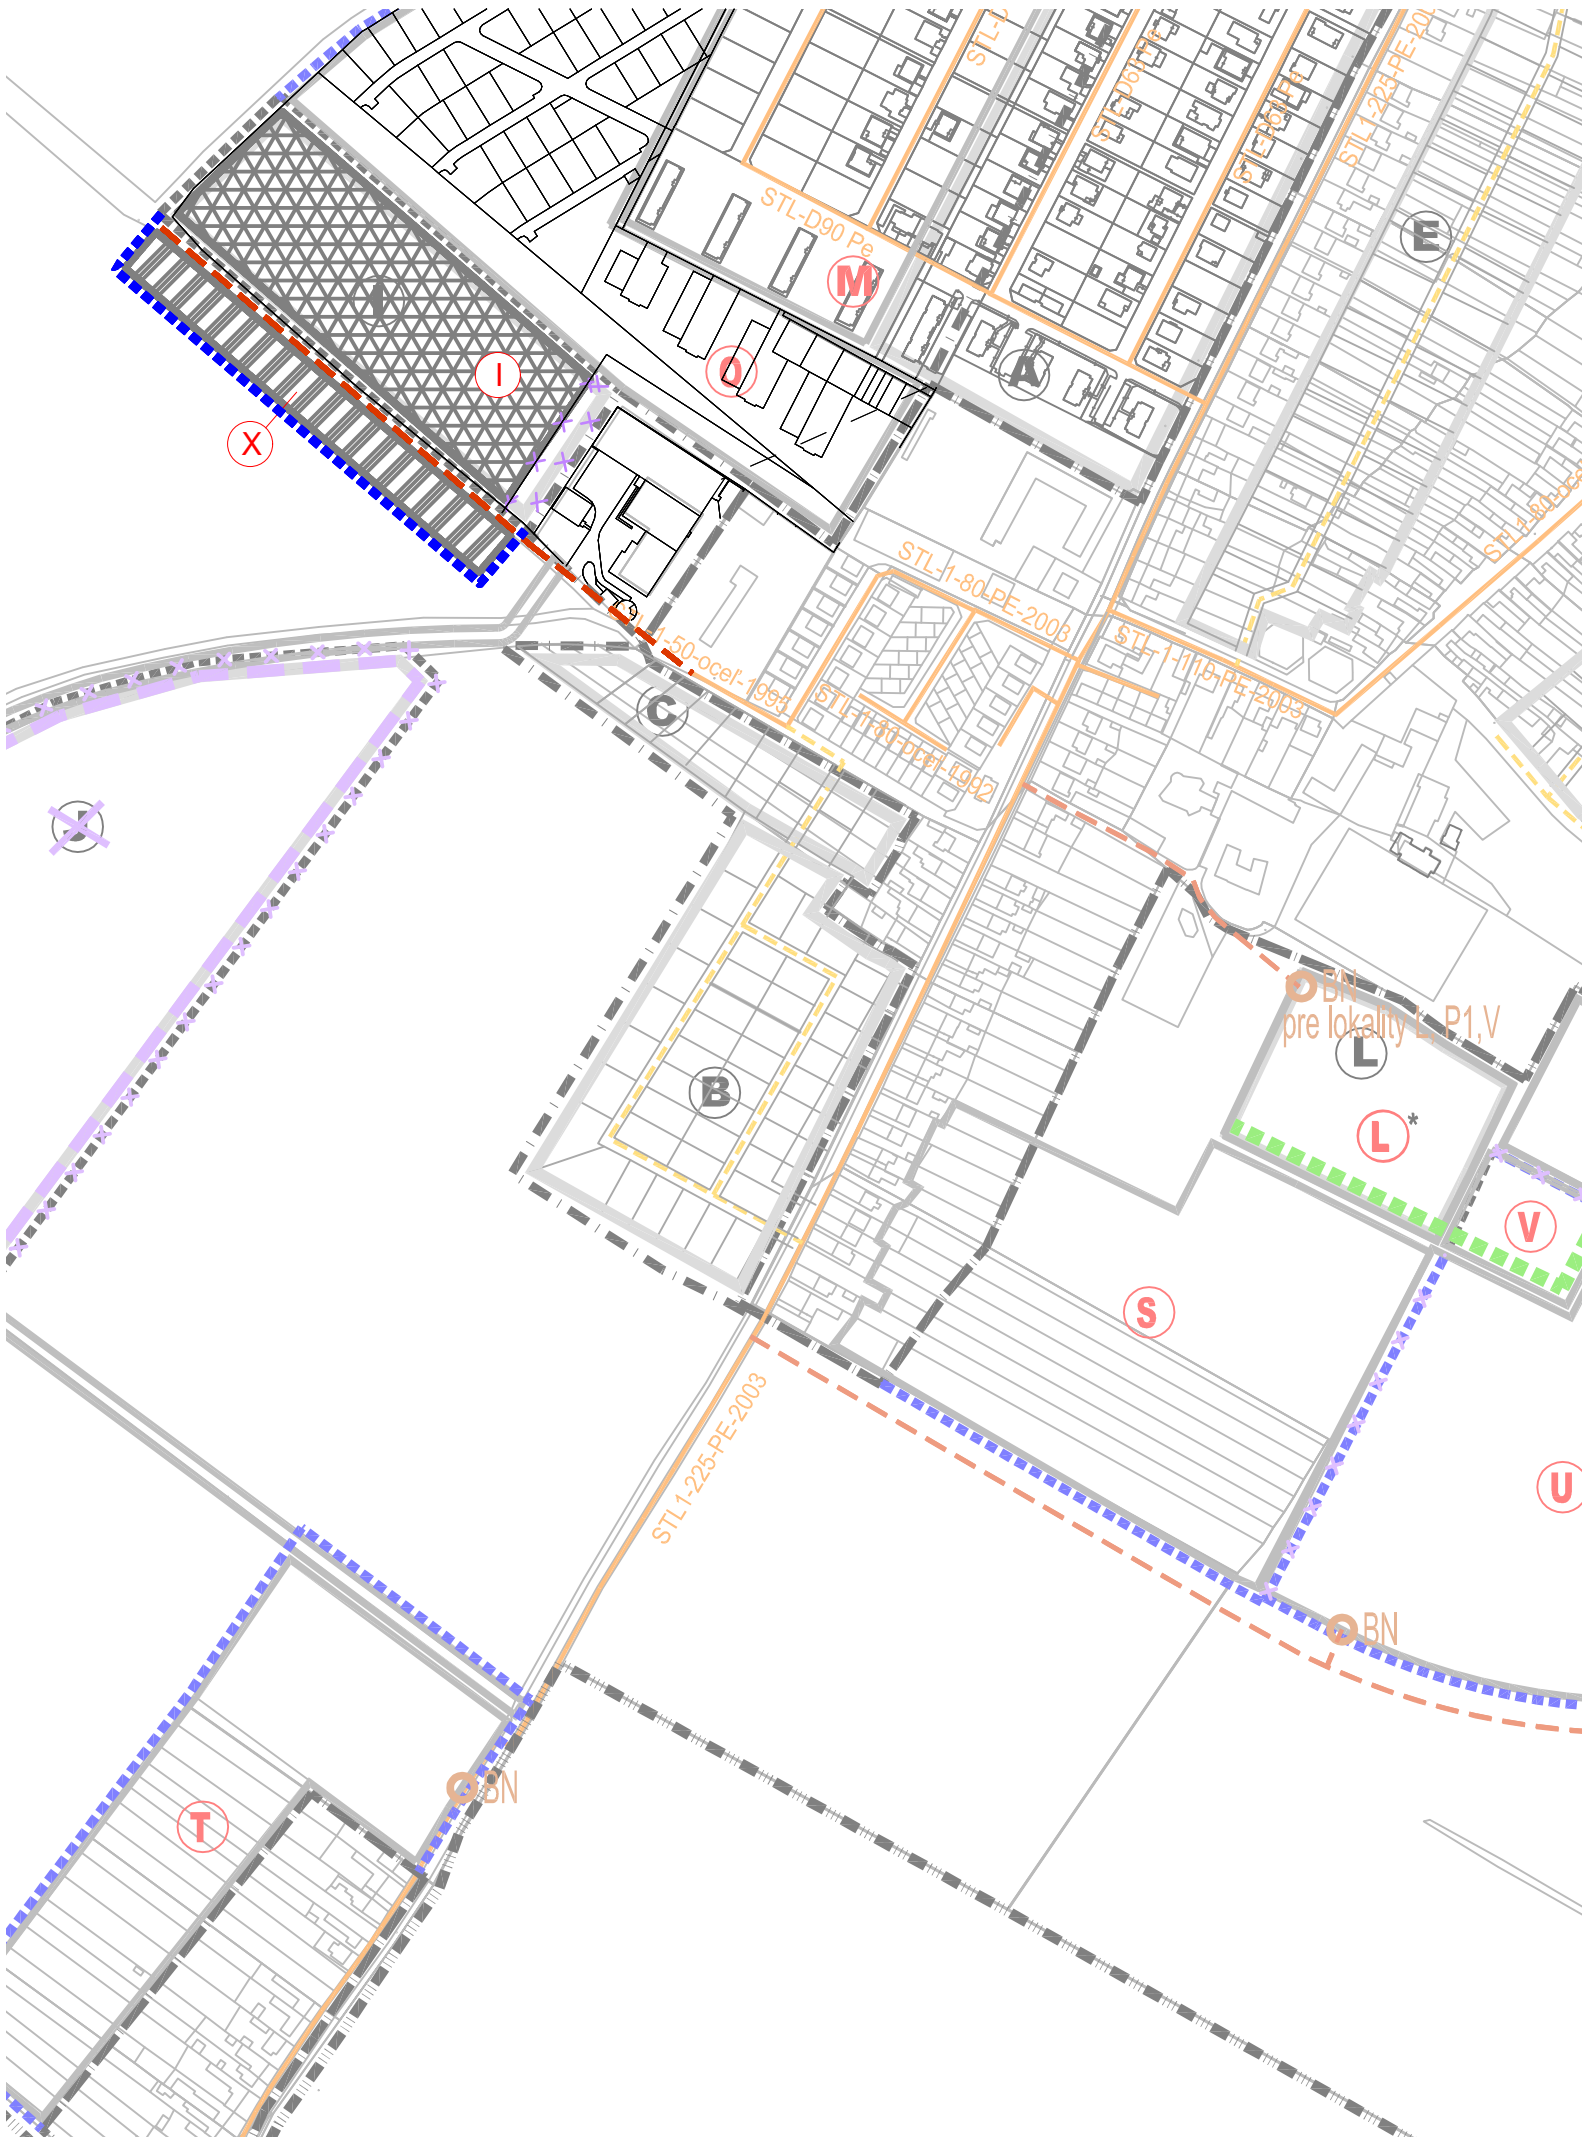

LEGENDA

STAV	NÁVRH	ZaD č.1,2,4	
			-STL PLYNOVOD
			-STL PLYNOVOD VYPROJEKTOVANÝ
			-VODNÝ TOK
			-VYSCHNUTÝ VODNÝ TOK
			-OCHRANNÉ PÁSMA
			-HR.ZASTAV. ÚZEMIA OBCE K 1.1.1990
			-ROZŠÍRENÁ HRAN.ZASTAV.ÚZEMIA K R.2002/ROZŠÍRENIE
			-HRANICA KATASTRA
			-ROZVOJOVÉ LOKALITY
			-ZRUŠENIE NAVRHOVANEJ LOKALITY J
			-ZRUŠENIE LÍNOVÝCH PRVKOV A PLOŠNÝCH PRVKOV
			-TRAFOSTANICA KIOSKOVÁ
			-BOD NAPOJENIA NA PLYNOVOD
			-NOVA PARCELIZACIA

ÚZEMNÝ PLÁN OBCE ČASTKOVCE

Zmeny a doplnky č.4

Trenčiansky kraj

Návrh


okres Nové Mesto nad Váhom

PLYNOFIKÁCIA

OBSTARÁVATEĽ: Častkovce

SPRACOVATEĽ: K2 ateliér, s.r.o

Ing. arch. Rastislav Kočajda, Ing. Lucia Ďuračková

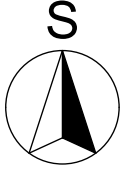

MIERKA
1:5000
Č.V.
6
DÁTUM
04/2022