



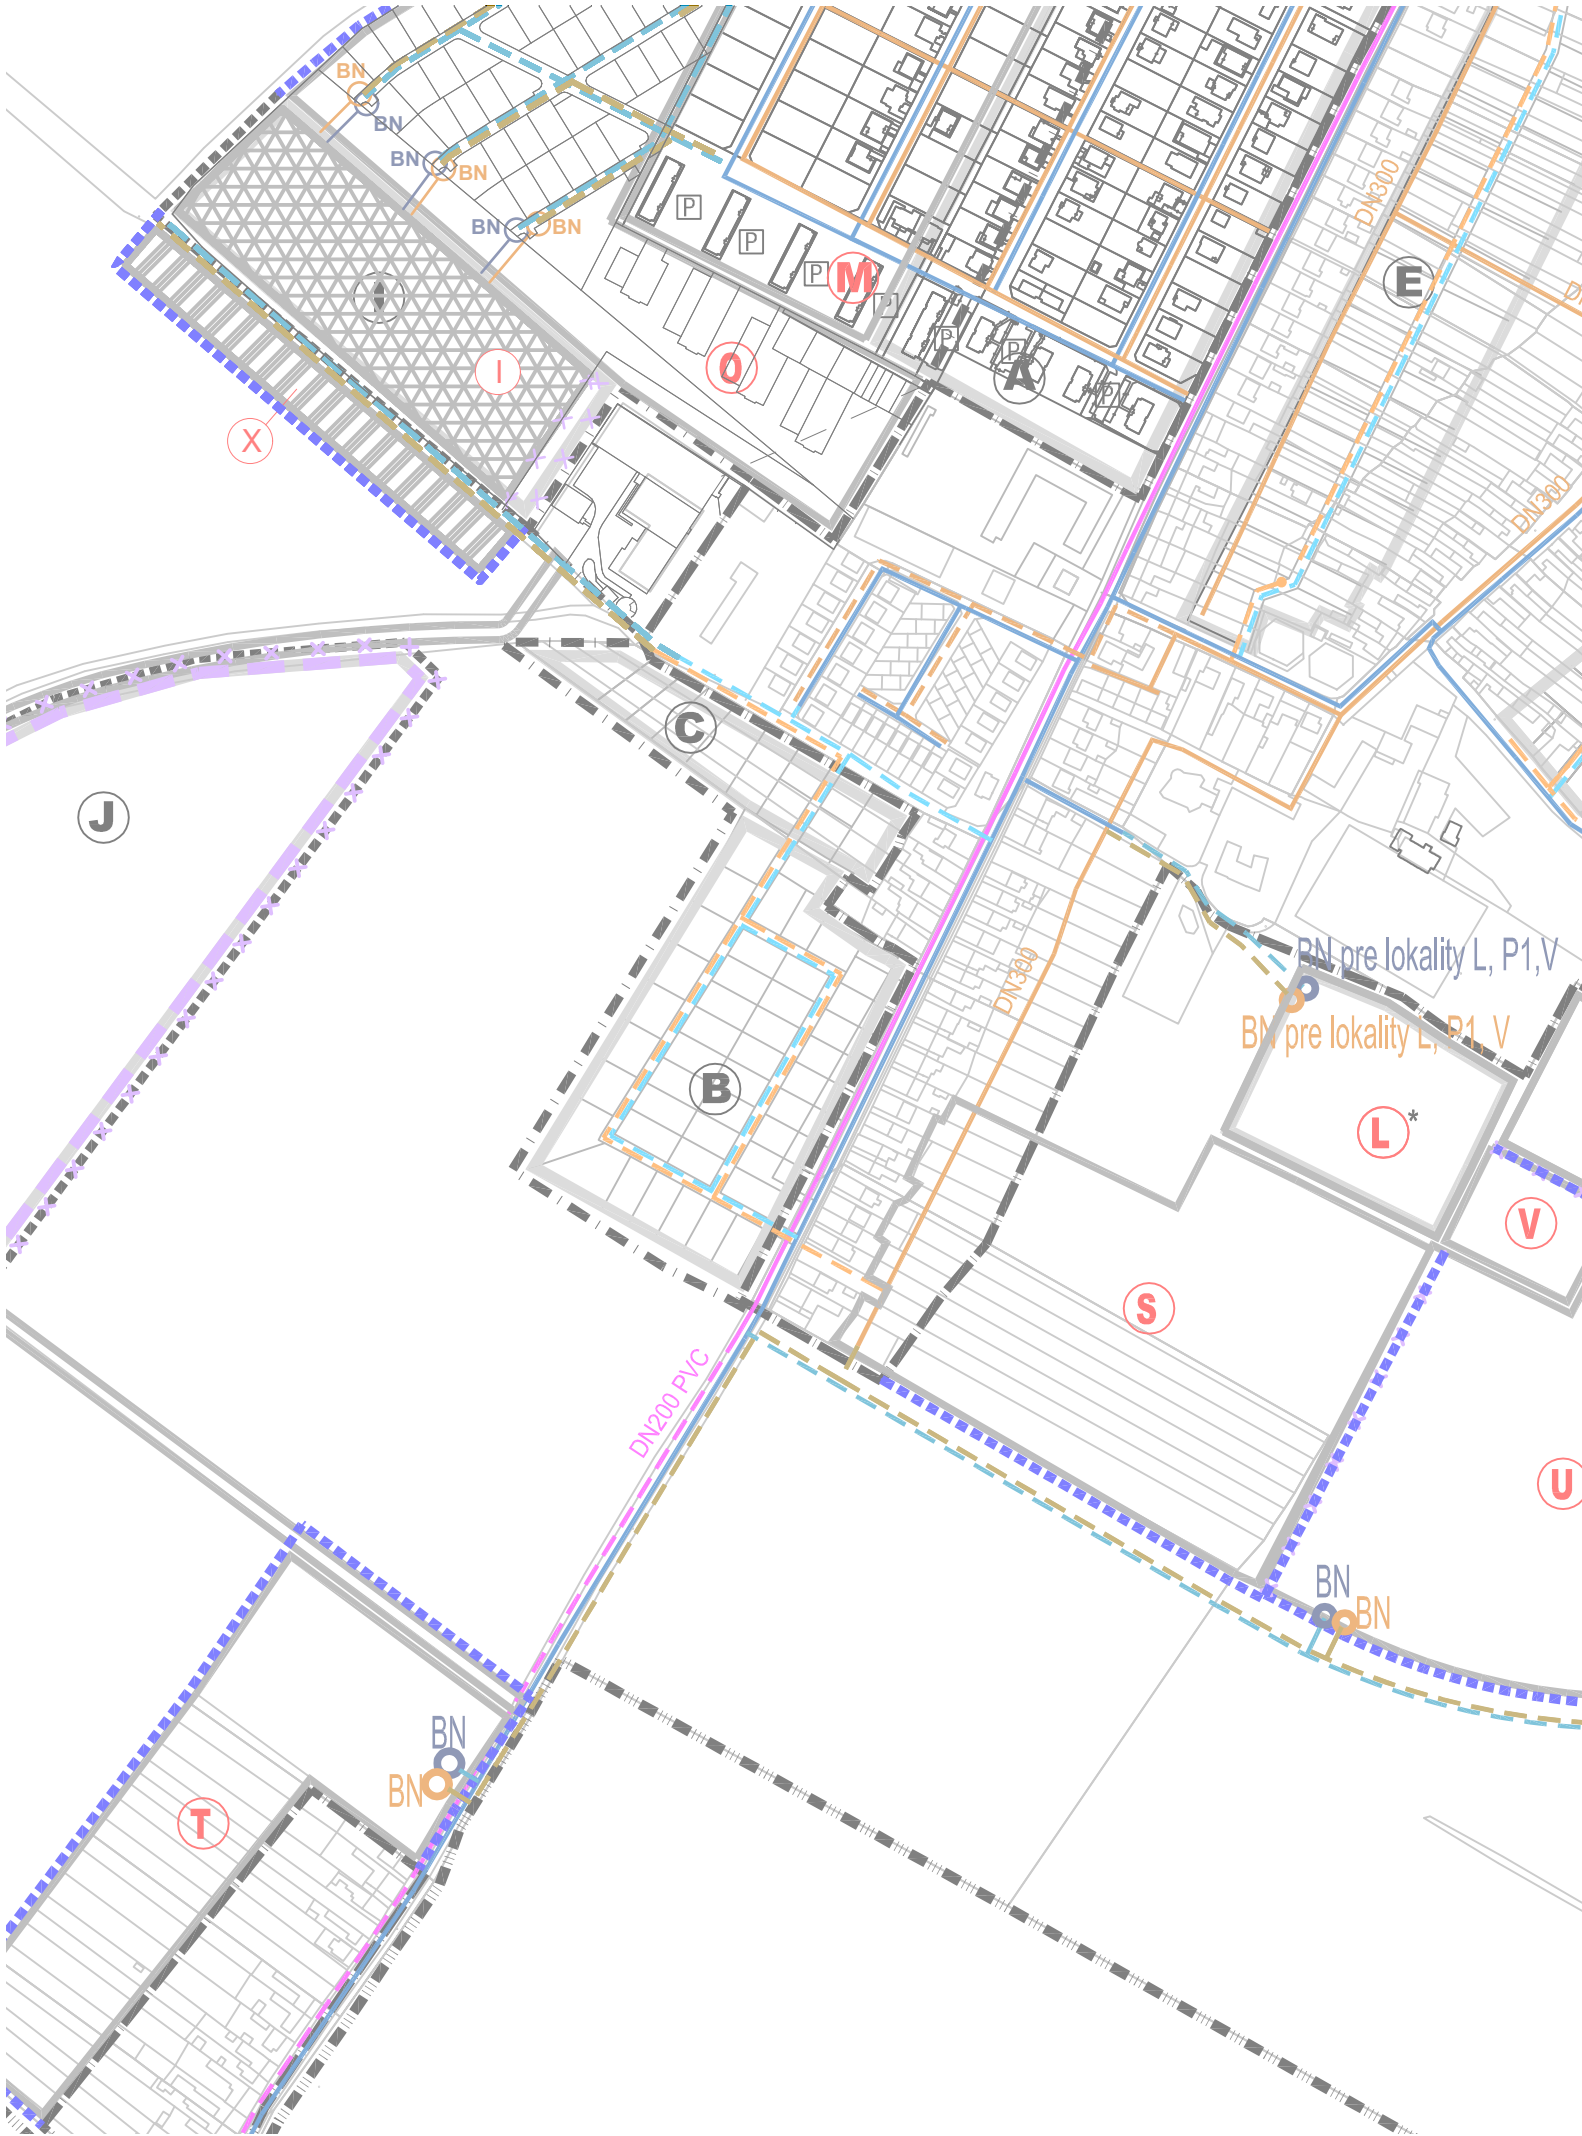

LEGENDA

STAV	NÁVRH	ZaDč.1,2,3,4	
			-VODOVOD
			-VODOVOD VYPROJEKTOVANÝ
			-PRÍVODNÝ VODOVOD- NÁVRH VÚC TRENČ.KRAJA
			-KANALIZÁCIA
			-KANALIZÁCIA VYPROJEKTOVANÁ
			-ČOV
			-OCHRANNÉ PÁSMA
			-VODNÝ TOK
			-VODNÝ TOK VYSCHNUTÝ
			-HRANICA ZAST. ÚZEMIA K 1.1.1990
			-ROZŠÍRENÁ HRAN.ZAST.ÚZEMIA K ROKU 2002/ROZŠÍRENIE
			-HRANICA KATASTRA
			-ROZVOJOVÉ LOKALITY
			-BOD NAPOJENIA NA VODOVOD
			-BOD NAPOJENIA NA KANALIZÁCIU
			-ZRUŠENIE NAVRHOVANEJ LOKALITY J
			-ZRUŠENIE LÍNIOVÝCH PRVKOV A PLOŠNÝCH PRVKOV
			-NOVA PARCELIZÁCIA

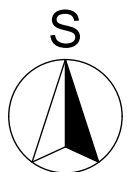

ÚZEMNÝ PLÁN OBCE ČASTKOVCE

Zmeny a doplnky č.4

Návrh

Trenčiansky kraj

okres Nové Mesto nad Váhom

VODOVOD, KANALIZÁCIA

OBSTARÁVATEL: Častkovce

SPRACOVATEL: K2 ateliér, s.r.o

Ing. arch. Rastislav Kočajda, Ing. Lucia Ďuračková



MIERKA
1:5000
DÁTUM
04/2022

Č.v.
7