


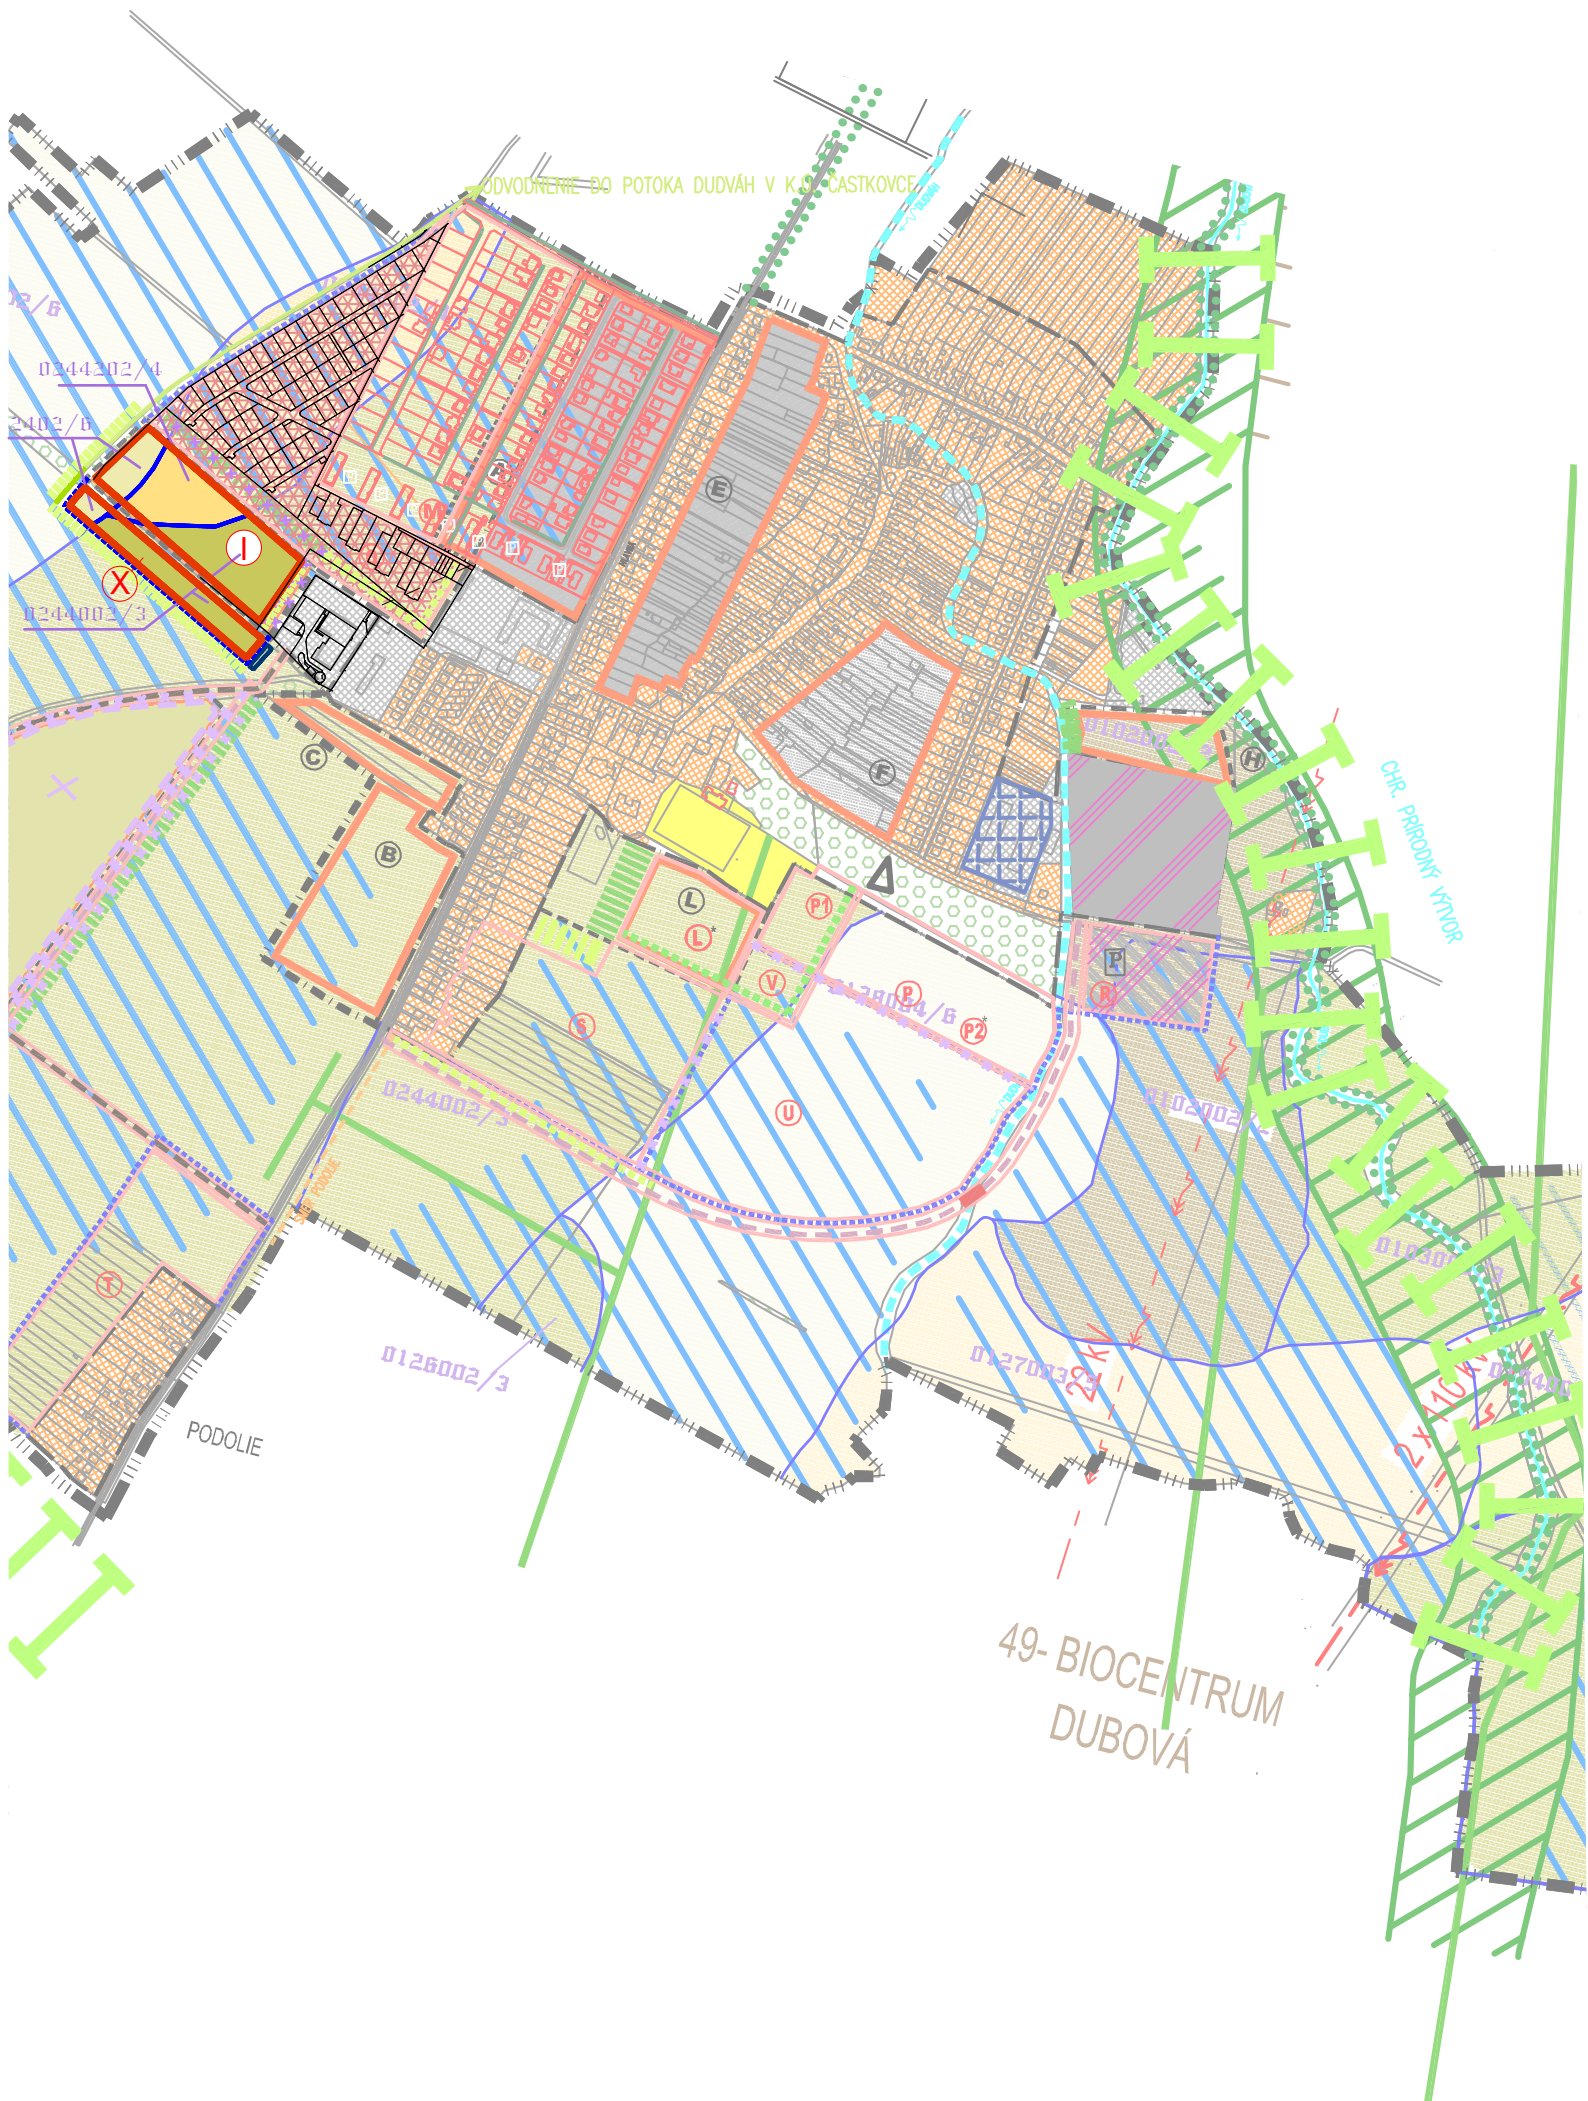

LEGENDA

STAV	NÁVRH	ZaDč.1,2,4
		-ORNÉ PODY SKUPINY 1
		-ORNÉ PODY SKUPINY 2
		-ORNÉ PODY SKUPINY 3
		-ORNÉ PODY SKUPINY 4
		-ORNÉ PODY SKUPINY 5
		-ORNÉ PODY SKUPINY 6
		-HRANICA BPEJ
		-ČÍSLO BPEJ/BONITNÁ SKUPINA
		-NAVRHOVANÝ ZÁBER PPLF*
		-ZASTAVANÉ PLOCHY
		-PLOCHY VÝROBY
		-LESNÝ PORAST
		-LÍNIOVÁ VEGETÁCIA
		-BARIEROVÁ OCHRANNÁ ZELEŇ
		-HYDROMELIORÁCIE-ZDROJ VÚC
		-PODZEMNÉ VEDENIE ZAVLAŽOVACEJ SÚSTAVY
		-BIOKORIDOR REGIONÁLNEHO VÝZNAMU
		-BIOCENTRUM REGIONÁLNEHO VÝZNAMU
		-BIOCENTRUM NADREGIONÁLNEHO VÝZNAMU
		-CHRÁNENÝ AREÁL
		-PRÍRODNÁ PAMiatKA
		-PRÍRODNÁ REZERVÁCIA
		-OCHRANNÉ LESY A LESY OSOBITNÉHO URČENIA
		-HRANICA CHKO MALÉ KARPATY
		-HRANICA PHO 2 STUPŇA VODNÝCH ZDROJOV
		-ZBERNÁ KOMUNIKÁCIA II/504
		-VODNÝ TOK
		-VYSCHNUTÉ KORYTO
		-HR.ZAST.ÚZ.OBCE K 1.1.1990/ROZŠÍRENIE
		-ROZŠÍRENÁ HR.ZAST.ÚZ.OBCE K r2002
		-HRANICA KATASTRA
		-HRANICA OKRESU
		-SKLÁDKA S OSOBITNÝMI PODMIENKAMI SKLAD.(§15)
		-PRÍRODNÁ DOMINANTA-VRCH
		-OCHRANNÝ ODVODŇOVACÍ RIGOL
		-ZRUŠENIE LÍNIOVÝCH PRVKOV A PLOŠNÝCH PRVKOV
		-POLDER
		-NOVA PARCELIZÁCIA

ZaD č. 3 - NÁVRH

- ZRUŠENIE NAVRHovANEJ LOKALITY J
- ZRUŠENIE LÍNIOVÝCH PRVKOV
- TRAFOSTANICA KIOSKOVÁ



ÚZEMNÝ PLÁN OBCE ČASTKOVCE

Zmeny a doplnky č.4

Návrh

Trenčiansky kraj

okres Nové Mesto nad Váhom

OCHRANA PRÍRODY A TVORBY KRAJINY VRÁTANE PRVKOV ŠES A
VYHODNOTENIE ZÁBERU PPLF

OBSTARÁVATEL: Častkovce

SPRACOVATEL: K2 ateliér, s.r.o

Ing. arch. Rastislav Kočajda, Ing. Lucia Ďuračková



MIERKA
1:10000
Č.V.
8
DÁTUM
04/2022