


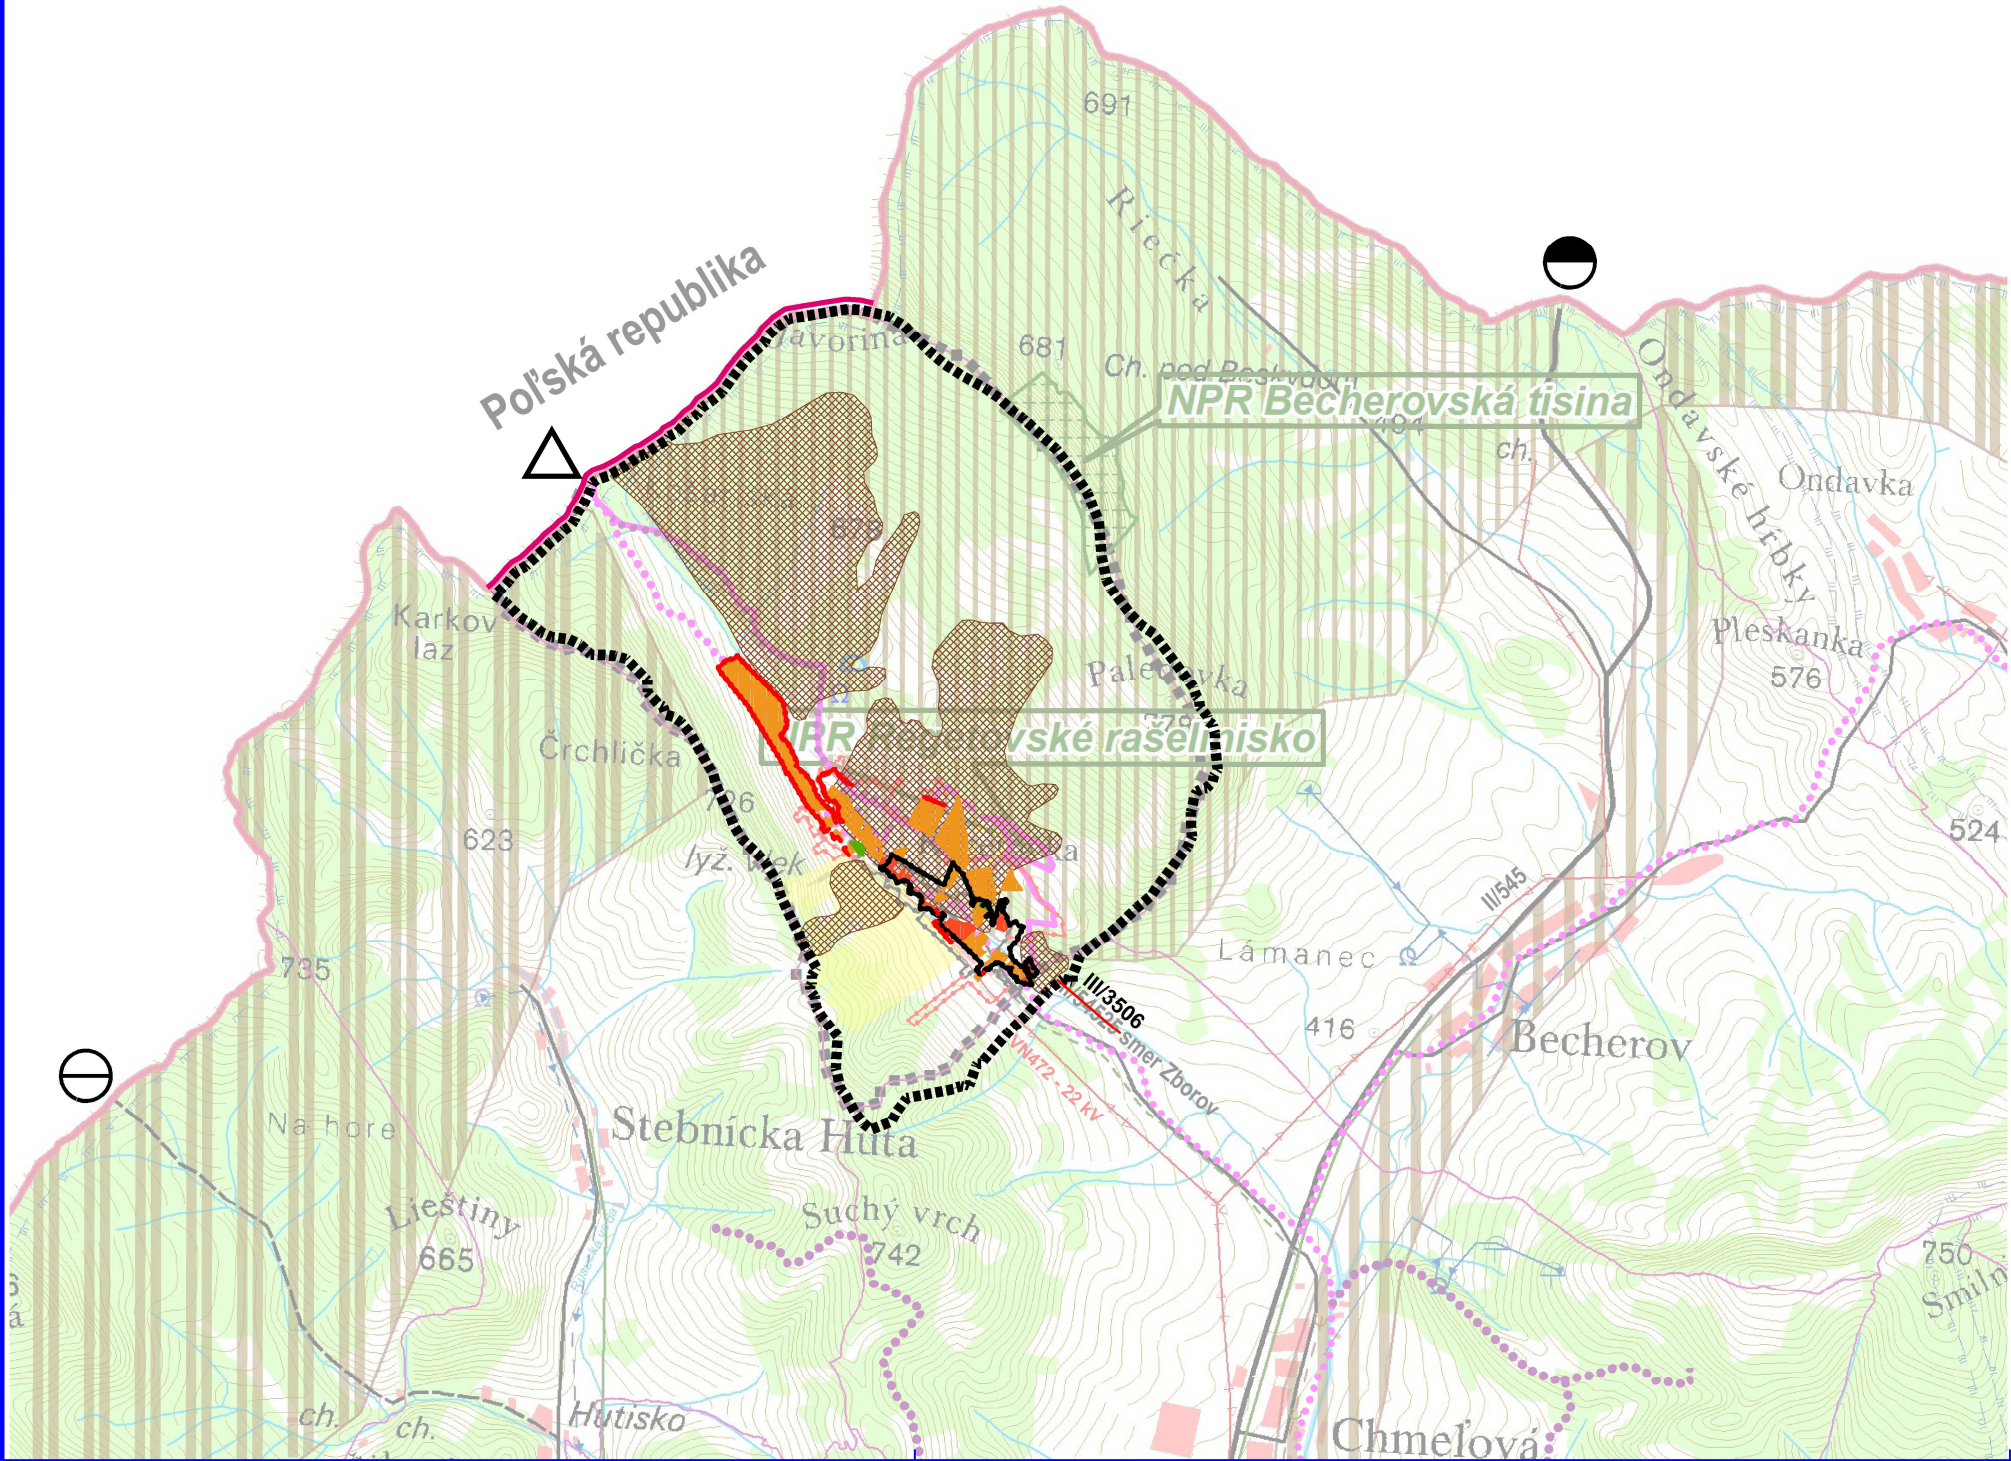

# REGETOVKA

## ÚZEMNÝ PLÁN OBCE ZMENY A DOPLNKY č.1

VÝKRES ŠIRŠÍCH VZŤAHOV

NÁVRH M 1:25000

### LEGENDA

| STAV | NÁVRH |                                                   |
|------|-------|---------------------------------------------------|
|      |       | Štátna hranica                                    |
|      |       | Hranica riešeného územia                          |
|      |       | Hranica zastavaného územia obce                   |
|      |       | Zosuvy                                            |
|      |       | Plocha rodinných domov                            |
|      |       | Plocha rekreácie a cestovného ruchu               |
|      |       | Hraničný priechod pre peších a cyklistov          |
|      |       | Hraničné cestné prepojenie s obmedzenou premávkou |
|      |       |                                                   |
|      |       |                                                   |
|      |       |                                                   |



| ÚZEMNÝ PLÁN OBCE REGETOVKA<br>ZMENY A DOPLNKY č.1 |                             |                                                            |
|---------------------------------------------------|-----------------------------|------------------------------------------------------------|
| Obstarávateľ:                                     | Obec Regetovka              | BOSKOV s.r.o.<br>Mýtna 15, 068 01 Humenné<br>www.boskov.sk |
| Osborne spôsobilá osoba pre obstarávanie ÚPP:     | Ing. Iveta SABAKOVÁ         |                                                            |
| Architekt ÚPP:                                    | Ing. arch. Marianna BOŠKOVÁ |                                                            |
| Časť:                                             | NÁVRH                       | Zak. číslo: RE2021_1                                       |
| Názov výkresu:                                    | VÝKRES ŠIRŠÍCH VZŤAHOV      | Dátum: 01.2022                                             |
|                                                   |                             | Mierka: 1:25000                                            |
|                                                   |                             | Čís. výkresu: 01                                           |