

**RIGHT POWER, a.s.****Na Bráne 8665/4****010 01 Žilina**Váš list číslo /zo dňa:  
02.02.2022Naše číslo:  
O22310000864Vybavuje/linka  
Ing.Ignačáková 043/4210129  
jaroslava.ignacakov@turvod.skMartin:  
09.02.2022**Vec: Martin** - stanovisko k funkčnému využitiu parcely KN C 7131 v k.ú. Martin

Požiadali ste nás o vydanie stanovisko k funkčnému využitiu parcely 7131 v k.ú. Martin pre projekt vodíkového hospodárstva „VH“.

Na tejto parcele plánujete ako investor realizovať inštaláciu elektrolyzéra na výrobu a skladovanie zeleného (ekologicky čistého) vodíka. Výrobným vstupom je iba čistá voda.

**Ako prevádzkovateľ verejného vodovodu a verejnej kanalizácie v zmysle ust. zák. č. 442/2002 Z.z. v platnom znení dávame k predloženej žiadosti nasledovné vyjadrenie:**

- V záujmovej lokalite stavby - v areáli ZŤS sa inžinierske siete v správe našej spoločnosti nenachádzajú.
- Areálové rozvody vody a kanalizácie v areáli bývalých ZŤS nie sú v správe našej spoločnosti.
- V prílohe Vám prikladáme podklad z GIS záujmovej lokality stavby – s orientačným zákresom trasy inž. sietí na neaktualizovanom mapovom podklade. Zakreslená trasa prípojok je informatívna pre potreby našej spoločnosti.

PD obsahujúcu výpočet potreby pitnej vody a návrh prípojok vody a splaškovej kanalizácie žiadame predložiť na vyjadrenie.

**Toto stanovisko neslúži ako vyjadrenie vlastníka dotknutých inžinierskych sietí k vydaniu rozhodnutia stavebného úradu pre pripravovanú stavbu.**

*turčianska vodárenská  
spoločnosť, a.s.  
Kuzmányho 25, 036 80 MARTIN  
-9-*

Beáta Žuborová  
Vedúca oddelenia investícií a rozvoja

Príloha: PODKLAD Z GIS

Spoločnosť je zapísaná v Obchodnom registri Okresného súdu Žilina, odd.: Sa, vl. č.: 10543/L


Turčianska vodárenská spoločnosť, a.s.  
Ul. Kuzmányho 25  
036 80 Martin  
Slovensko

Tel.: +421-43-421 01 11  
e-mail: [podatelna@turvod.sk](mailto:podatelna@turvod.sk)  
e-mail: [zakaznicke.centrum@turvod.sk](mailto:zakaznicke.centrum@turvod.sk)  
<http://www.turvod.sk>

IČO: 36 672 084  
IČ DPH: SK 2022 236 502  
Banka: Prima banka Slovensko, a.s.  
IBAN: SK15 5600 0000 0003 0245 6003



Martin - PODKLAD Z GIS ORIENTAČNÝ ZÁKRES TRASY INŽ. SIEŤÍ NA NEAKTUALIZOVANOM MAPOVOM PODKLADE

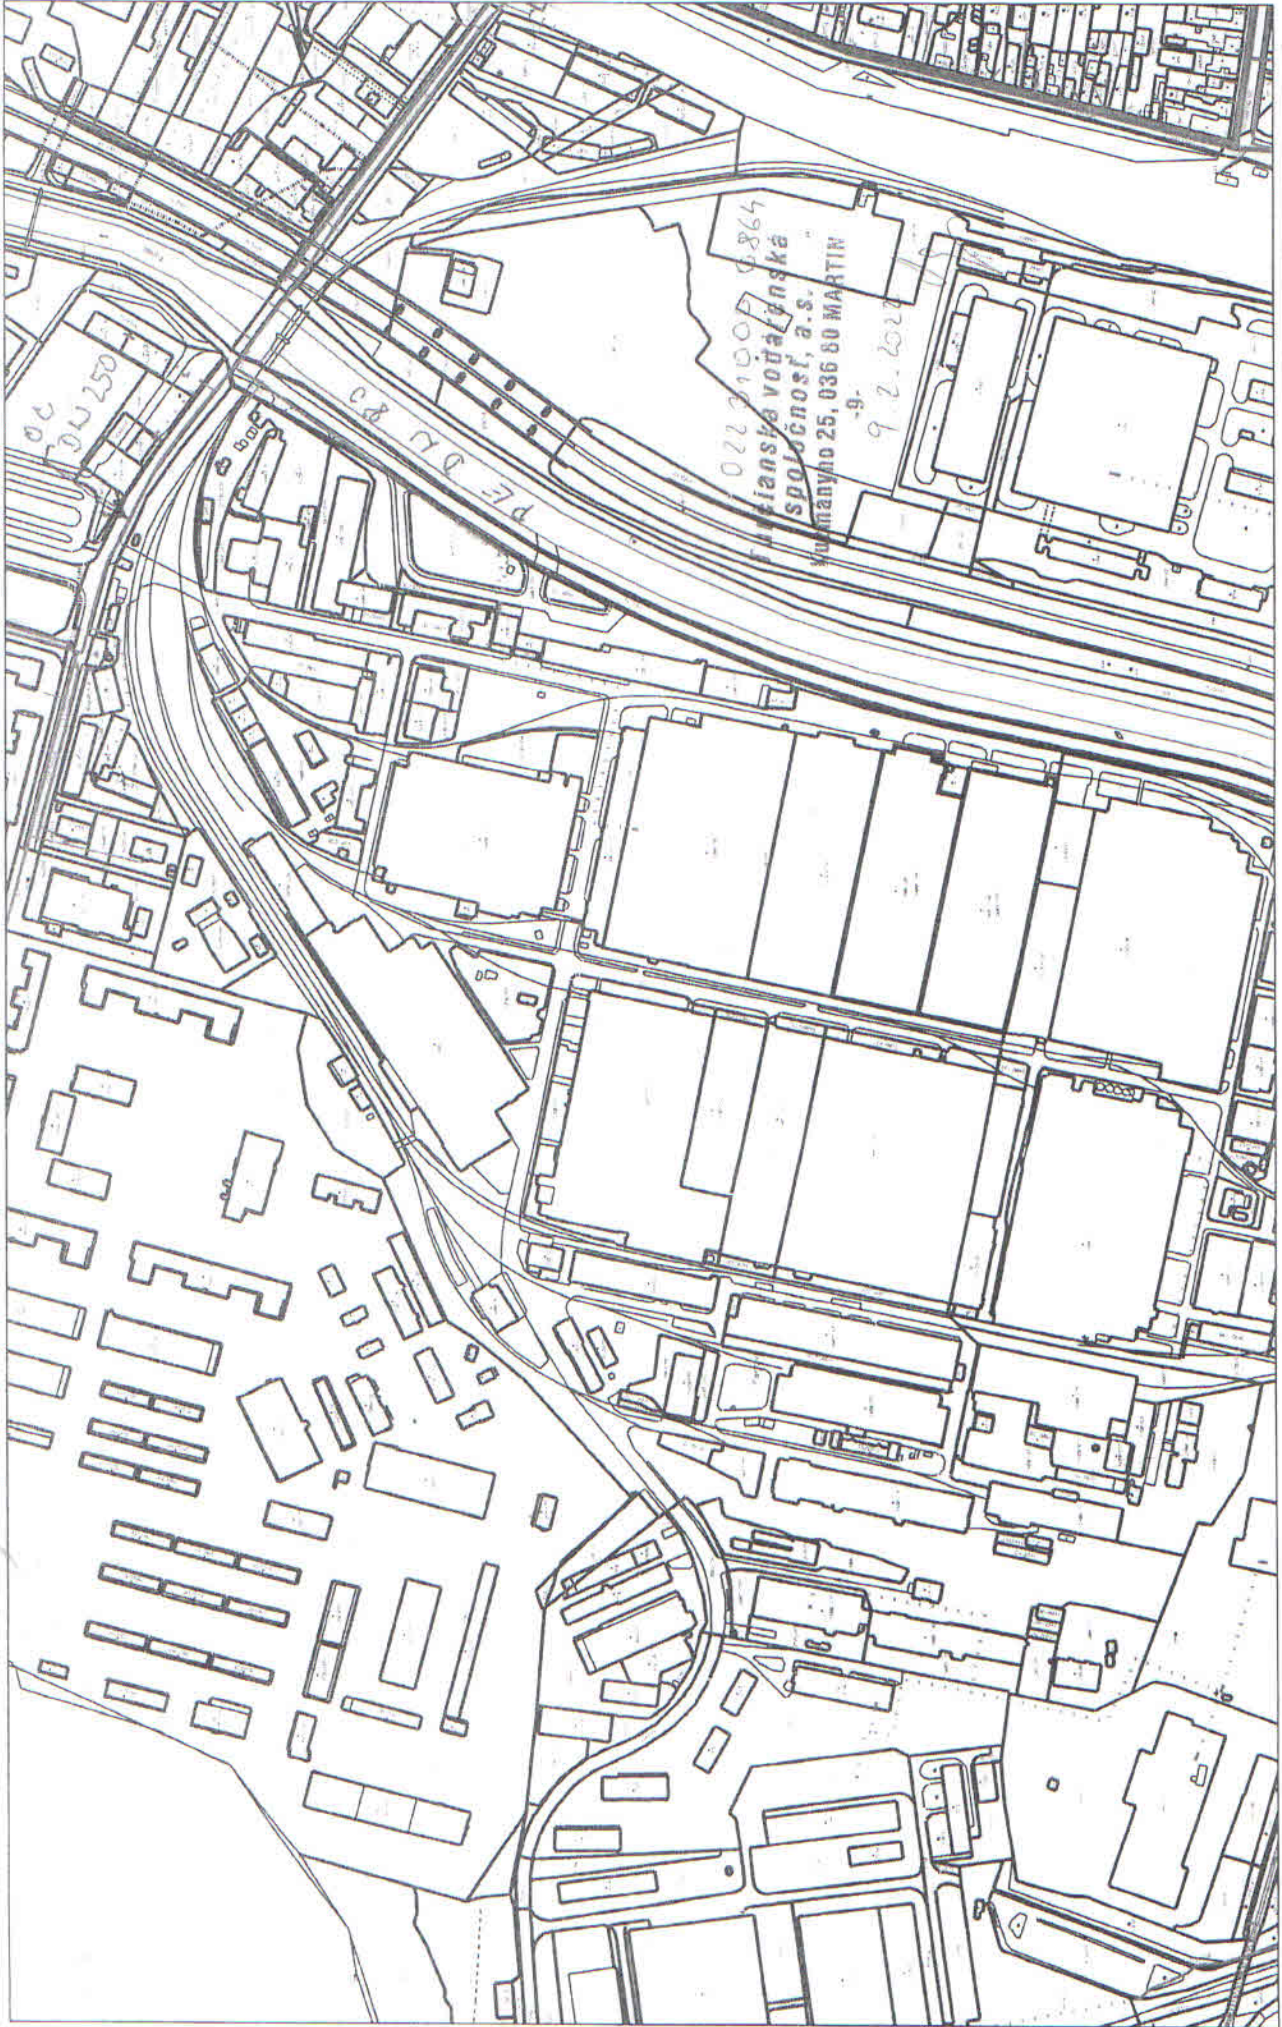

1:5000



II VEREJNÝ VODSVOD  
I VEREJNÁ KANALIZÁCIA

02231007 0864  
Filiánska vodárňanská  
spoločnosť, a.s.  
Vymáňano 25, 036 60 MARTIN  
-9-  
9.2.2021