



SCHVALOVACÍ ORGÁN: **OBECNÉ ZASTUPITELSTVO VAJKOVCE**
 ČÍSLO UZNESENIA SCHVALUJÚCEHO ÚPN-O - ZaD č.1:
 DÁTUM SCHVÁLENIA:
 ZÁVÄZNÁ ČASŤ VYHLÁSENÁ:

RÓBERT ČORBA
 STAROSTA OBCE
 VAJKOVCE

PEČIATKA


SCHVALOVACIA DOLOŽKA

SCHVALOVACIA DOLOŽKA - ÚZEMNÝ PLÁN OBCE VAJKOVCE

SCHVALOVACÍ ORGÁN: **ZASTUPITELSTVO OBCE VAJKOVCE**
 ČÍSLO UZNESENIA POTVRDZUJÚCEHO PLATNOSŤ ÚPN-O: č.42/2018 ZO DŇA: 08.10.2018
 VZN SCHVÁLENÉ VZN č. 3/2019 ZO DŇA: 06.02.2019 UZNESENÍM č.10/2019

RÓBERT ČORBA
 STAROSTA OBCE
 VAJKOVCE

PEČIATKA

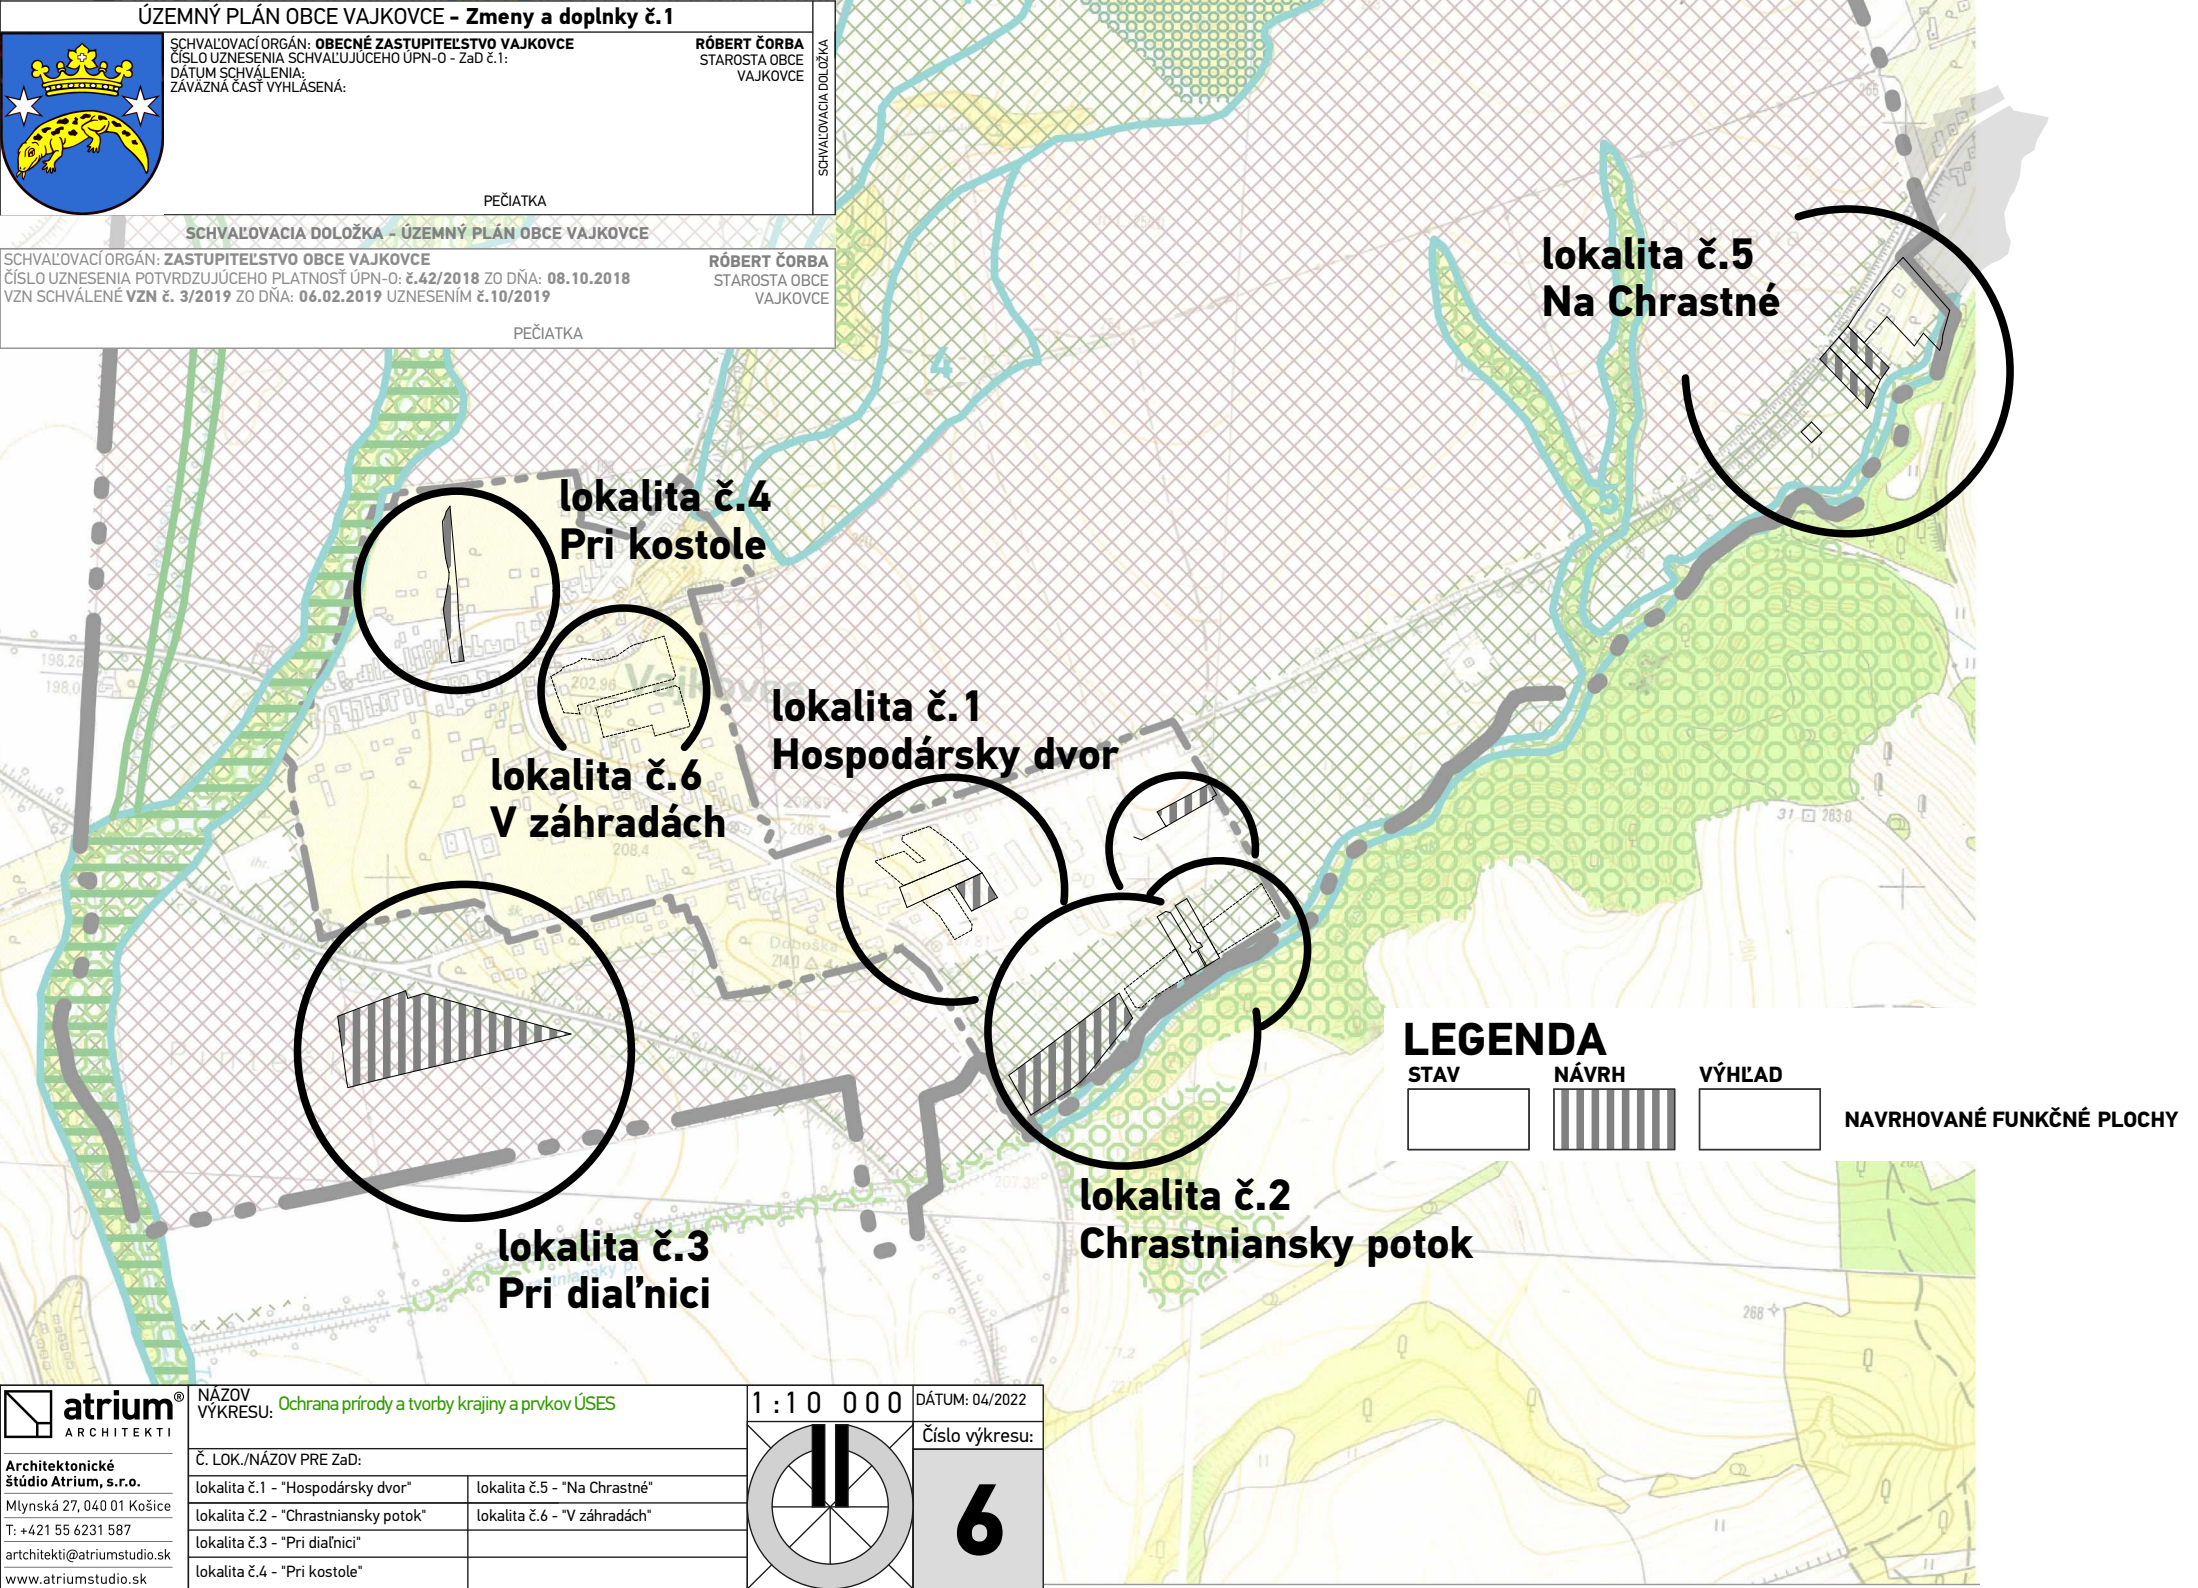

LEGENDA

STAV	NÁVRH	VÝHLAD	NAVRHOVANÉ FUNKČNÉ PLOCHY




NÁZOV VÝKRESU: **Ochrana prírody a tvorby krajiny a prvkov ÚSES**

1 : 1 0 0 0 0

DÁTUM: 04/2022

Architektonické štúdio Atrium, s.r.o.
 Mlynská 27, 040 01 Košice
 T: +421 55 6231 587
 artchitekti@atriumstudio.sk
 www.atriumstudio.sk

Č. LOK./NÁZOV PRE ZaD:	
lokality č.1 - "Hospodársky dvor"	lokality č.5 - "Na Chrastné"
lokality č.2 - "Chrastniansky potok"	lokality č.6 - "V záhradách"
lokality č.3 - "Pri diaľnici"	
lokality č.4 - "Pri kostole"	

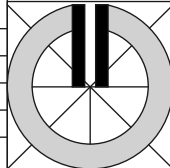

Číslo výkresu:
6