



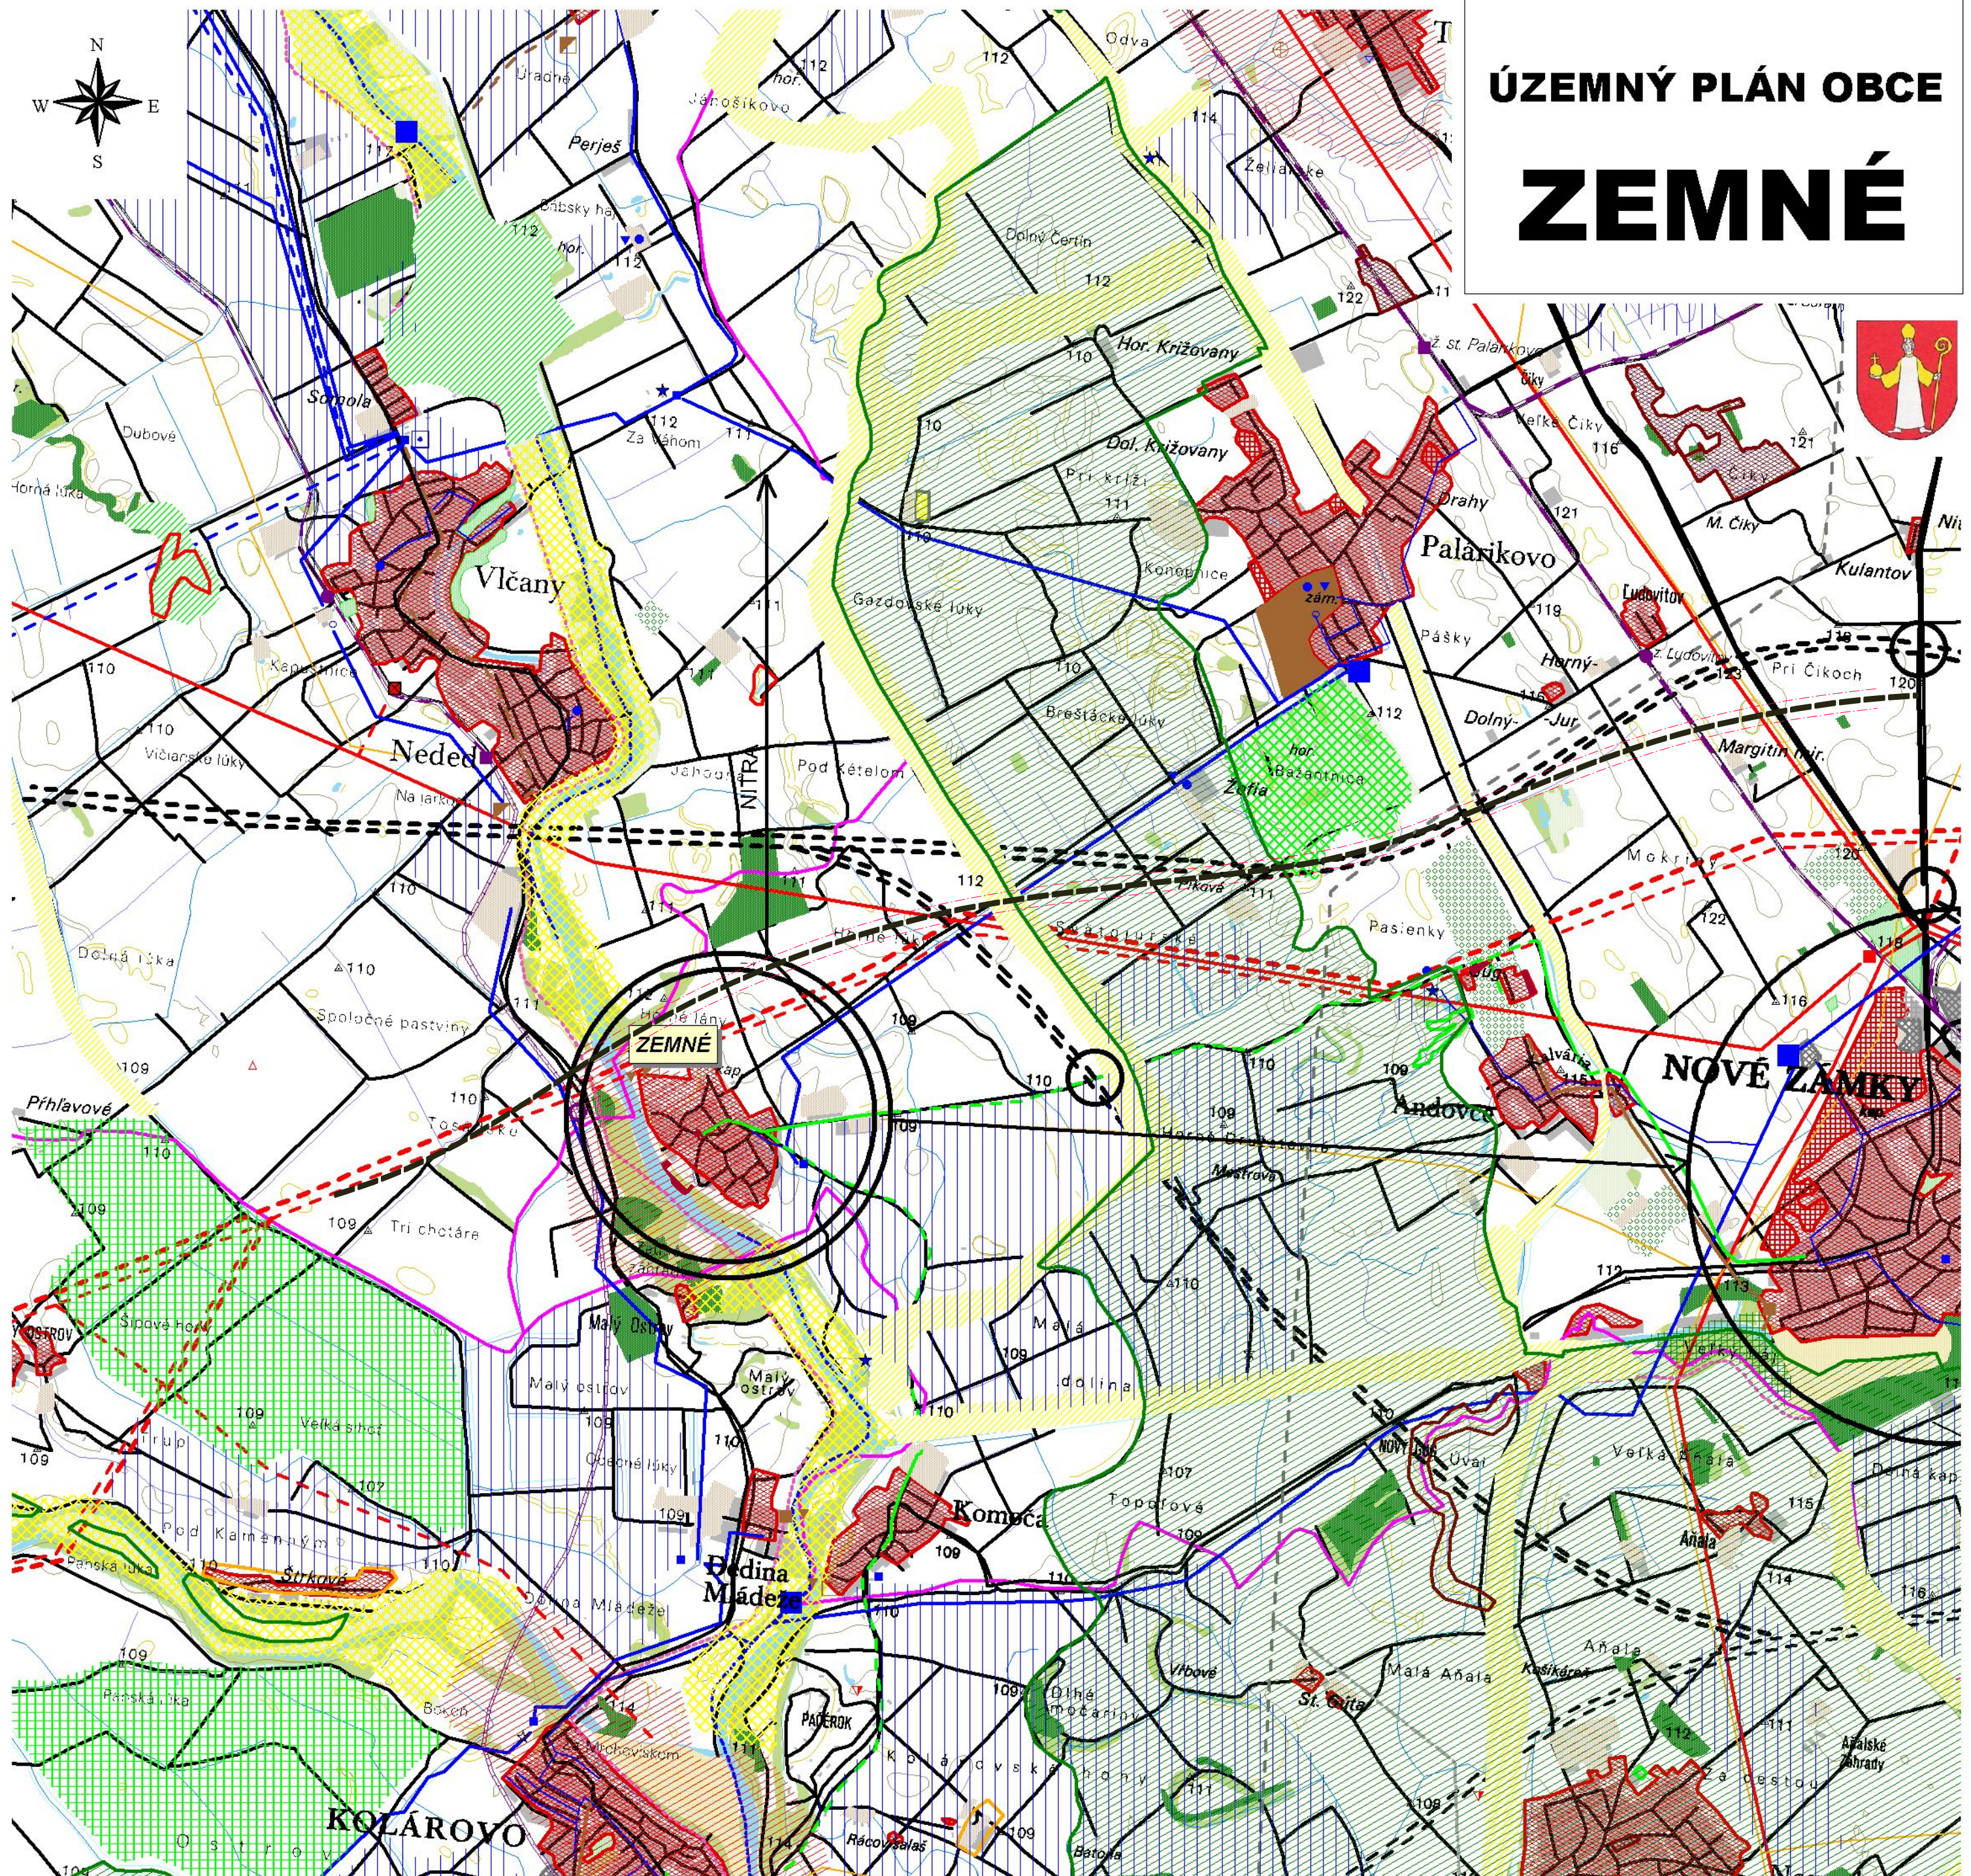

LEGENDA	STAV	NÁVRH	VÝHLAD	
HRANICA KRAJA				RIEŠENIE PLOCHY
HRANICA ZASTAVANÉHO ÚZEMIA				RÝCHLOSTNÁ KOMUNIKÁCIA
OBYTNÉ PLOCHY				JUŽNÝ CESTNÝ ŤAH
PLOCHY PRIEMYSLU A SKLADOV				CESTA I. TRIEDY
PLOCHY POCHODNOSPÔDÁRSKEJ VÝROBY				CESTA II. TRIEDY
KULTÚRNO-HISTORICKÝ KOMPLEX				MMÚROVNÁ KRÍŽOVATKA
PLOCHY REKREÁCIE A ŠPORTU				HLAVNÁ ŽELEZIČNÁ TRÁŤ
VÝZNAMNÝ PARK, ARBORETUM				REGIONÁLNA ŽELEZIČNÁ TRAT'
LEŠOPARK				INTEGROVANÝ SYSTÉM REG. DOPRAVY
OBEČ S REKREAČNOU FUNKCIOU				ŽELEZIČNÁ STANICA
VODNÉ PLOCHY A NÁDRŽE				ŽELEZIČNÁ ZASTÁVKA
REGIONÁLNE LETISKO				VODNÁ CESTA
LES Y				CYKLOTURISTICKÁ TRASA
VINICE				ELEKTRICKÉ VEDENIE 400 kV
SADY				ELEKTRICKÉ VEDENIE 110 kV
TRVALÉ TRÁVNÉ PORASTY				ROZVODNÁ VVN
NÁRODNÁ PŘÍRODNÁ REZERVÁCIA				PLYNOVOD VVT A VT L
PŘÍRODNÁ REZERVÁCIA				PÁSMO HYGIENICKEJ OCHRANY VOD. ZDR.
PŘÍRODNÁ PAMiatKA				DIACKO VOD
CHRANENÝ AREÁL				VODOVOD
BIOCENTRUM NADREGIONÁLNEHO VÝZNAMU				VYUŽÍVANÝ PRAMEŇ, STUŽŇA
BIOCENTRUM REGIONÁLNEHO VÝZNAMU				VYBRANÝ HYDROEOLÓGICKÝ VRT
BIOKORIDOR NADREGIONÁLNEHO VÝZNAMU				VODOJEM
BIOKORIDOR REGIONÁLNEHO VÝZNAMU				VODOJEM VEŽOVÝ
ZÁVLAHY				ČERPAČIA STANICA
ODVODNENIA				ODVODNÁVACA ČERPAČIA STANICA
DOBÝŤACÍ PRIESTOR POVRCHOVÉHO LOŽISKA				ZÁTVORNÝ OBJEKT
CHRANENÉ LOŽISKOVÉ ÚZEMIE				ZDROJ ZNEČISTENIA VODY
SPAOVNÁ ODPADOV				SKUPINOVÝ KANALIZAČNÝ ZBERAČ
SKLÁDKA REGIONÁLNEHO VÝZNAMU				ČOV
SKLÁDKA ODPADU VÝHVOVUJÚCA T.P.				PŘEČERPAČIAV STANICA
SKLÁDKA S OSOBTNÝMI PŮDMINKAMI				VÝPUSŤ
KONFLIKTNÉ UZLY				VODNÉ DIELO
CHRANENÉ VTÁČIE ÚZEMIE				DIACKOVÝ OPTICKÝ TELEKOMUNIKAČNÝ KABEL

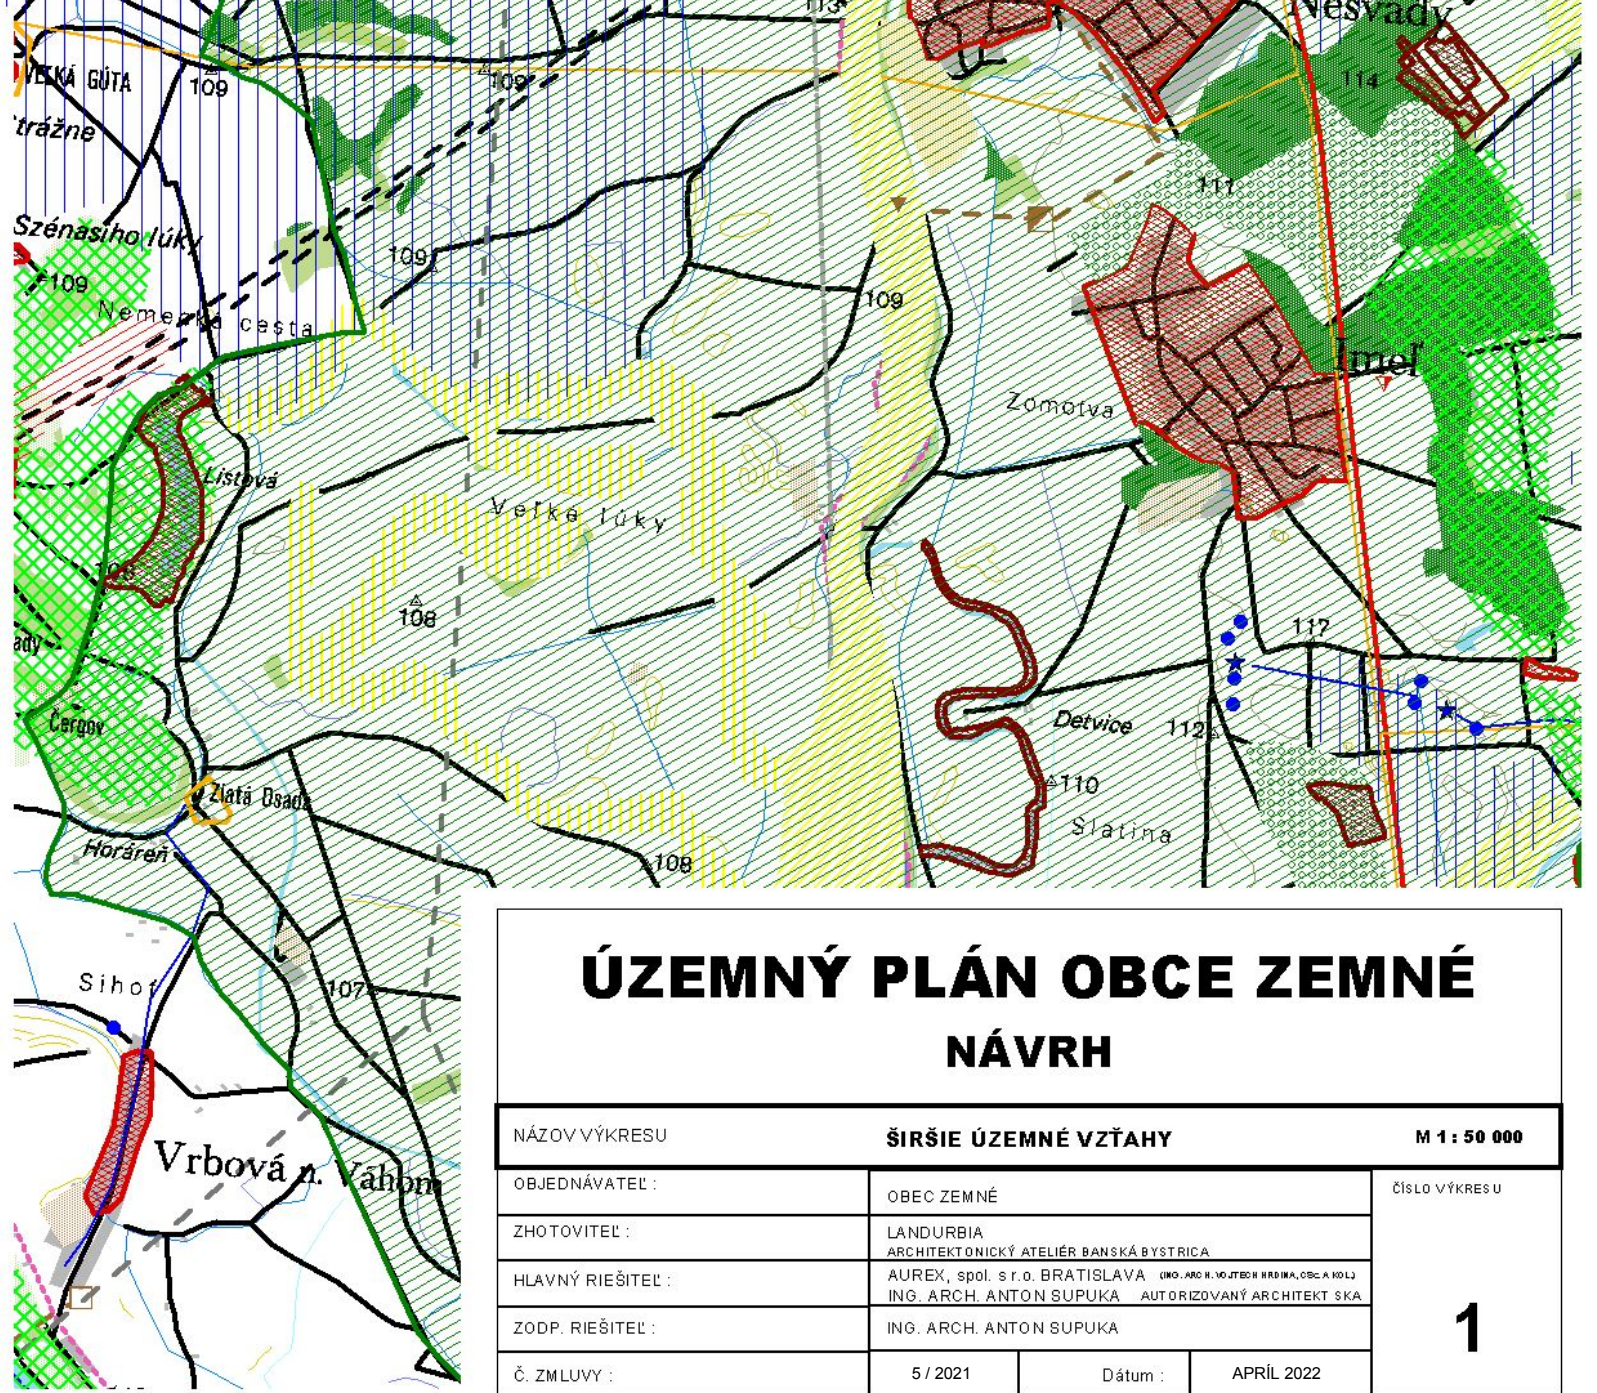

ÚZEMNÝ PLÁN OBCE ZEMNÉ

NÁVRH

NÁZOV VÝKRESU		ŠIRŠIE ÚZEMNÉ VZŤAHY		M 1 : 50 000
OBJEDNÁVATEL :	OBE C Z E M N Ě			ČÍSLO VÝKRES U
ZHOTOVITEĽ :	LANDURBIA ARCHITEKTONICKÝ ATÉLIER BANSKÁ BYSTRICA			
HLAVNÝ RIEŠITEĽ :	AUREX, spol. s r.o. BRATISLAVA ING. ARCH. ANTON ŠUPUKA AUTORIZOVANÝ ARCHITEKT SKA			
ZODP. RIEŠITEĽ :	ING. ARCH. ANTON ŠUPUKA			
Č. ZMLUVY :	5 / 2021	Dátum :	APRÍL 2022	