


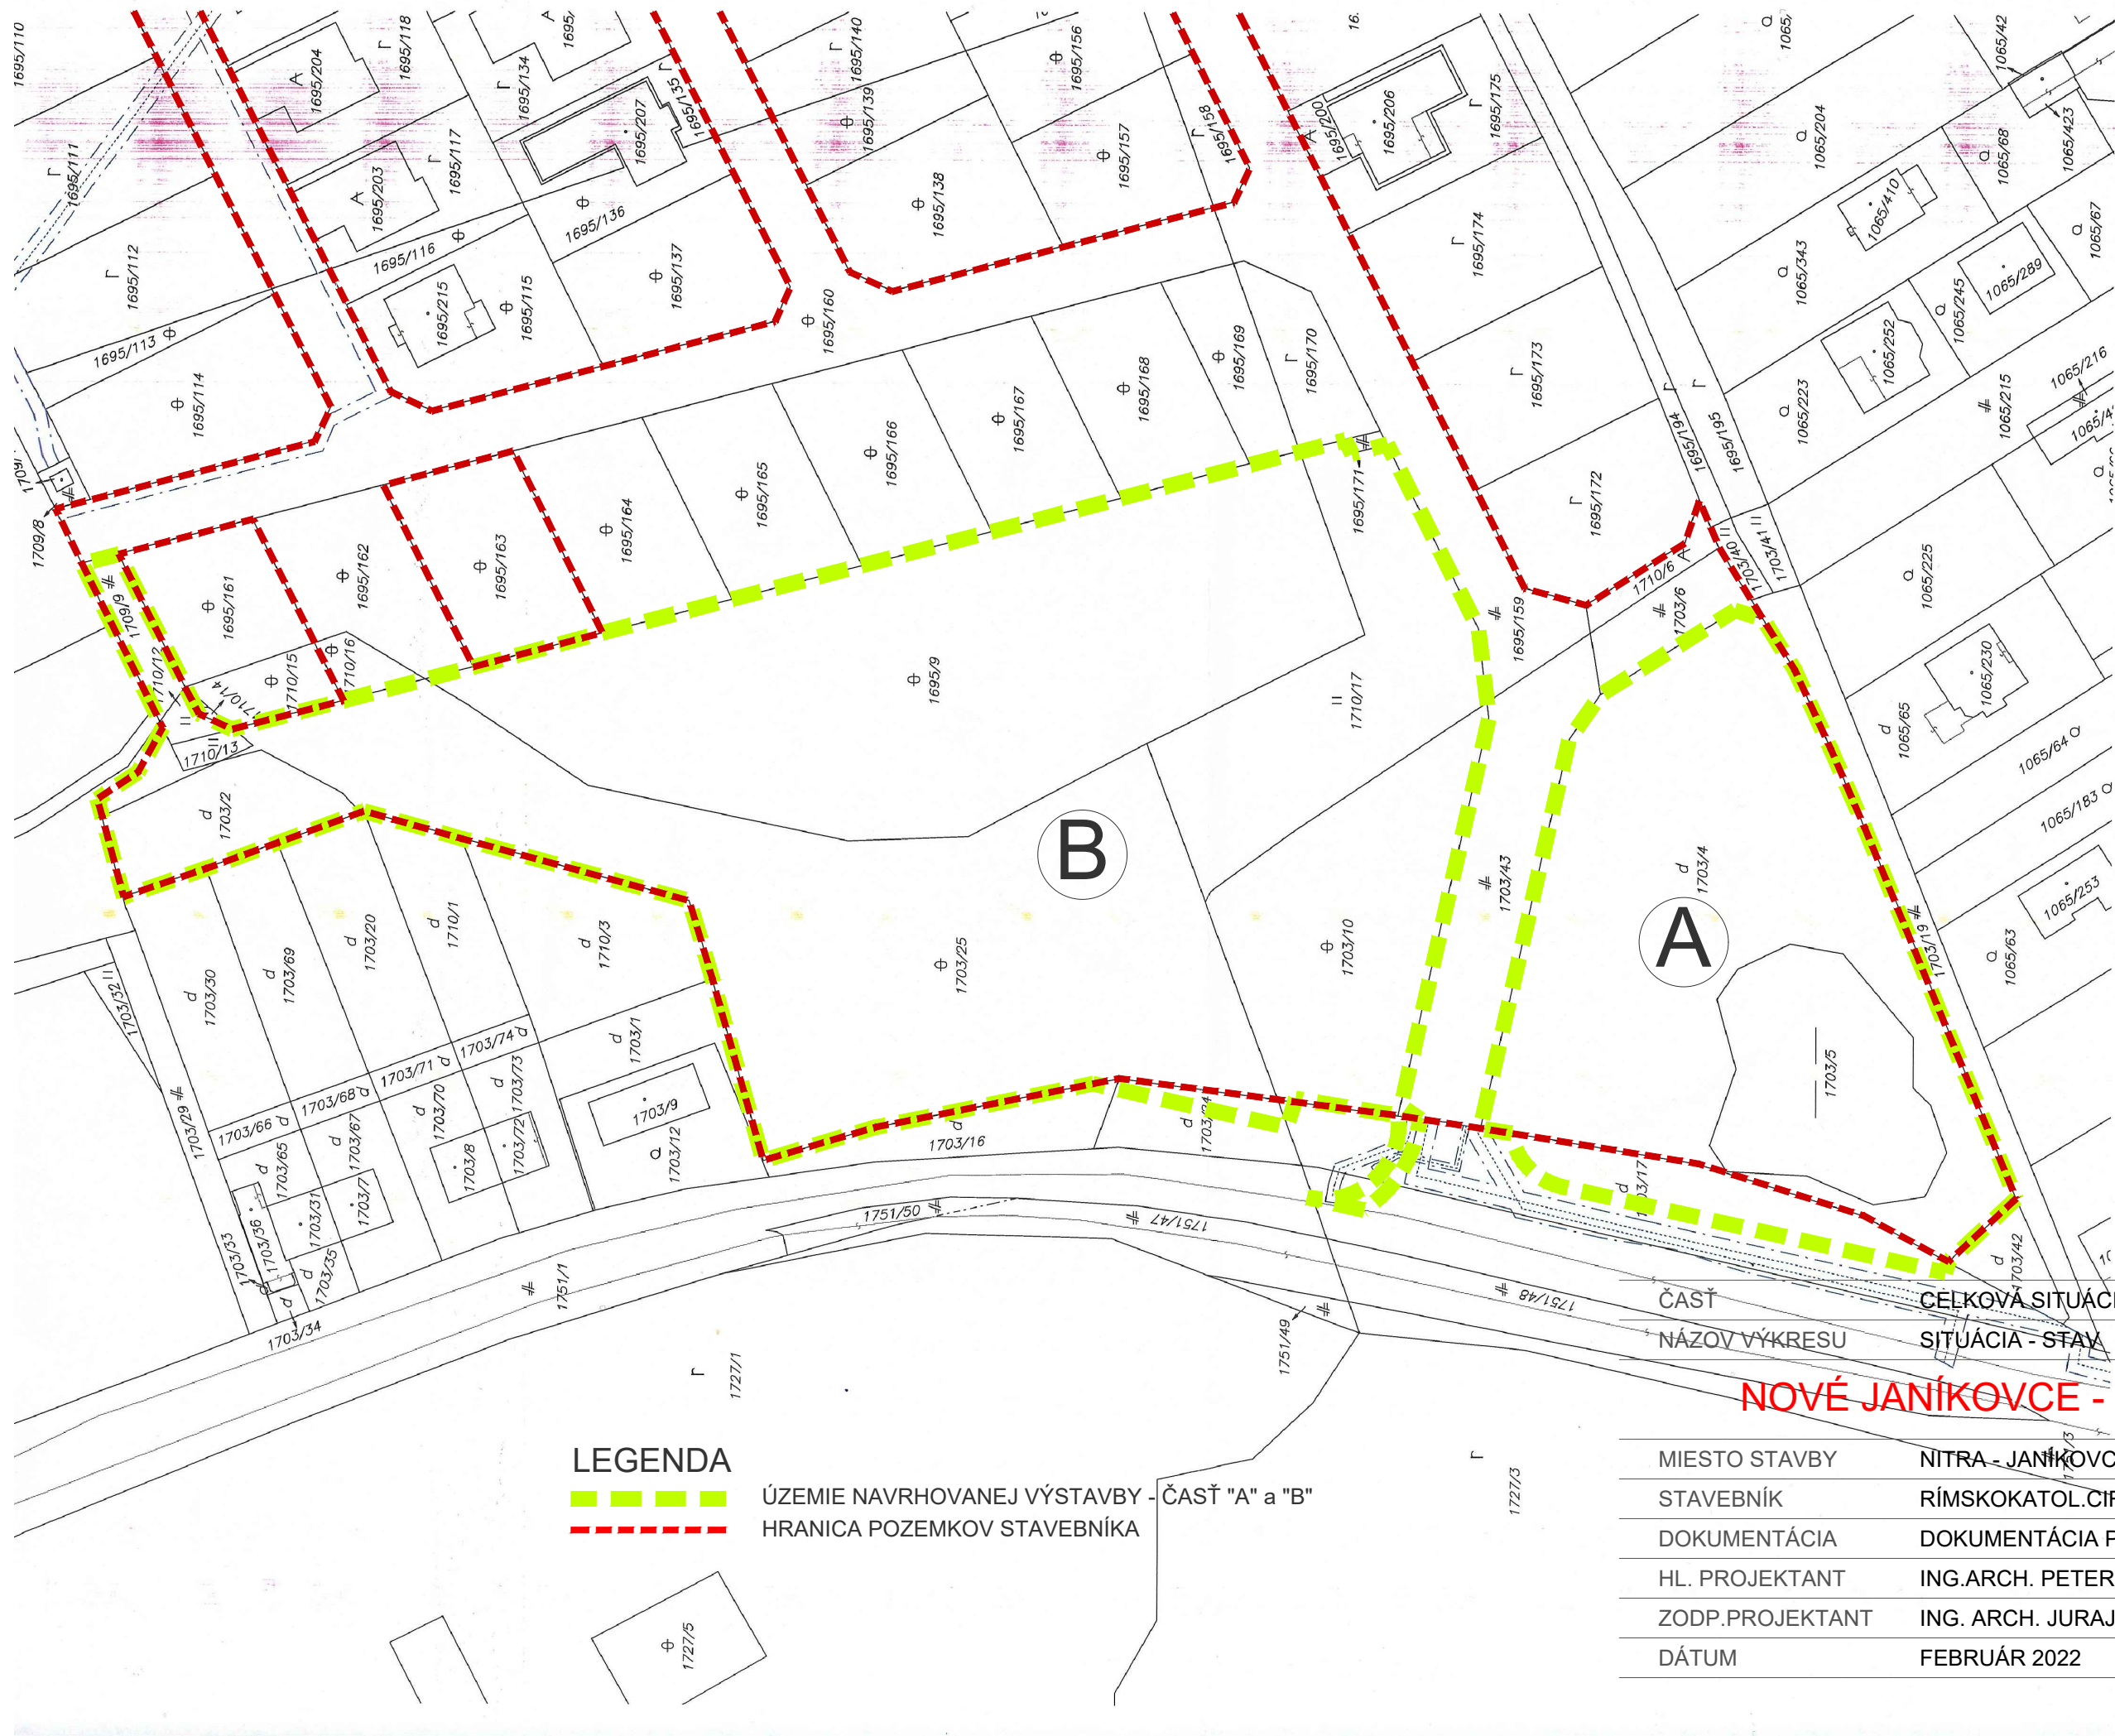

LEGENDA

- ÚZEMIE NAVRHOVANEJ VÝSTAVBY - ČASŤ "A" a "B"
- HRANICA POZEMKOV STAVEBNÍKA

MIESTO STAVBY	NITRA - JANÍKOVCE
STAVEBNÍK	RÍMSKOKATOL. CIRKEV BISKUPSTVO NITRA
DOKUMENTÁCIA	DOKUMENTÁCIA PRE ÚZEM. ROZHODNUTIE
HL. PROJEKTANT	ING. ARCH. PETER MAJCHRÁK
ZODP. PROJEKTANT	ING. ARCH. JURAJ STIERANKA
DÁTUM	FEBRUÁR 2022

Okres	Nitra	Obec	NITRA	Kat. územie	VEĽKÉ JANÍKOVCE
Okresný úrad	Nitra	Číslo zákazky	101-530/2022	Mierka	1 : 1000
katastrálny odbor					
KÓPIA KATASTRÁLNEJ MAPY					
na parcelu:					
Výhotovil					
Dňa	16.02.2022	Meno	bojda	Pečiatka a podpis	



Spoplatnenie podľa
Zák. č. 145/95 Z.z.

ČASŤ NÁZOV VÝKRESU
CELKOVÁ SITUÁCIA
SITUÁCIA - STAV
paré: 1
M 1:1000
v.č. 1.1