


LEGENDA


STAV	NÁVRH	VÝHLAD
FUNKČNÉ VYUŽITIE ÚZEMIA		
FUNKČNÉ PLOCHY		

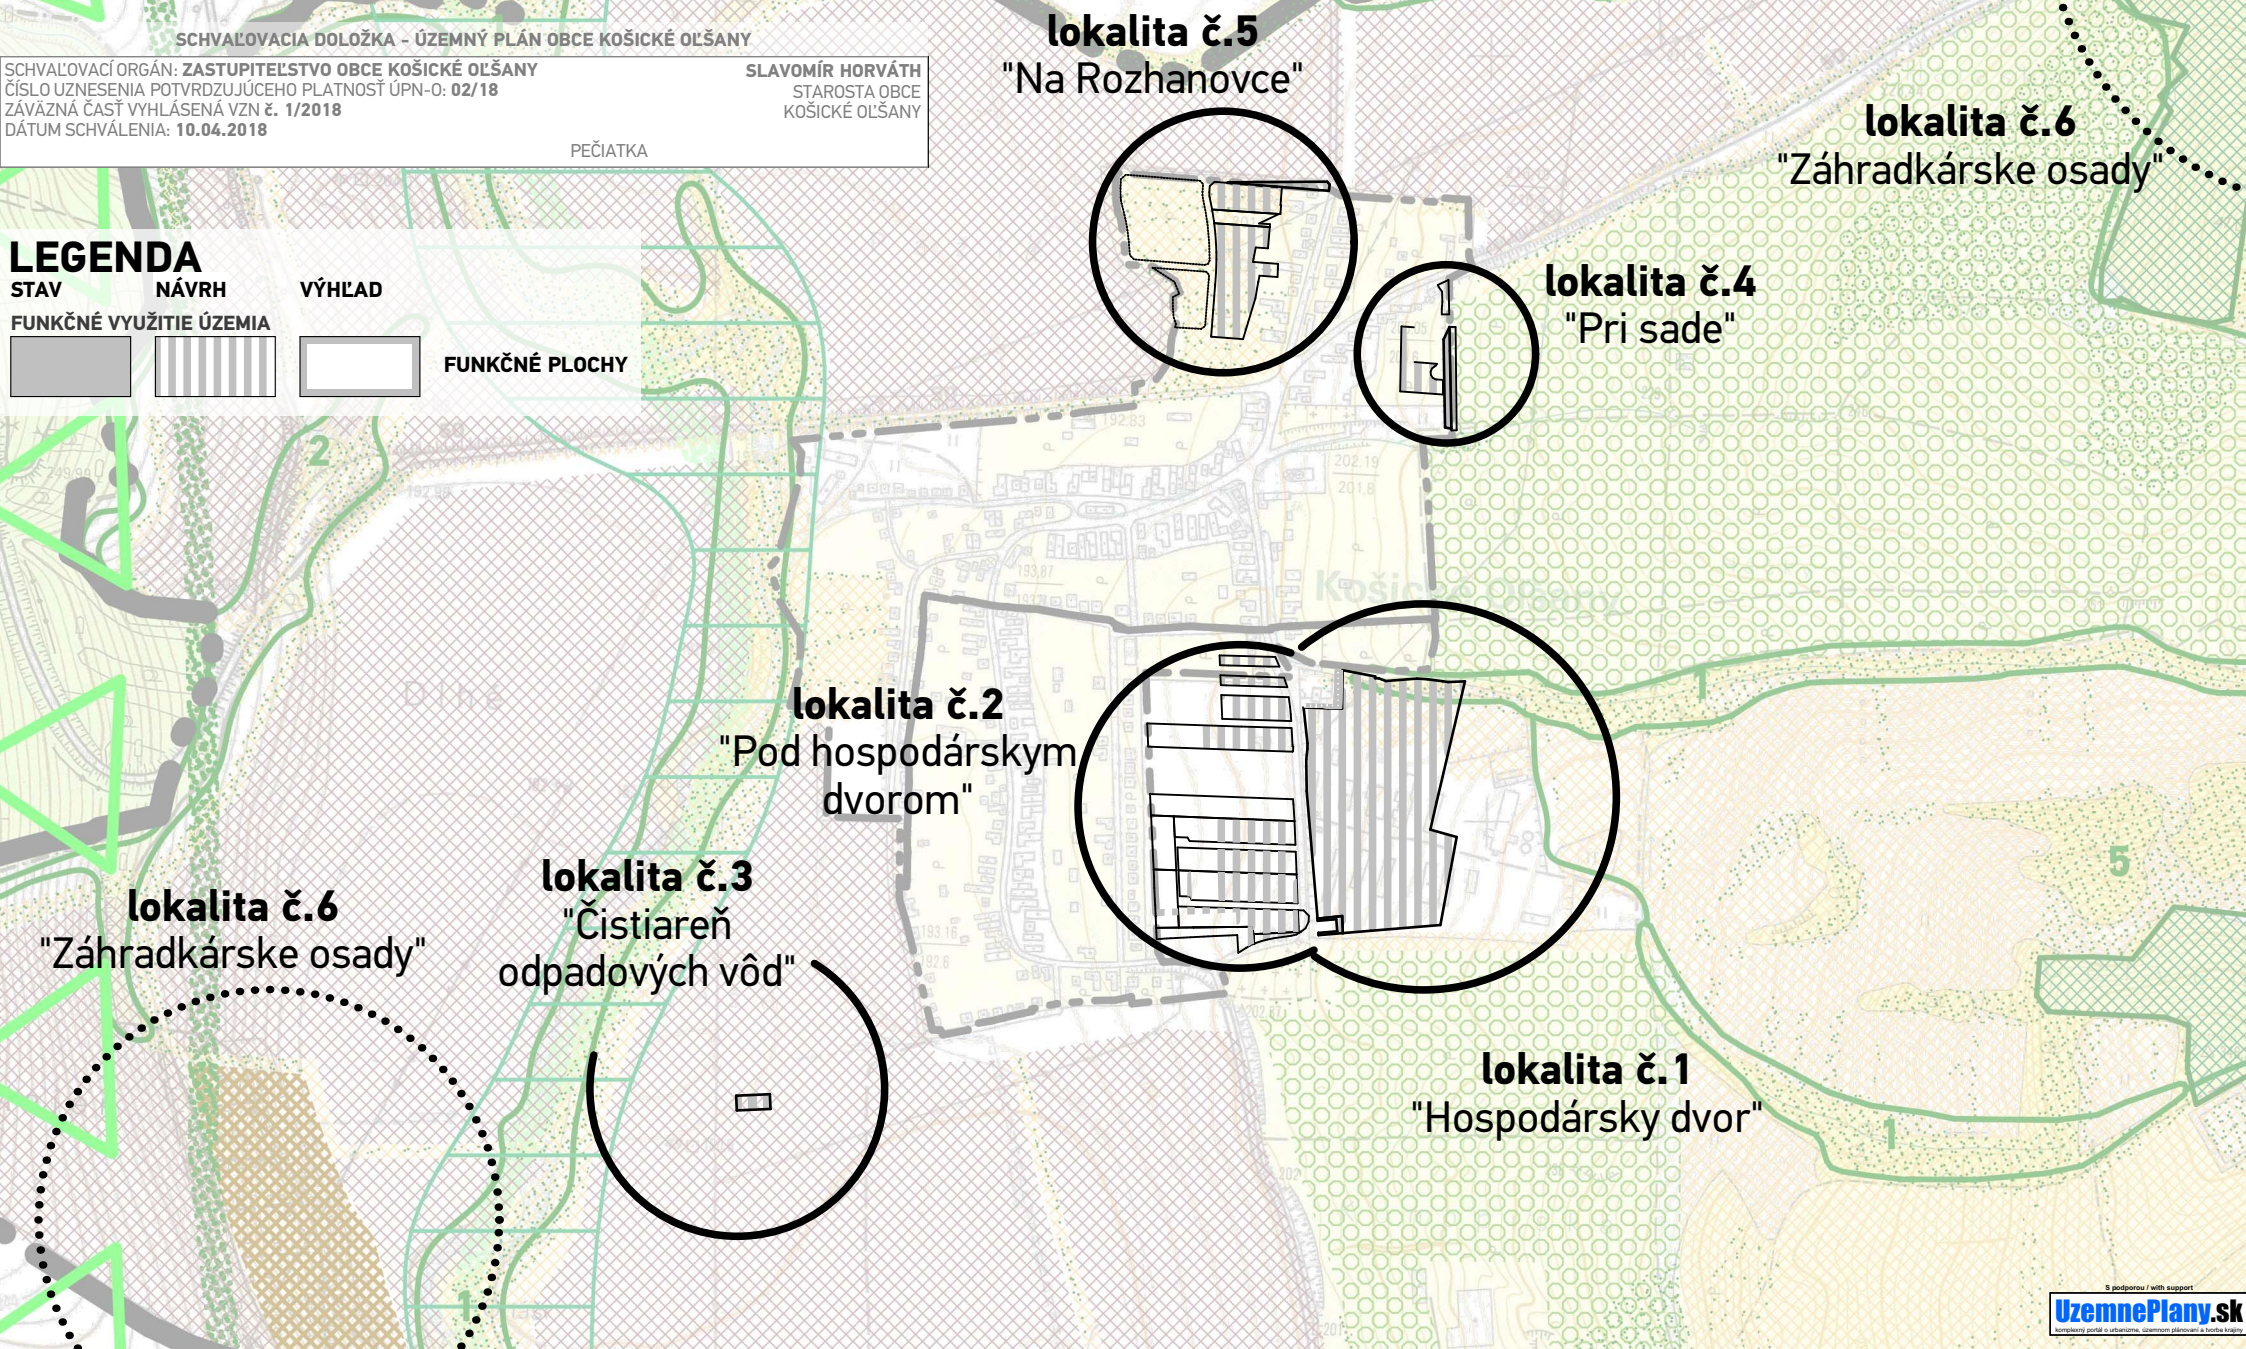

ÚZEMNÝ PLÁN OBCE KOŠICKÉ OLŠANY - Zmeny a doplnky č.1

SCHVALOVACÍ ORGÁN: OBECNÉ ZASTUPITELSTVO KOŠICKÉ OLŠANY
 ČÍSLO UZNESENIA SCHVÄLUJÚCEHO ÚPN-O - ZaD.Č.1:
 DÄTUM SCHVÄLENIA:
 ZÄVÄZNÄ ČASŤ VYHLÄSENÄ:

SLAVOMÍR HORVÁTH
 STAROSTA OBCE
 KOŠICKÉ OLŠANY

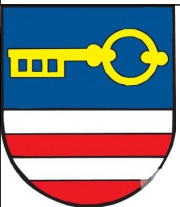

Architektonické
 štúdio Atrium, s.r.o.

Mlynská 27, 040 01 Košice

T: +421 55 6231 587

artchitekti@atriumstudio.sk

www.atriumstudio.sk

NÁZOV VÝKRESU: Výkres ochrany prírody a tvorby krajiny vrátane prvkov územného systému ekologickej stability

Č. LOK./NÁZOV PRE ZaD:

lokalita č.1 "Hospodársky dvor"	lokalita č.5 "Na Rozhanovce"
lokalita č.2 "Pod hospodárskym dvorom"	lokalita č.6 "Záhradkárske osady"
lokalita č.3 "Čistiareň odpadových vôd"	
lokalita č.4 "Pri sade"	

1 : 1 0 0 0

DÄTUM: 04/2022

Číslo výkresu:

6