

LEGENDA

STAV NÁVRH VÝHLAD

VEREJNOPROSPEŠNÉ STAVBY




HRANICE A OZNAČENIE PLOCH VEREJNOPROSPEŠNÝCH STAVIEB V ZAD Č.1 ÚPN-O KOŠICKÉ OLŠANY

HRANICE A OZNAČENIE PLOCH VEREJNOPROSPEŠNÝCH STAVIEB V ZAD Č.1 ÚPN-O KOŠICKÉ OLŠANY NA ZRUŠENIE

Verejnoprospešné stavby vyplývajúce z ÚPN-O Košické Olšany:


- 24 25 28 29 - verejné priestranstvá (komunikácia, chodník, zeleň);
- 26 - verejné parkovisko;
- 27 - čistiareň odpadových vôd, účelová cesta.

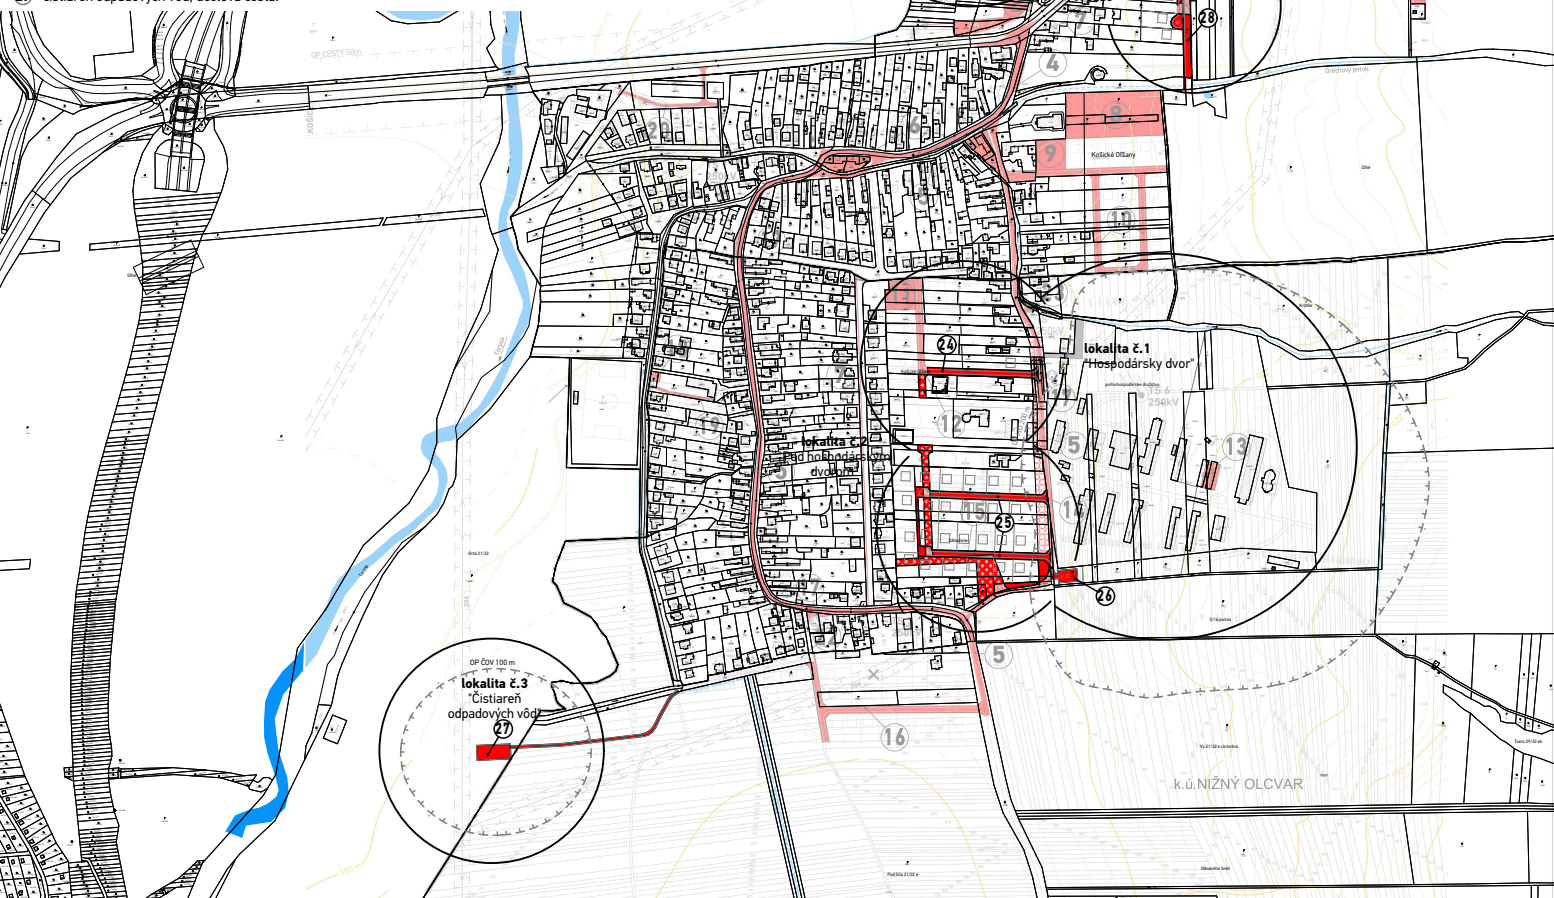

LEGENDA

STAV NÁVRH VÝHLAD

VEREJNOPROSPEŠNÉ STAVBY

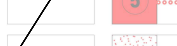

HRANICE A OZNAČENIE PLOCH / LÍNIÍ VEREJNOPROSPEŠNÝCH STAVIEB ÚPN-O KOŠICKÉ OLŠANY

HRANICE A OZNAČENIE PLOCH VEREJNOPROSPEŠNÝCH STAVIEB ÚPN-VÚC KOŠICKÉHO KRAJA V ZNENÍ DOKUMENTU O ZMIEŇACH A DOPLNKOV

M 1:10 000

Verejnoprospešné stavby vyplývajúce z ÚPN- VÚC Košického kraja v znení doterajších Zmien a Doplnkov:

1. Cestná doprava

- 1.6.cesty II. triedy, ich preložky, rekonštrukcie a úpravy
- 1.6.16cesta II/576 obchvaty sídiel v úseku Bohdanovce - Ďurkov (napojenie na diaľnicu a I/50) a úpravy v úseku Bidovce - Herľany,

2. Železničná doprava

- 2.1modernizácia železničnej trate hlavného magistralného ťahu Žilina - Košice - Čierna nad Tisou na rýchlosť 120 - 160 km/hod,
- 2.4modernizácia železničnej širokorozchodnej trate štátna hranica s UR - Maťovce - Haniska pri Košiciach.

Verejnoprospešné stavby vyplývajúce z ÚPN-O Košické Olšany:

- 1 10 12 - verejné priestranstvá (komunikácia, chodník, zeleň, parkovisko);
- 2 - verejné priestranstvá (chodník, zeleň);
- 3 15 16 - verejné priestranstvá (komunikácia, chodník, zeleň);
- 4 - verejné parkovisko;
- 5 - prestavba obsluhových komunikácií;
- 6 - verejná zeleň;
- 7 - chodníky;
- 8 - verejná zeleň - park;
- 9 - rozšírenie areálu základnej školy;
- 10 - verejná športová plocha;
- 13 - zastávka;
- 14 - izolácia zeleň;
- 17 - zastávkové niky autobusovej dopravy;
- 18 - zberný dvor;
- 19 - prístupová komunikácia;
- 20 - obslužná komunikácia;
- 21 - rozšírenie vodojemu;
- 22 23 - kiosková trafostanica.

SCHÉMA VEREJNOPROSPEŠNÝCH STAVIEB