


LEGENDA

STAV	NÁVRH	VÝHLAD	
			HRANICA KATASTRÁLNEHO ÚZEMIA
			HRANICA ZASTAVANÉHO ÚZEMIA K 1.1.1990
			HRANICA NAVRHOVANEJ ZASTAVANOSTI ÚZEMIA PODĽA § 139a) ods.8 STAVEBNÉHO ZÁKONA
			OCHRANA PRÍRODY
			CHRÁNENÉ ÚZEMIA
			CHRÁNENÉ ÚZEMIE - GEOTERMÁLNE VODY
			TECHNICKÉ PÁSMA
			HRANICA OCHRANNÝCH PÁSIEM
			HRANICE OCHRANNÝCH PÁSIEM I. STUPŇA VODNÝCH ZDROJOV
			PRVKY DOPRAVNEJ INFRAŠTRUKTÚRY
			CESTA I. TRIEDY
			CESTA III. TRIEDY
			CESTA III. TRIEDY NA ZRUŠENIE
			ÚČELOVÁ KOMUNIKÁCIA
			RÝCHLOSTNÁ CESTA R2/R4 ŠACA-KOŠICKÉ OĽŠANY
			DIAĽNICA D1
			OCHRANNÉ PÁSMA LETISKA KOŠICE
			AUTOBUSOVÉ ZASTÁVKY PRAVIDELNEJ DOPRAVY
			TURISTICKÉ TRASY
			FUNKČNÉ VYUŽITIE ÚZEMIA
			PLOCHY POZEMKOV RODINNÝCH DOMOV
			PLOCHA POZEMKU BYTOVÉHO DOMU
			POLYFUNKČNÉ PLOCHY BÝVANIA (V RODINNÝCH DOMOCH) A OBČIANSKEHO VYBAVENIA
			PLOCHY POZEMKOV OBČIANSKEHO VYBAVENIA
			PLOCHY POZEMKOV ZAHRADKÁRSKÝCH CHÁT
			PLOCHY POZEMKOV VEREJNÝCH PLÁŽOVÍSK
			PLOCHA POZEMKU CHATY NA REVITALIZÁCIU
			PLOCHA POZEMKU ŠPORTU A ODDYCHU
			PLOCHA POZEMKU POĽNOHOSPODÁRSKEHO DVORA
			PLOCHY POZEMKOV ĽAHKEJ PRIEMYSELNEJ VÝROBY, VÝROBNÝCH SLUŽIEB A SKLADOV
			PLOCHA POZEMKU ZBERNÉHO DVORA
			PLOCHY POZEMKOV VEREJNÉHO TECHNICKÉHO VYBAVENIA
			CINTORÍNY
			VEREJNÁ ZELEŇ
			IZOLAČNÁ ZELEŇ
			OVOCNÉ SADY
			PLOCHY LESA
			HYDROMELIORAČNÉ ZARIADENIA
			DRENÁŽ
			ODVODŇOVACÍ KANÁL V SPRÁVE HYDROMELIORÁCIE, š.p.
			HYDROMELIORAČNÉ ZARIADENIA/NÁVRH ÚPRAVY HYDROMELIORAČNÝCH ZARIADENÍ
			ZÁVLAHY
			RÚROVÁ SIET' ZÁVLAH / ZÁVLAHOVÁ ČERPACIA STANICA
			PRVKY TECHNICKEJ INFRAŠTRUKTÚRY VODNÉ HOSPODÁRSTVO
			PRÍVODNÉ POTRUBIE PITNEJ VODY

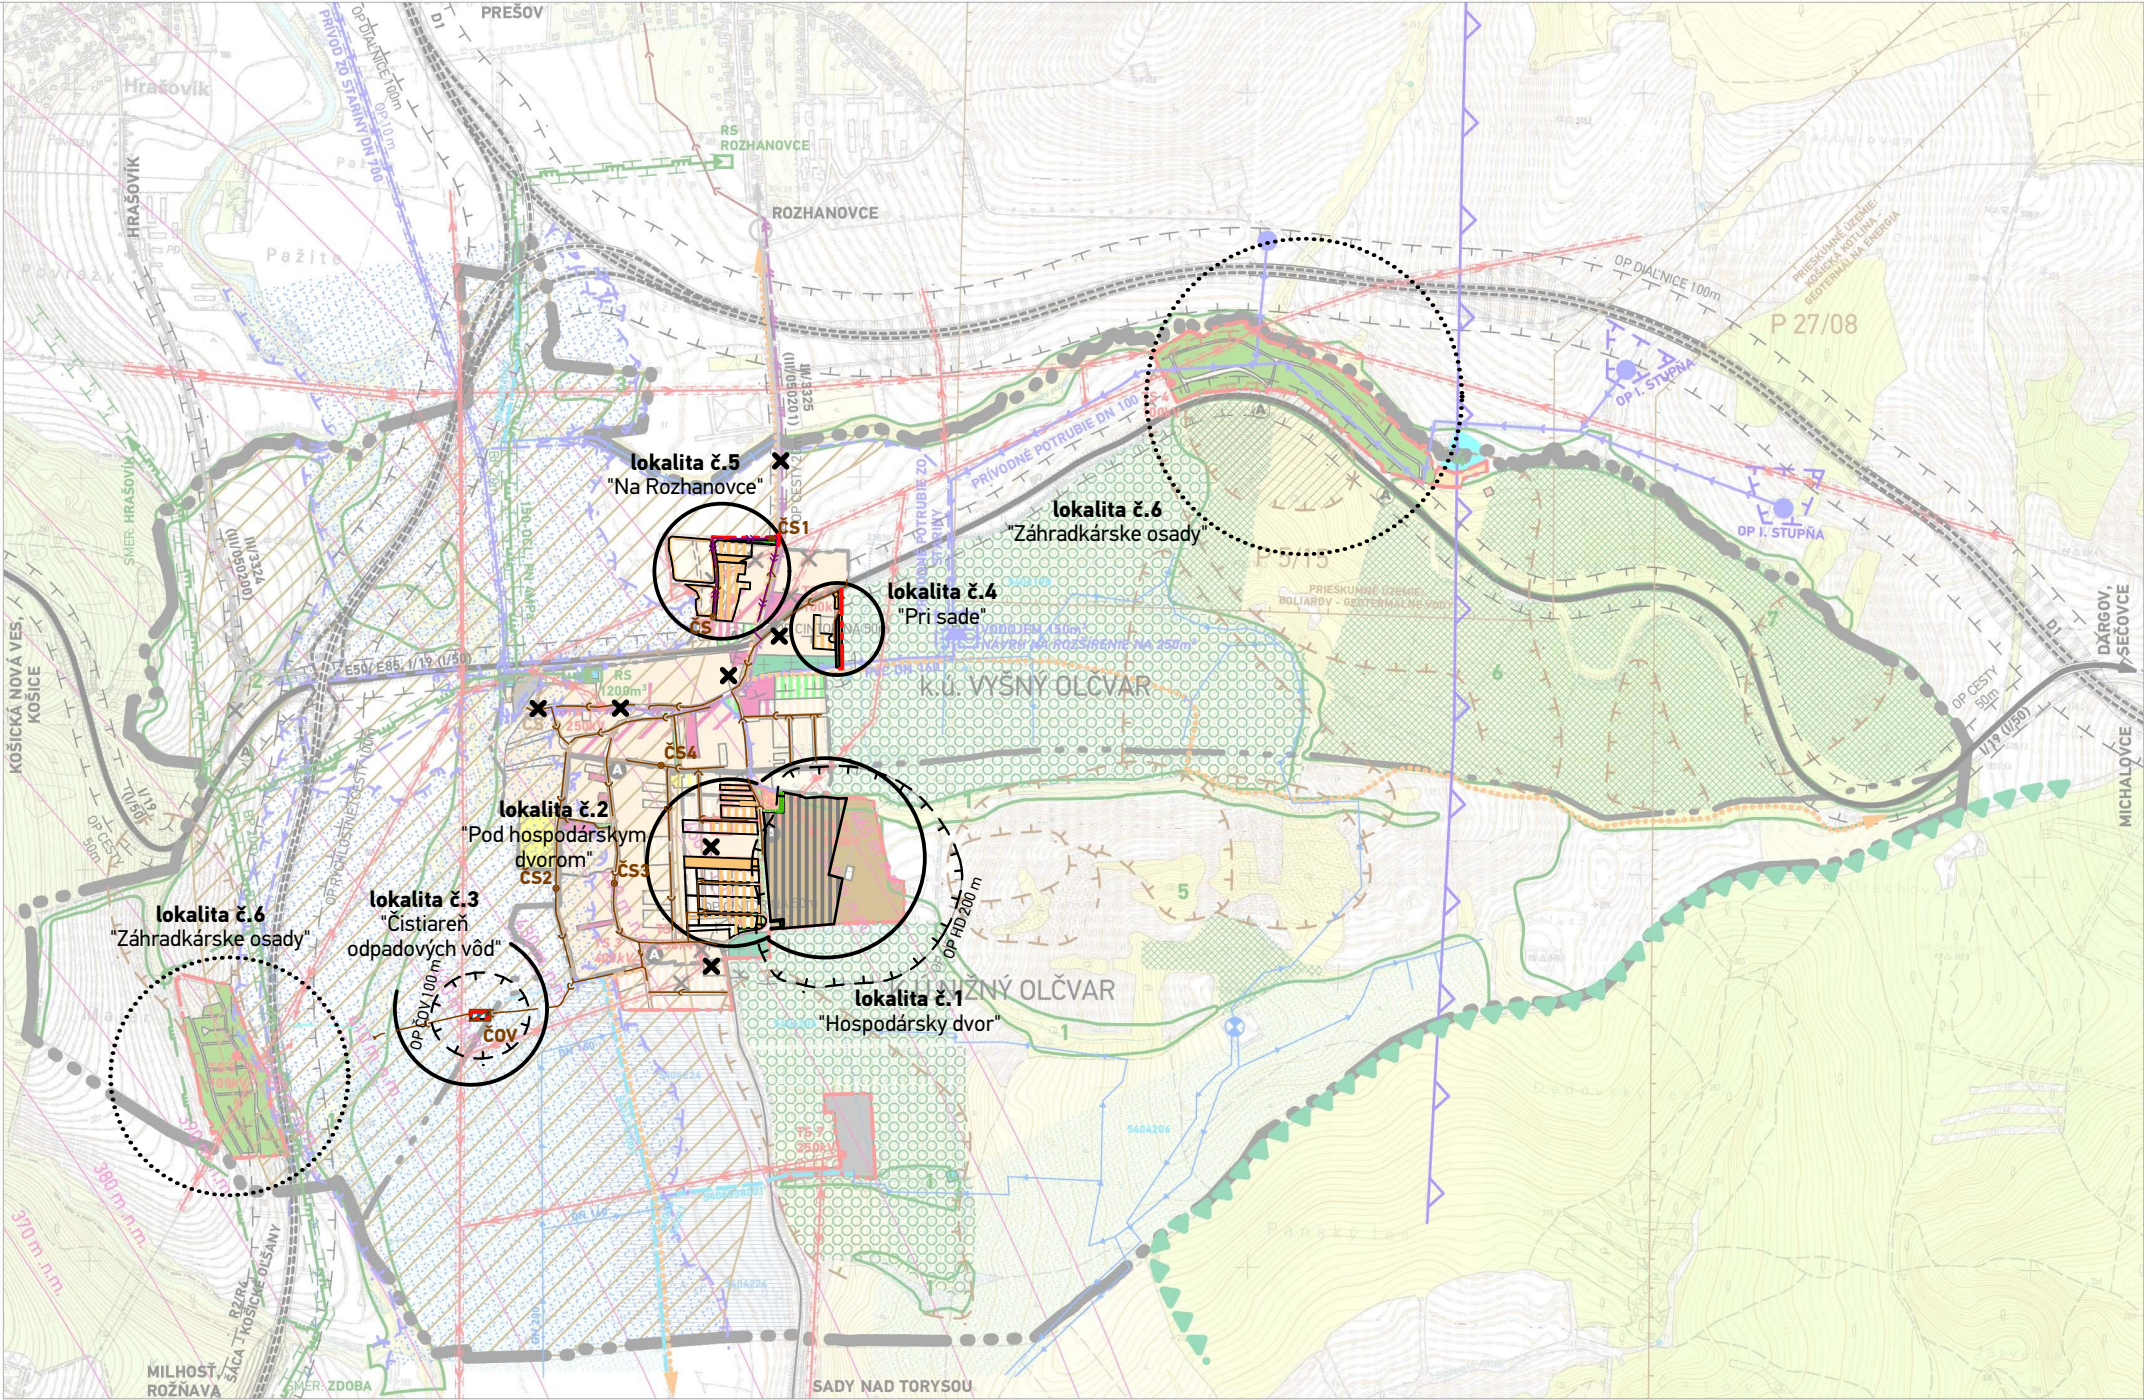

STAV	NÁVRH	VÝHLAD	
			VODOJEM / VODNÉ ZDROJE
			NÁVRH NA ROZŠÍRENIE VODOJEMU NA 250 m³
			TLAKOVÉ PÁSMO VODOJEMU
			VODNÁ NÁDRŽ OĽŠANY
			SPLAŠKOVÁ KANALIZÁCIA
			VÝTLAČNÉ POTRUBIE SPLAŠKOVEJ KANALIZÁCIE
			ČERPACIA STANICA SPLAŠKOVEJ KANALIZÁCIE
			VZDUŠNÉ ELEKTRICKÉ VEDENIE VN 22 kV A JEHO OCHRANNÉ PÁSMO 10m/ PROJEKTOVANÁ PRELOŽKA VN-22kV LINKY č.206
			VZDUŠNÉ ELEKTRICKÉ VEDENIE VN 22 kV A JEHO OCHRANNÉ PÁSMO 10m NA ZRUŠENIE
			ELEKTRICKÉ VZDUŠNÉ VEDENIE VN 22 kV S PRACOVNOU IZOLÁCIU / OCHRANNÉ PÁSMO 4 m
			VN 22 kV KÁBELOVÉ VEDENIE
			ELEKTRICKÉ TRAFOSTANICE
			ELEKTRICKÉ TRAFOSTANICE NA ZRUŠENIE
			ELEKTRICKÉ TRAFOSTANICE KIOSKOVÉ


STAV	NÁVRH	VÝHLAD	
			SEKUNDÁRNE STRESOVÉ JAVY A ICH ZDROJE
			VTL PLYNOVOD, BEZPEČNOSTNÉ PÁSMO 20m/ PROJEKTOVANÁ PRELOŽKA VTL PLYNOVODU
			REGULAČNÁ STANICA PLYNU KOŠICKÉ OĽŠANY
			ZOSUVY AKTÍVNE - NIE SÚ VHDNÉ NA STAVEBNÉ ÚČELY
			ZOSUVY STABILIZOVANÉ - VHDNOST A PODMIENKY STAVEBNÉHO VYUŽITIA ÚZEMIA JE POTREBNÉ OVERIŤ INŽINIERSKO-GEOLÓGICKÝM PRIESKUMOM
			ZOSUVY POTENCIÁLNE - VHDNOST A PODMIENKY STAVEBNÉHO VYUŽITIA ÚZEMIA JE POTREBNÉ OVERIŤ INŽINIERSKO-GEOLÓGICKÝM PRIESKUMOM
			ZÁPLAVOVÉ ČIARY Q 100 PODĽA SVP š.p.
			IZOPLOCHY RADÓNOVÉHO RIZIKA - STREDNÉ
			HRANICE PRIESKUMNÝCH ÚZEMÍ
			EKOLOGICKÝ VÝZNAMNÉ SEGMENTY

LEGENDA

STAV	NÁVRH	VÝHLAD	
			HRANICA NAVRHOVANEJ ZASTAVANOSTI ÚZEMIA PODĽA § 139a) ods.8 STAVEBNÉHO ZÁKONA
			HRANICA OCHRANNÝCH PÁSIEM / OCHRANNÉ PÁSMA NA ZRUŠENIE
			PLOCHY BÝVANIA V RODINNÝCH DOMOV
			PLOCHY POZEMKOV ĽAHKEJ PRIEMYSELNEJ VÝROBY, VÝROBNÝCH SLUŽIEB A SKLADOV
			PLOCHY POZEMKOV VEREJNÉHO TECHNICKÉHO VYBAVENIA
			VEREJNÁ ZELEŇ
			IZOLAČNÁ ZELEŇ
			PRVKY TECHNICKEJ INFRAŠTRUKTÚRY VODNÉ HOSPODÁRSTVO
			ČISTIAREŇ ODPADOVÝCH VÔD
			SPLAŠKOVÁ KANALIZÁCIA
			ČERPACIA STANICA SPLAŠKOVEJ KANALIZÁCIE
			ROZVODY SPLAŠKOVEJ KANALIZÁCIE NA ZRUŠENIE

EKOLOGICKÝ VÝZNAMNÉ SEGMENTY

- 1 - rieka Torysa s prítokmi
- 2 - Vyše mosta - Majer
- 3 - Lúka
- 4 - Oľšiansky potok
- 5 - Červorky
- 6 - Oľšiansky les
- 7 - Kapitúlsky les

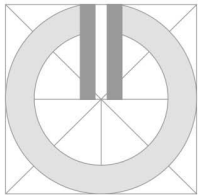

M 1:20 000

SCHÉMA ZÁVÄZNEJ ČASTI M 1:20 000