


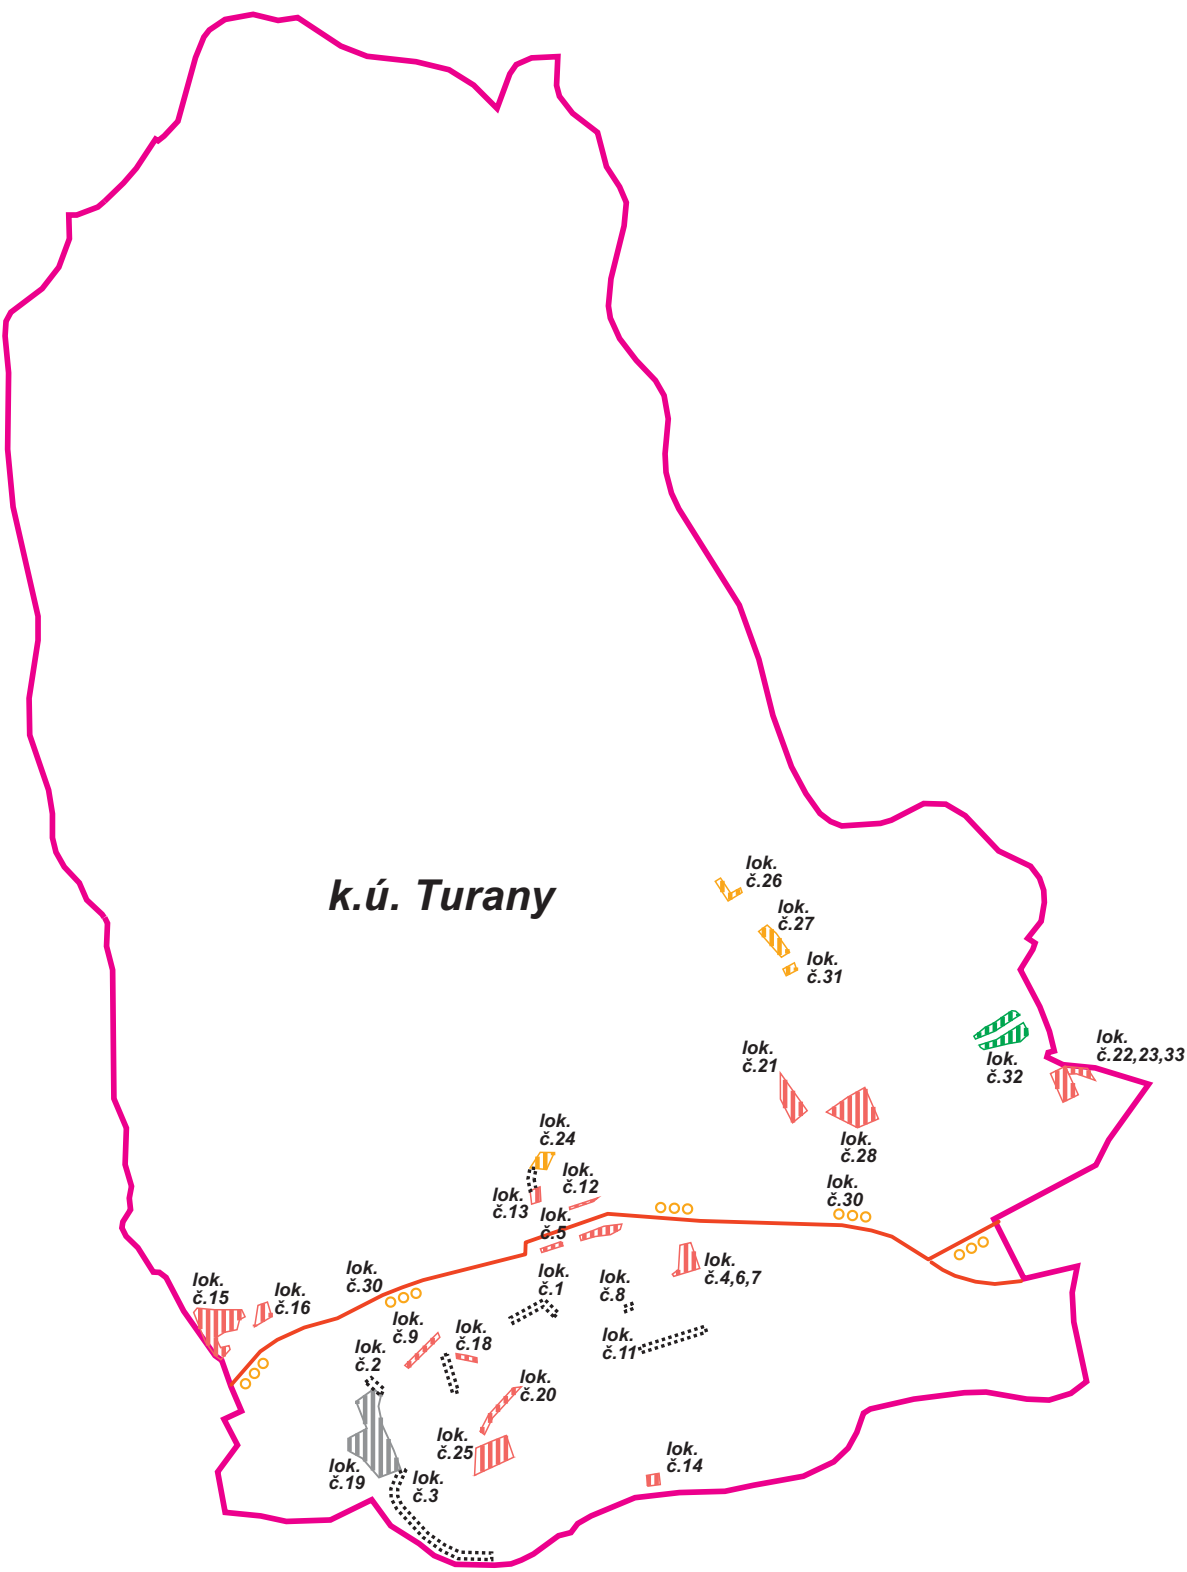

STAV NÁVRH VÝHLAD

STAV NÁVRH VÝHLAD

			HRANICA OBCE / MESTA
			OBYTNÉ PLOCHY A PLOCHY OBČIANSKEJ VÝBAVENOSTI
			PLOCHY PRIEMYSELNEJ VÝROBY, SKLADOV

			CYKLODOPRAVNÉ TRASY
--	--	--	---------------------

STAV NÁVRH VÝHLAD

			OZNAČENIE LOKALITY ZaD č.1 ÚPN-M TURANY
--	--	--	--



ČÍSLO SADY

HLAVNÝ RIEŠITEL :	ING. ARCH. PETER NEZVAL	ARCHITEKTONICKÉ ATELIERY	AUT
ZODP. PROJEKTANT :	ING. ARCH. PETER NEZVAL	ING. ARCH. PETER NEZVAL, M. ŠINSKÉHO 7, AUTORIZOVANÝ ARCHITEKT 0261 AA, M. ŠINSKÉHO 7, 010 01 ŽILNA, TEL./FAX.: 041/700 10 51-3 peter.nezval@gmail.com	
VYPRACOVAL :	ANNA VALACHOVÁ		
OBSTARÁVATEĽ :	MESTO TURANY		
ZÁST. OBSTARÁVATEĽA :	ING. ARCH. JÁN BURIAN		
NÁZOV :	ÚZEMNÝ PLÁN MESTA TURANY ZMENA A DOPLNOK č.1	STUPEŇ :	NÁVRH
		MIERKA :	1: 50 000
		FORMÁT :	3 A3
		DÁTUM :	04/2022
OBSAH :	VÝKRES ŠIRŠÍCH VZŤAHOV (NA PODKLADE ÚPN - VÚC ŽILINSKÉHO KRAJA)	PROFESIA : URB.	Č.V.:
		Z.Č.:	01