


REZ A - A

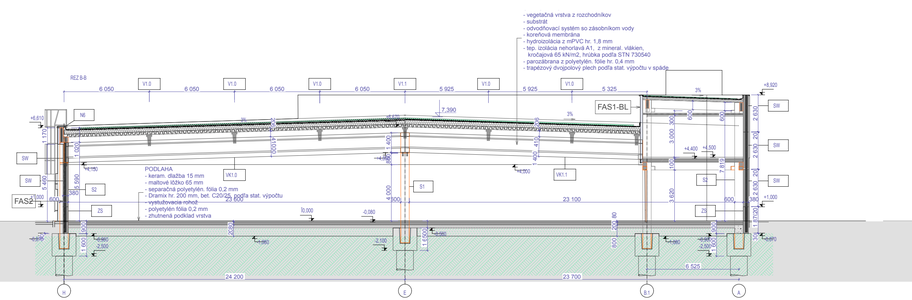

REZ B - B

LEGENDA:

- Obvodové murivo z Prefa sendvičových žel. bet. stien s tepelnou izoláciou.
- Interiérové deliace steny
- Tepelná izolácia
- Obvodová stena so sendvičovým panelom
- Obvodová stena so zateplením a hliníkovým obkladom
- Zelená strecha
- Železobetónové konštrukcie
- Zhutnený štrkodrvový, resp. zemný násyp
- Rastlý terén

+-0,000 = 148,0 m n. m.

OBCHODNÉ CENTRUM

ATELIÉR DV S.r.o.

Ateliér DV, s.r.o.
Hornopotočná 20, 917 01 Trnava
Tel. 0905 662650, e-mail: atelierdv@atelierdv.sk

Názov stavby:	**OBČIANSKA VYBAVENOSŤ BRATISLAVSKÁ - NERUDOVA**		
Miesto stavby:	**Bratislavská ulica, kat. územie: Trnava pozemky s parc. č. 8400/148, 8400/81, 8400/84, 8400/147, 8398/453**		**Objekt:** SO101
Navrhovateľ:	**I. REAL, s.r.o., Novonovická 1851/144, Púchov — Horné Kočkovce 020 01, IČO: 36 771 333**		**Dátum:** 03/2022
HIP a autori:	**Ing. arch. Pavel Ďurko** **Ing. arch. Ľuboš Vagala** **Ing. Jozef Ďurko**		**Stupeň:** DUR
Názov výkresu:	**rez A-A, B-B**	**Mierka:** 1:200	**Č. výkr.:** 08