


PREHLADNÁ SITUÁCIA M 1:50 000

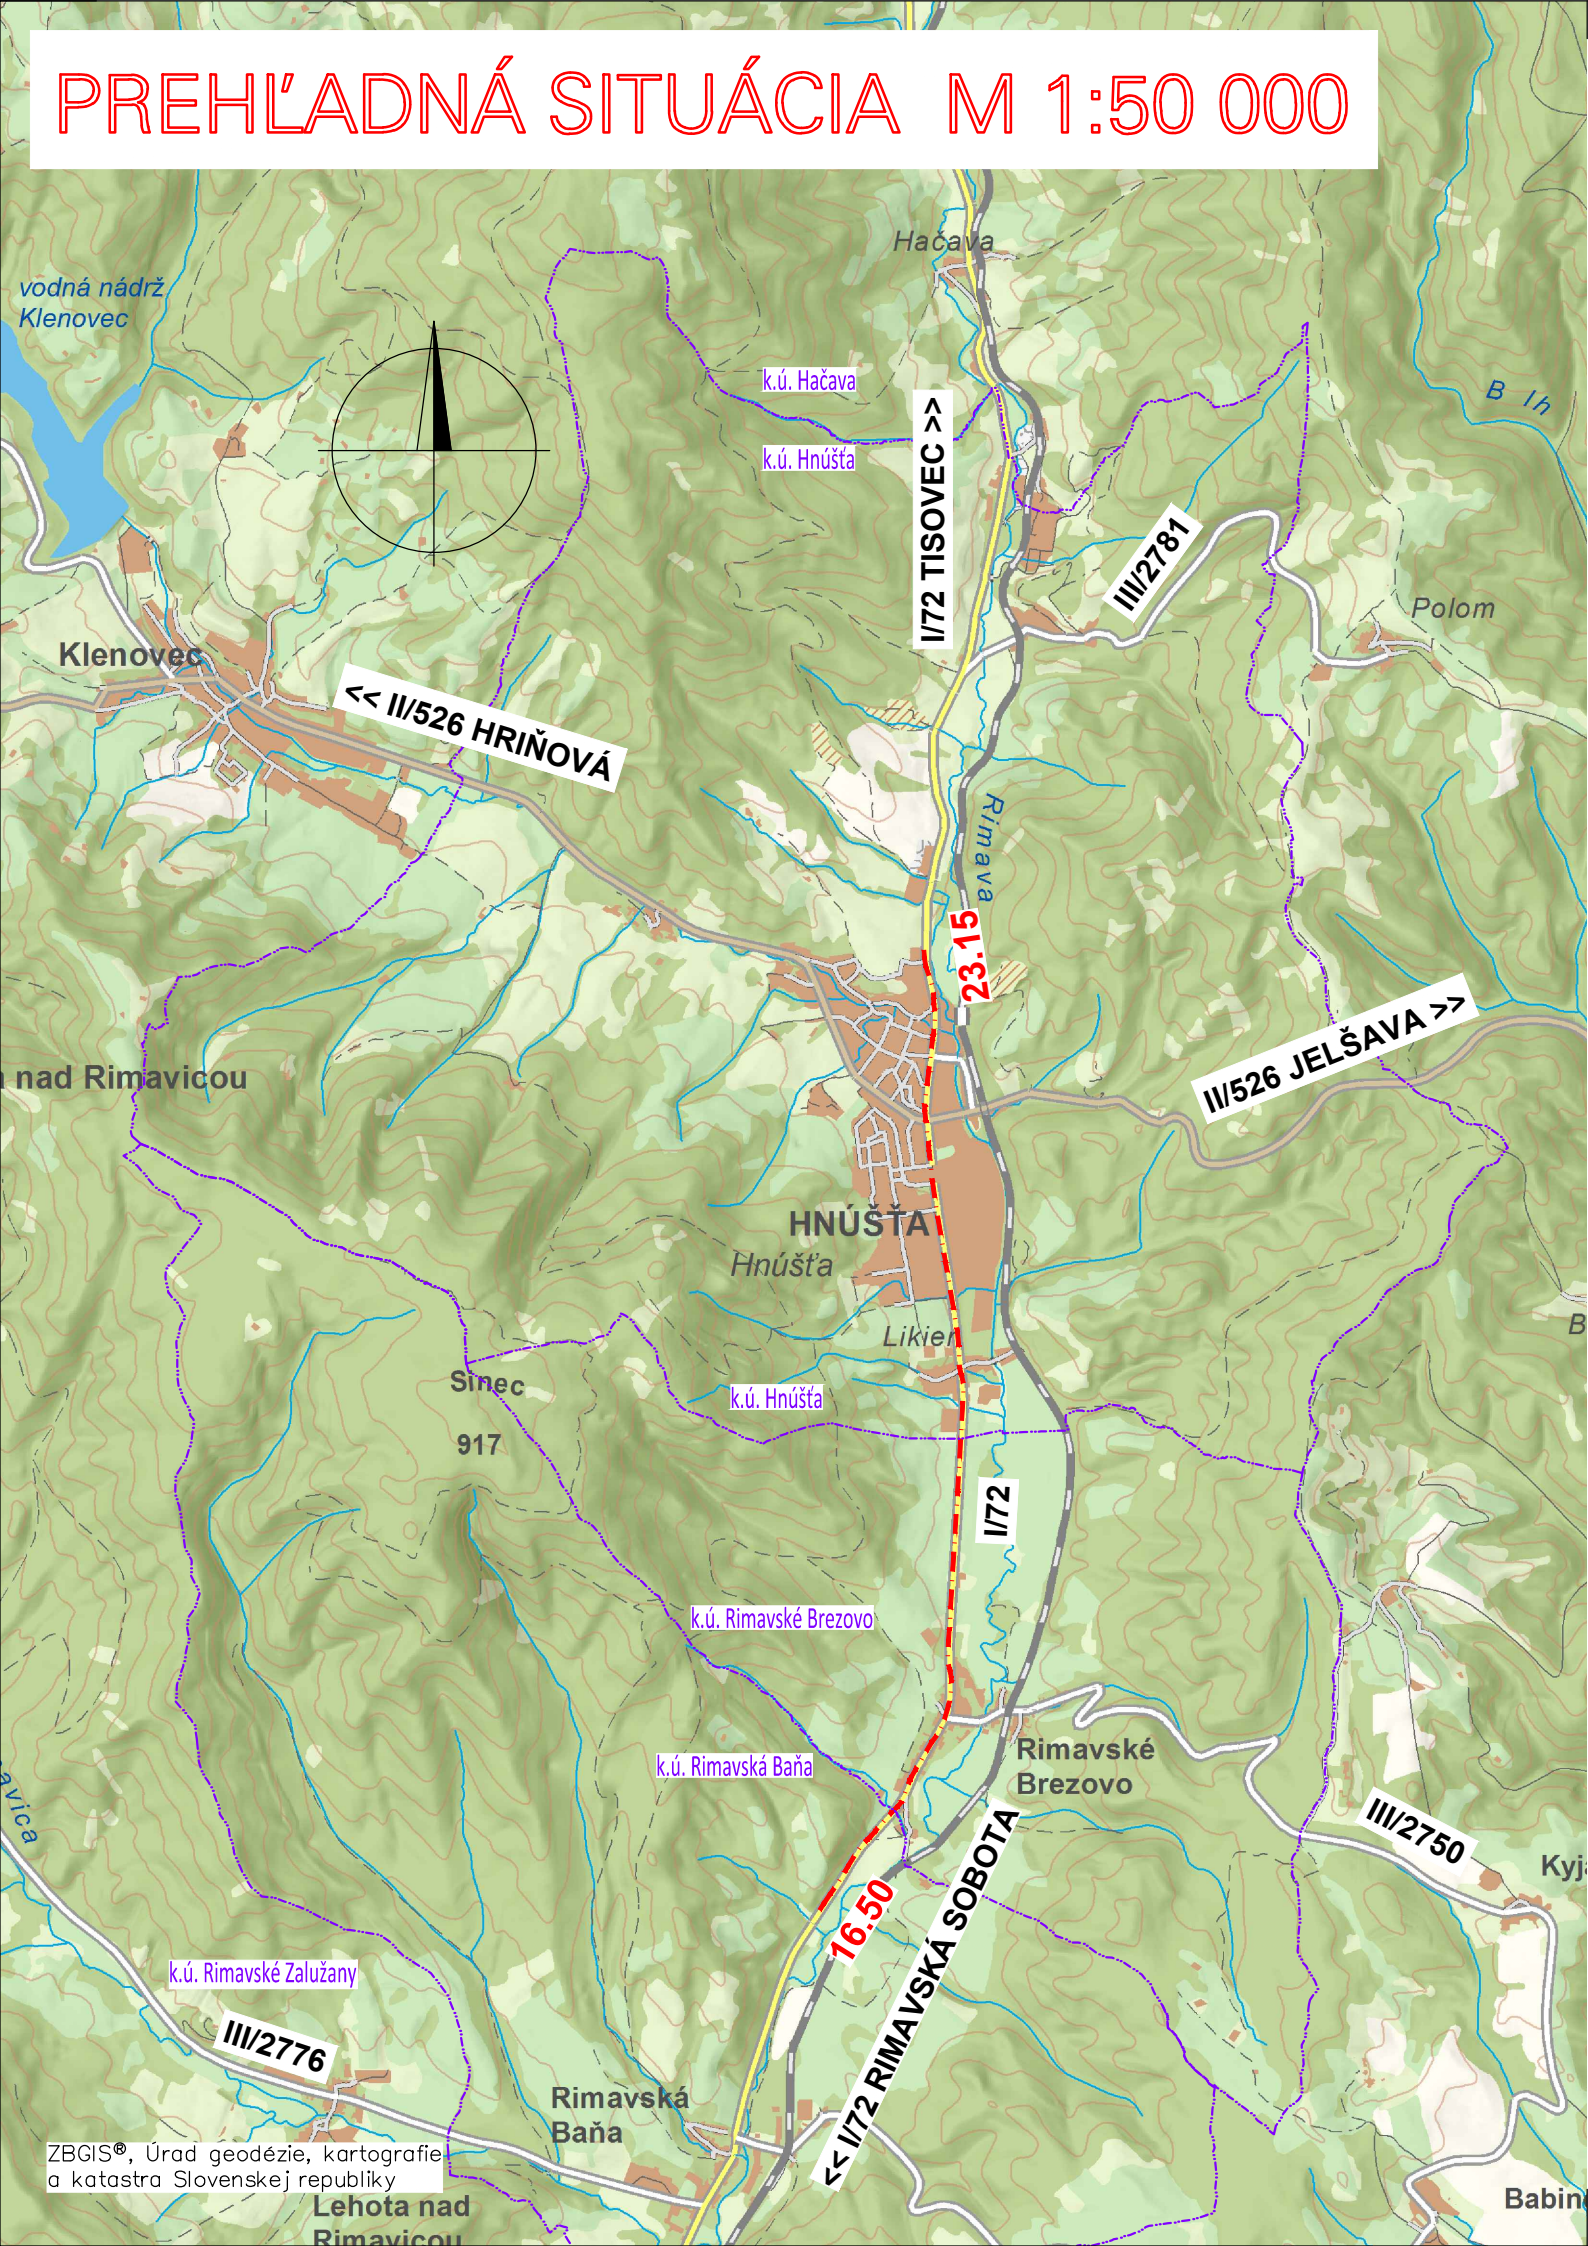

B.1 DSP/DRS

SÚRAD. SYSTÉM: S–JTSK VÝŠKOVÝ SYSTÉM: B.p.v.

OBJEDNÁVATEĽ:
Slovenská správa ciest – IVSC
Skuteckého 32, 974 23 Banská Bystrica

ZHOTOVITEĽ:
HBH Projekt spol. s r.o.
Kabátňikova 5, 602 00 Brno, Česká republika


Projektová kancelár
pro dopravní a inženýrské stavby
Kabátňikova 5, 602 00 BRNO

Č. ZÁKAZKY 2019/0485

MODERNIZÁCIA VYBRANÝCH ÚSEKOV CIEST I. TRIEDY, 2. ETAPA –
I/72 RIMAVSKÁ BAŇA – HNÚŠŤA

HLAVNÝ INŽINIER PROJEKTU	ING. VOJTECH LUKÁČ		 HBH Projekt spol. s r.o. organizačná zložka Slovensko Kapitulská 313/12, 974 01 BANSKÁ BYSTRICA
ZODPOVEDNÝ PROJEKTANT	ING. VOJTECH LUKÁČ		
VYPRACOVAL	ING. VOJTECH LUKÁČ		
KONTROLOVAL	ING. JIŘÍ BOHÁČ		
KRAJ: BANSKOBYSSTRICKÝ	KÚ: RIMAVSKÁ BAŇA, RIMAVSKÉ BREZOVO, HNÚŠŤA	DÁTUM	12/2019
NÁZOV OBJEKTU		FORMÁT	2xA4
		MIERKA	1:50000
		STUPEŇ PD	DSP/DRS
		Č. ZÁKAZKY	2019/0485
		ARCHÍVNE ČÍS.	
NÁZOV PRÍLOHY		ČÍS. SÚPRAVY	ČÍS. VÝKRESU
	PREHLADNÁ SITUÁCIA		B.1