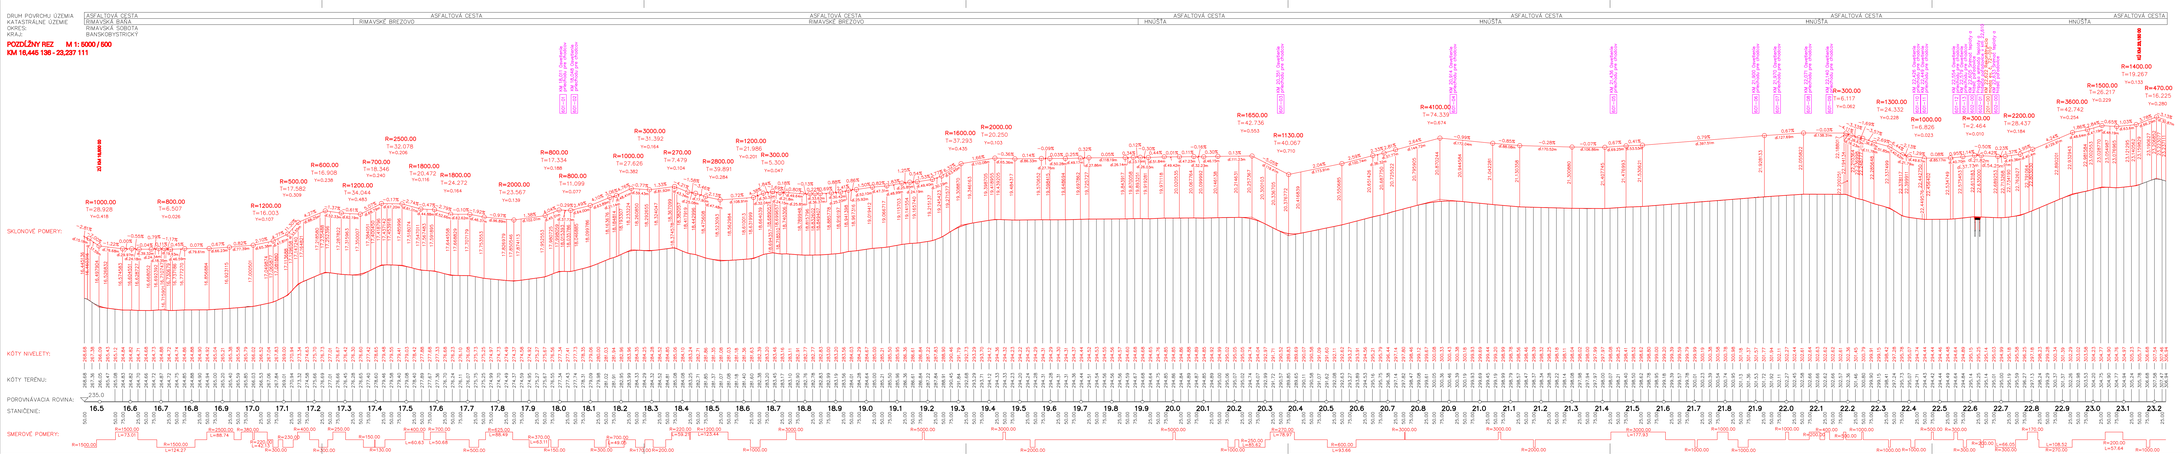

B.3 DSP/DRS

SÚRAD. SYSTÉM: S–JTSK VÝŠKOVÝ SYSTÉM: Bpv.

OBJEDNÁVATEĽ:
Slovenská správa ciest – IVSC
Skalenákova 32, 974 23 Banská Bystrica

ZHOTOVITEĽ:
HBH Projekt spol. s r.o.
Kabelíkova 5, 602 00 Brno, Česká republika

HBH Projekt spol. s r.o.
IČ: 26241217
DIČ: CZ26241217
zapsaná v obchodním rejstříku u krajského soudu v Brně, oddíl C, vložka 39663
Kabelíkova 5, 602 00 Brno

Č. ZÁKAZKY: 2019/0485

MODERNIZÁCIA VYBRANÝCH ÚSEKOV CIEST I. TRIEDY, 2. ETAPA – I/72 RIMAVSKÁ BAŇA – HNÚŠTA

HLAVNÝ INŽINIER PROJEKTU:	ING. VIUTECH LUKÁČ	
ZODPOVEDNÝ PROJEKTANT:	ING. VIUTECH LUKÁČ	
VYPRACOVAL:	ING. VIUTECH LUKÁČ	
KONTROLOVAL:	ING. JÉR ROMAN	

HBH Projekt spol. s r.o.
IČO: 26241217
Kabelíkova 5/972, 619 00 BRNO, BRNO

OKRES:	BANSKOBYSTRICKÝ	KÚ:	RIMAVSKÁ BAŇA, RIMAVSKÉ BREZOVO, HNÚŠTA
NÁZOV OBJEKTU:		STUPEŇ:	12/2019
		FORMÁT:	8xA4
		MIERKA:	1:5000/500
		SÚBOR PS:	DSP/DRS
		Č. ZÁKAZKY:	2019/0485
		NÁZOV PS:	
NÁZOV PRÍLOHY:	POZDĽŽNY REZ	VYP. SUPERVÝ:		Č. PRÍLOHY: B.3