
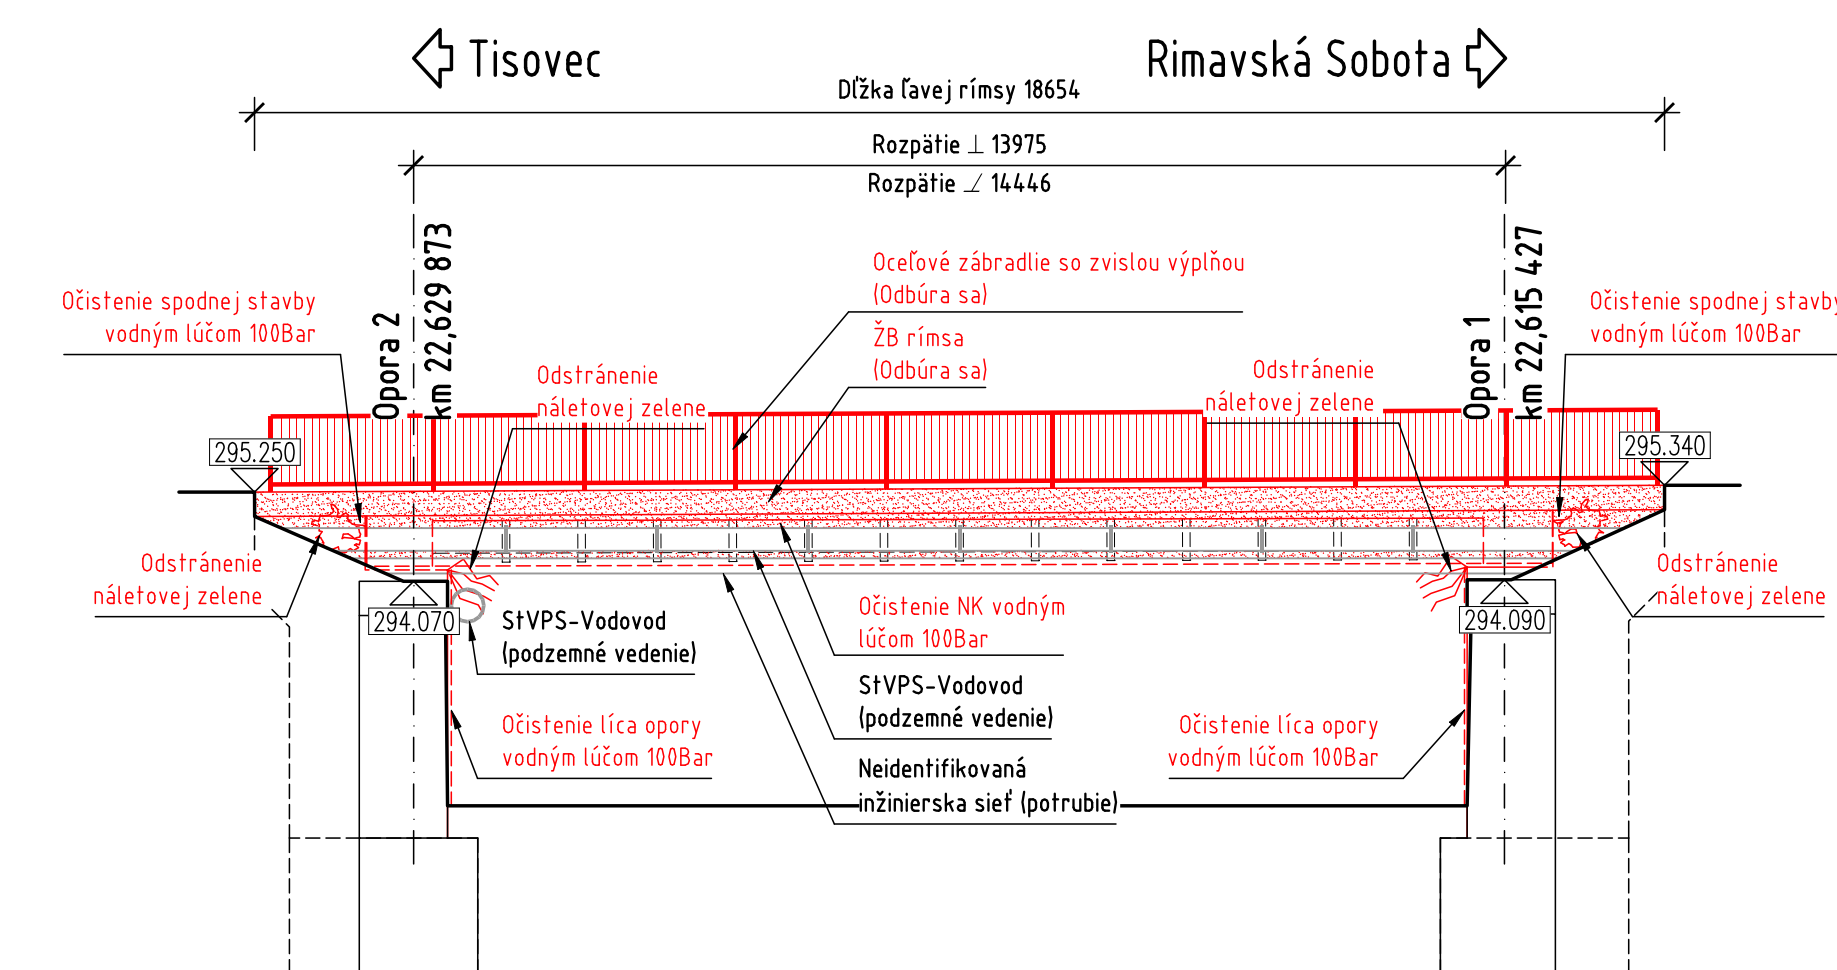


PÔDORYS 1:100


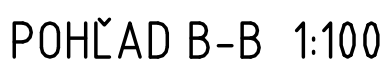


201

SÚRAD. SYSTÉM: S-JTSK VÝŠKOVÝ SYSTÉM: B.p.v.

DSP/DRS

OBJEDNÁVATEL: Slovenská správa cest – IVSC Skuteckého 32, 974 23 Banská Bystrica	
ZHOTOVITEĽ: HBH Projekt spol. s r.o. Kabátnikova 5, 602 00 Brno, Česká republika	 <i>projekt</i> Projektová kancelář pro dopravní a inženýrské služby Kabátníkova 5, 602 00 BRNO
Č. ZAKÁZKY	2019/485

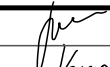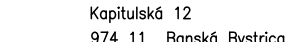MODERNIZÁCIA VYBRANÝCH ÚSEKOV CIEST I. TRIEDY, 2. ETAPA – I/72 RIMAVSKÁ BAŇA – HNUŠŤA			
HLAVNÝ INŽINIER PROJEKTU	ING. VOJTECH LUKÁČ		
ZODPOVEDNÝ PROJEKTANT	ING. PAVOL KOVAL		
VYPRACOVAL	ING. PAVOL KOVAL		
KONTROLOVAL	ING. JIRÍ BOHÁČ		
KRAJ: BANSKOBYSTRIČSKÝ	KÚ: RIMAVSKÁ BAŇA, RIMAVSKÉ BREZOVO, HNUŠŤA	DATUM 12/2019 FORMÁT 4 x A4 MIERKA 1:100,50 STUPEŇ PD DSP /DRS Č. ZAKAZKY 2019/485 ARCHIVNE ČÍS.	
NÁZOV OBJEKTU		REKONŠTRUKCIA MOSTA ev. č. 72-010	
NÁZOV PRÍLOHY		ČÍS. SUPRÁVY	ČÍS. VYKRESU
Jestvujici stav – búracie práce			02