
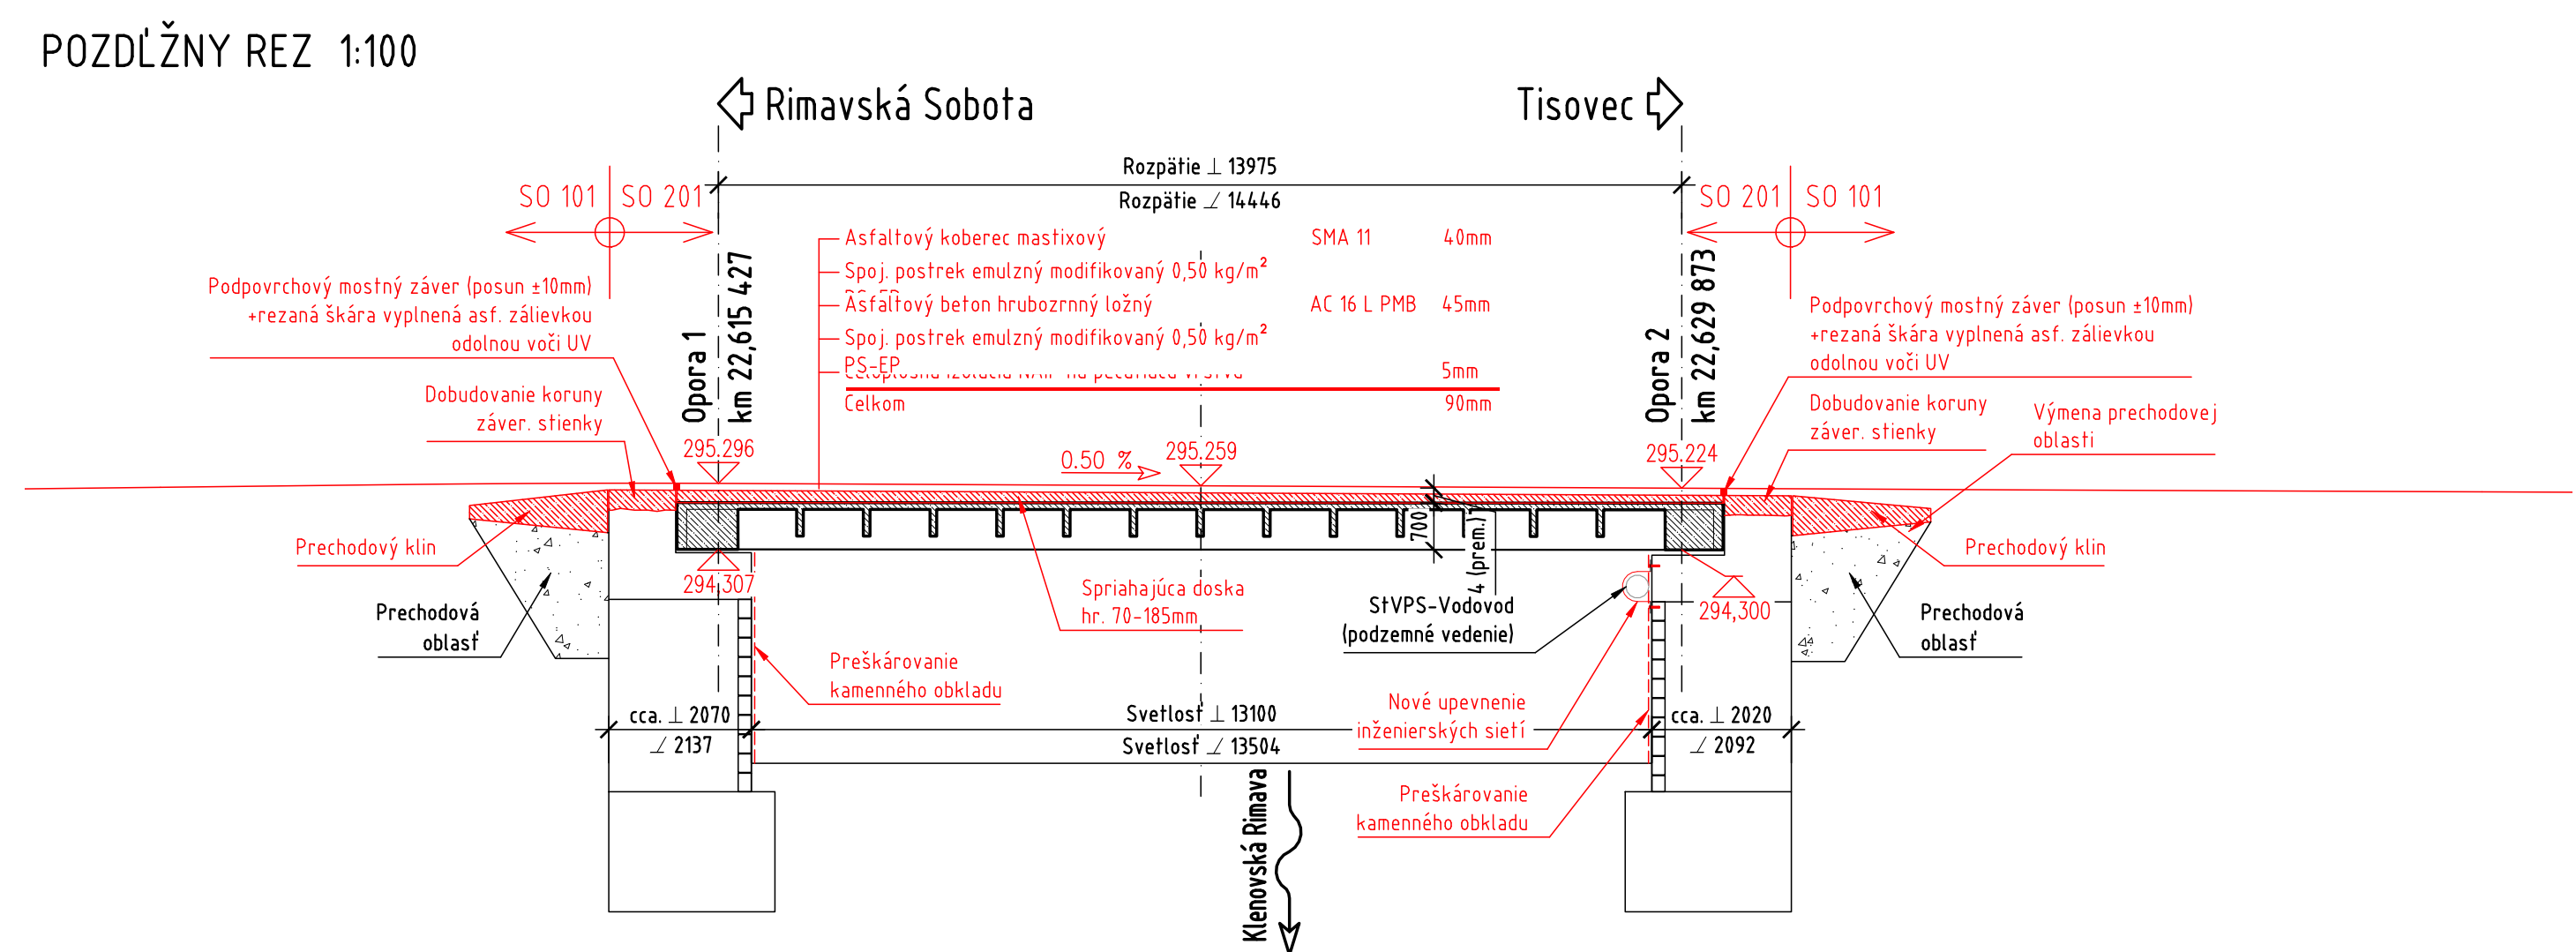
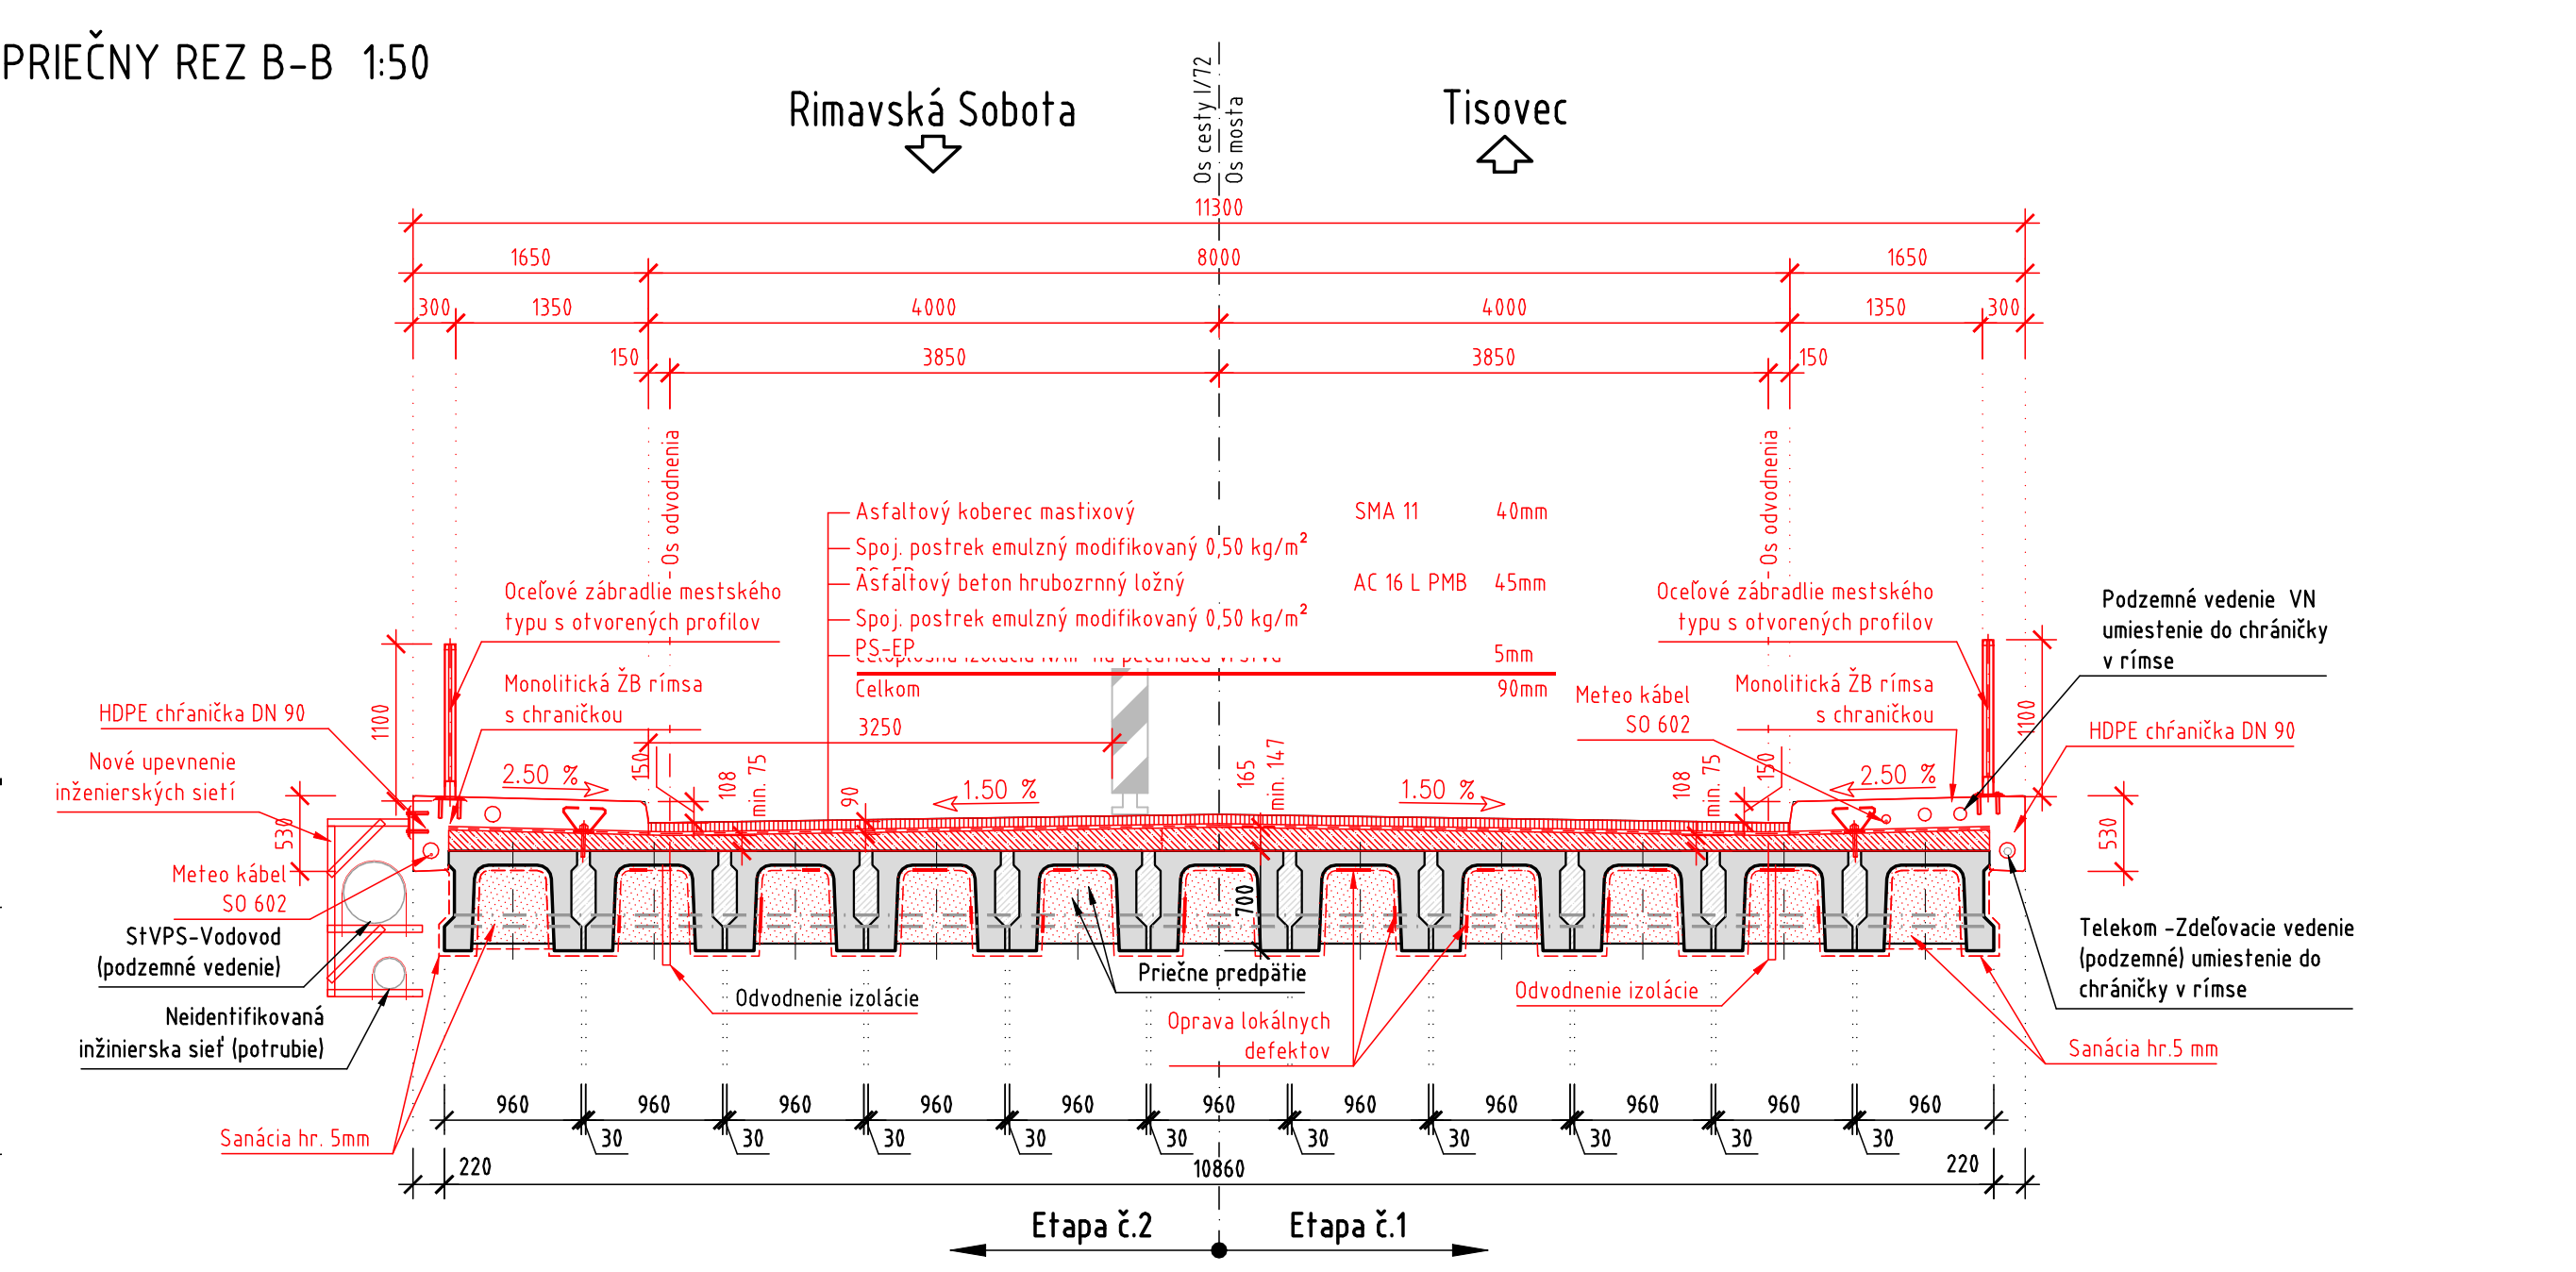


NOVÝ STAV - NÁVRH REKONŠTRUKCIE

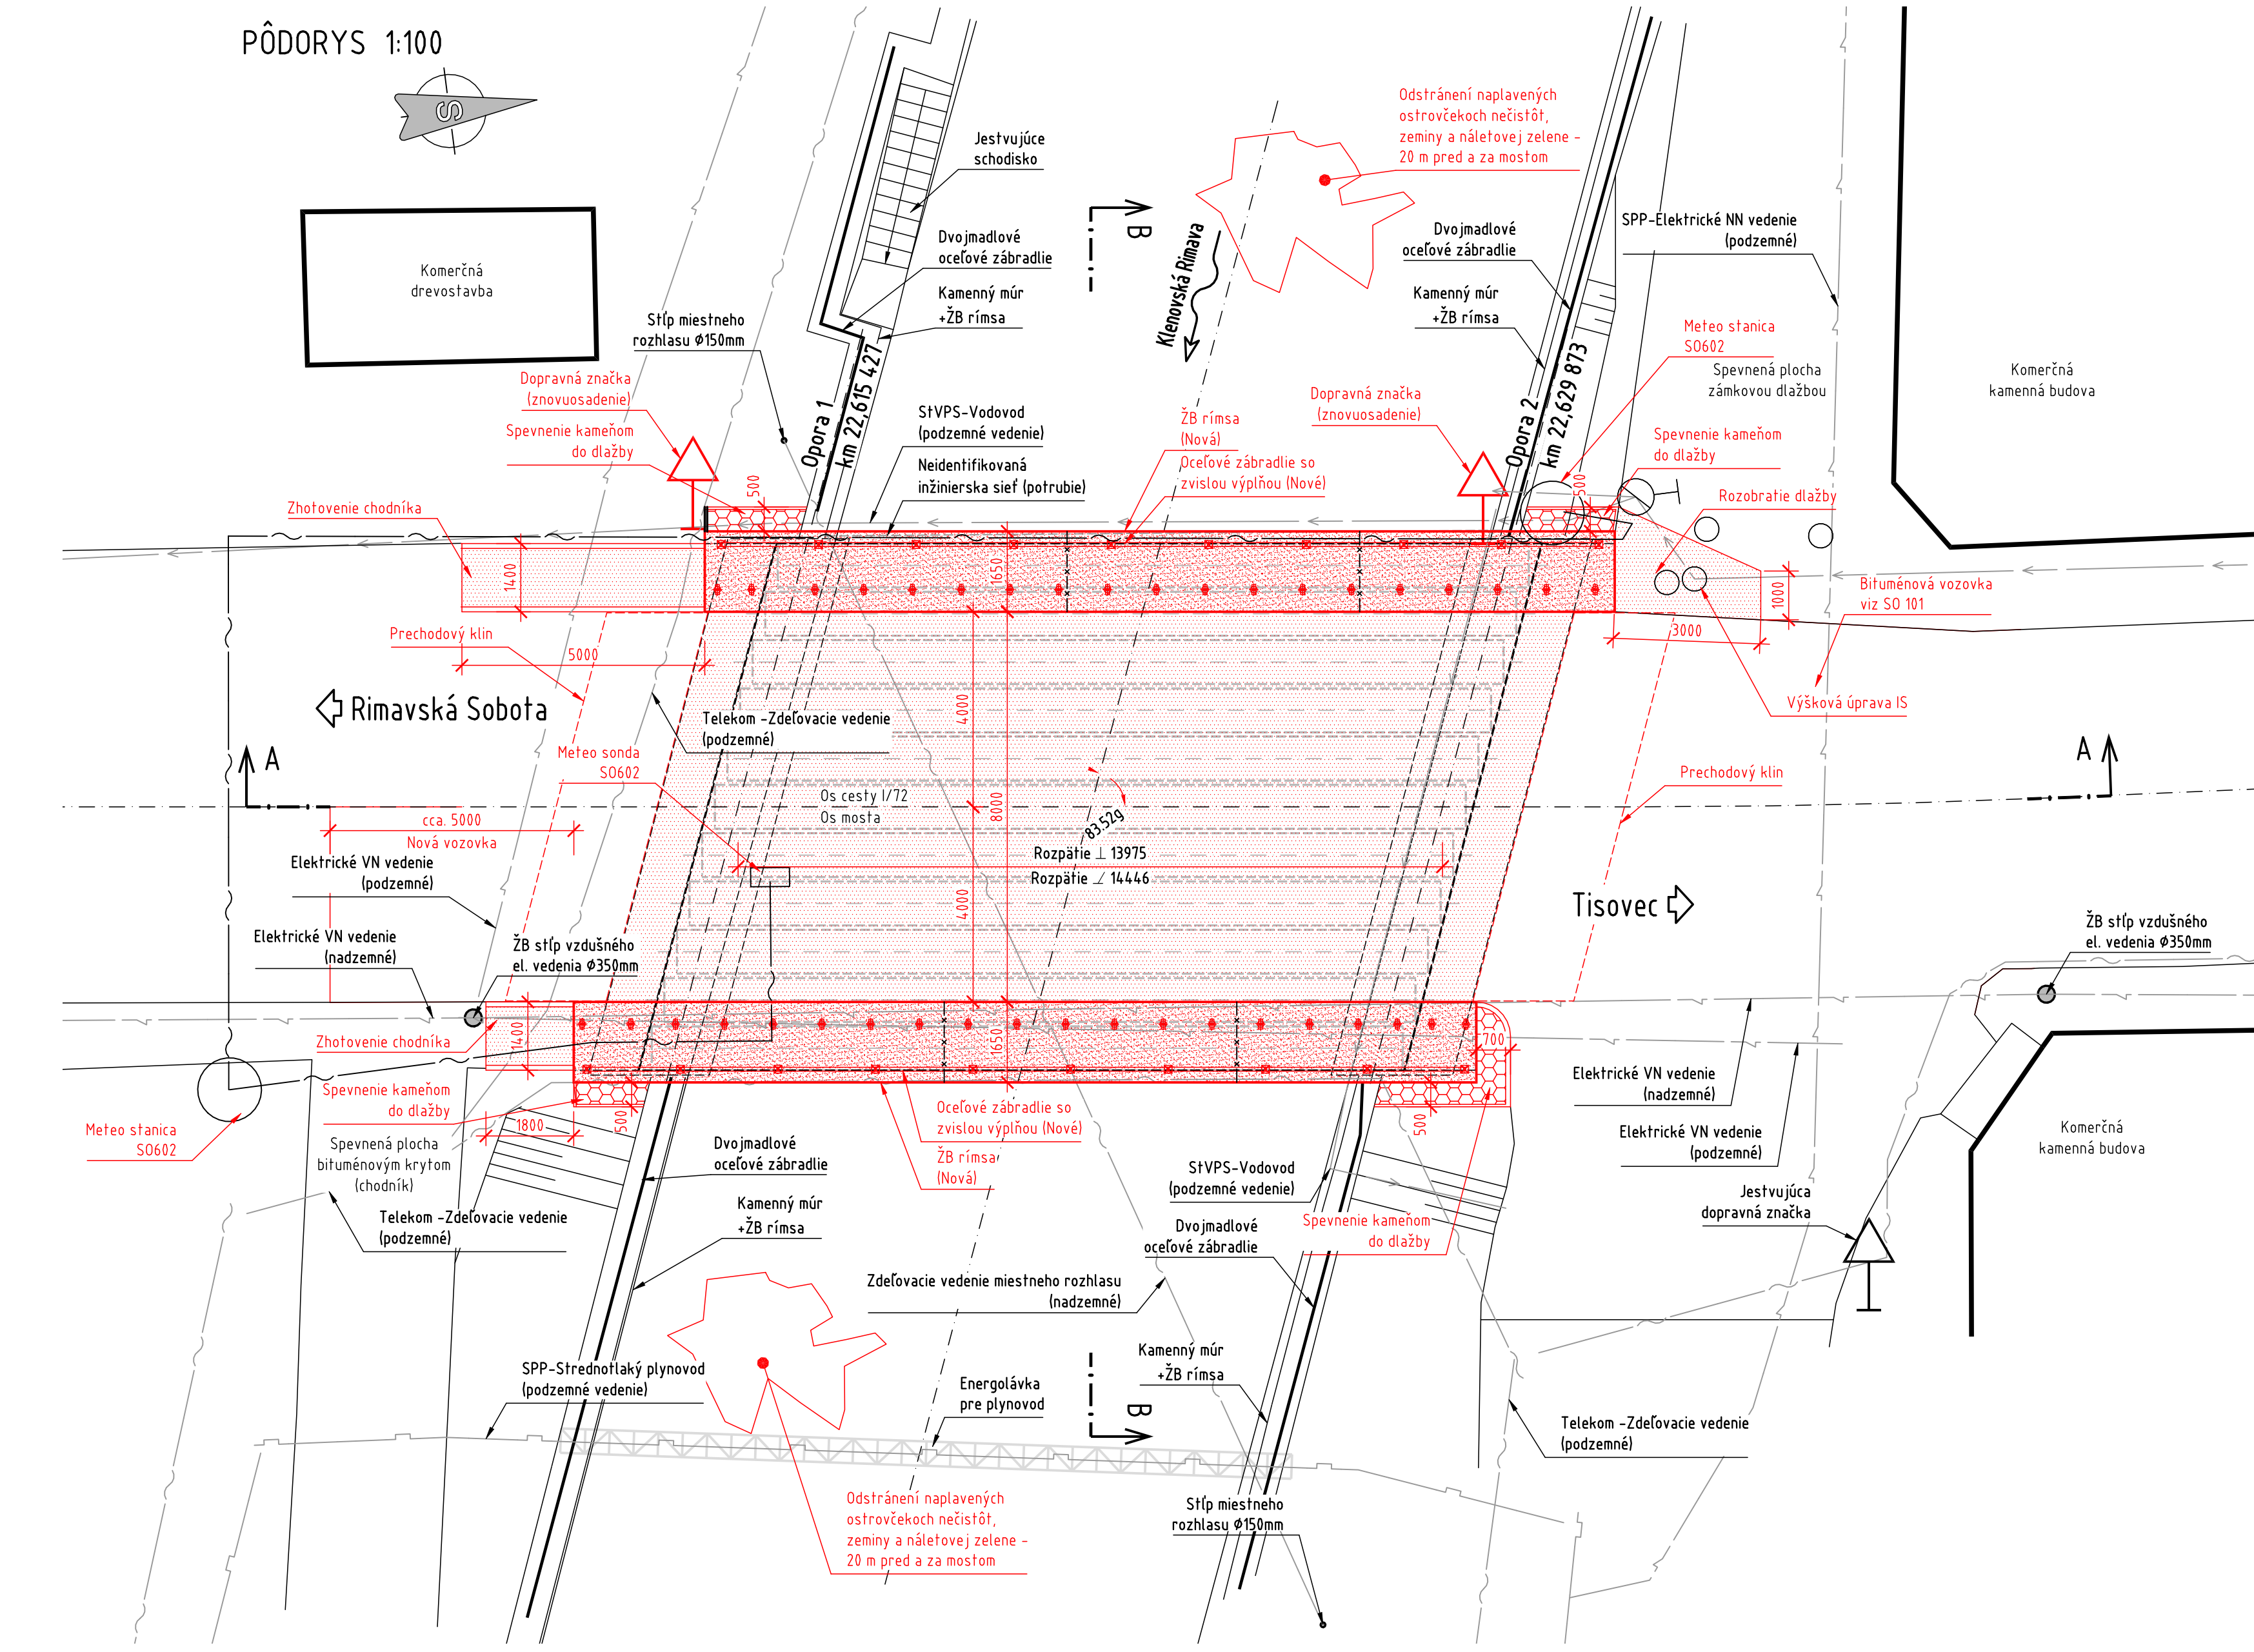

201 DSP/DRS

SÚRAD. SYSTÉM: S-JTSK VÝŠKOVÝ SYSTÉM: B.p.v.

OBJEDNÁVATEL:
Slovenská správa ciest – IVSC
Skuteckého 32, 974 23 Banská Bystrica

ZHOTOVITEĽ:
HBH Projekt spol. s r.o.
Kabatníkova 5, 602 00 Brno, Česká republika

PROJEKTOVÝ KODIFIKÁTOR
pre dopravné a inžinierske stavebné
Kódifikácia 5, 602 00 8960

Č. ZÁKAZKY 2019/485

MODERNIZÁCIA VYBRANÝCH ÚSEKOV CIEST I. TRIEDY, 2. ETAPA –
I/72 RIMAVSKÁ BAŇA – HNUŠŤA

HLAVNÝ INŽINIER PROJEKTU	ING. VOJTECH LUKÁČ		
ZODPOVEDNÝ PROJEKTANT	ING. DAVID MLČÁK		
VYPRACOVAL	ING. DAVID MLČÁK		
KONTROLOVAL	ING. JIRÍ BOHÁČ		DÁTUM 12/2019
KRAJ: BANSKOBYSTRICKÝ	KÚ: RIMAVSKÁ BAŇA, RIMAVSKÉ BREZOVO, HNUŠŤA		
NÁZOV OBJEKTU	REKONŠTRUKCIA MOSTA ev. č. 72-010		
NÁZOV PRÍLOHY	Nový stav – návrh rekonštrukcie	ČÍS. SUPRAVY	ČÍS. VÝKRESU 03