



TVAR NOVEJ DOSKY A SPODNEJ STAVBY


PŌDORYS – VÝKRES TVARU DOSKY
1:100

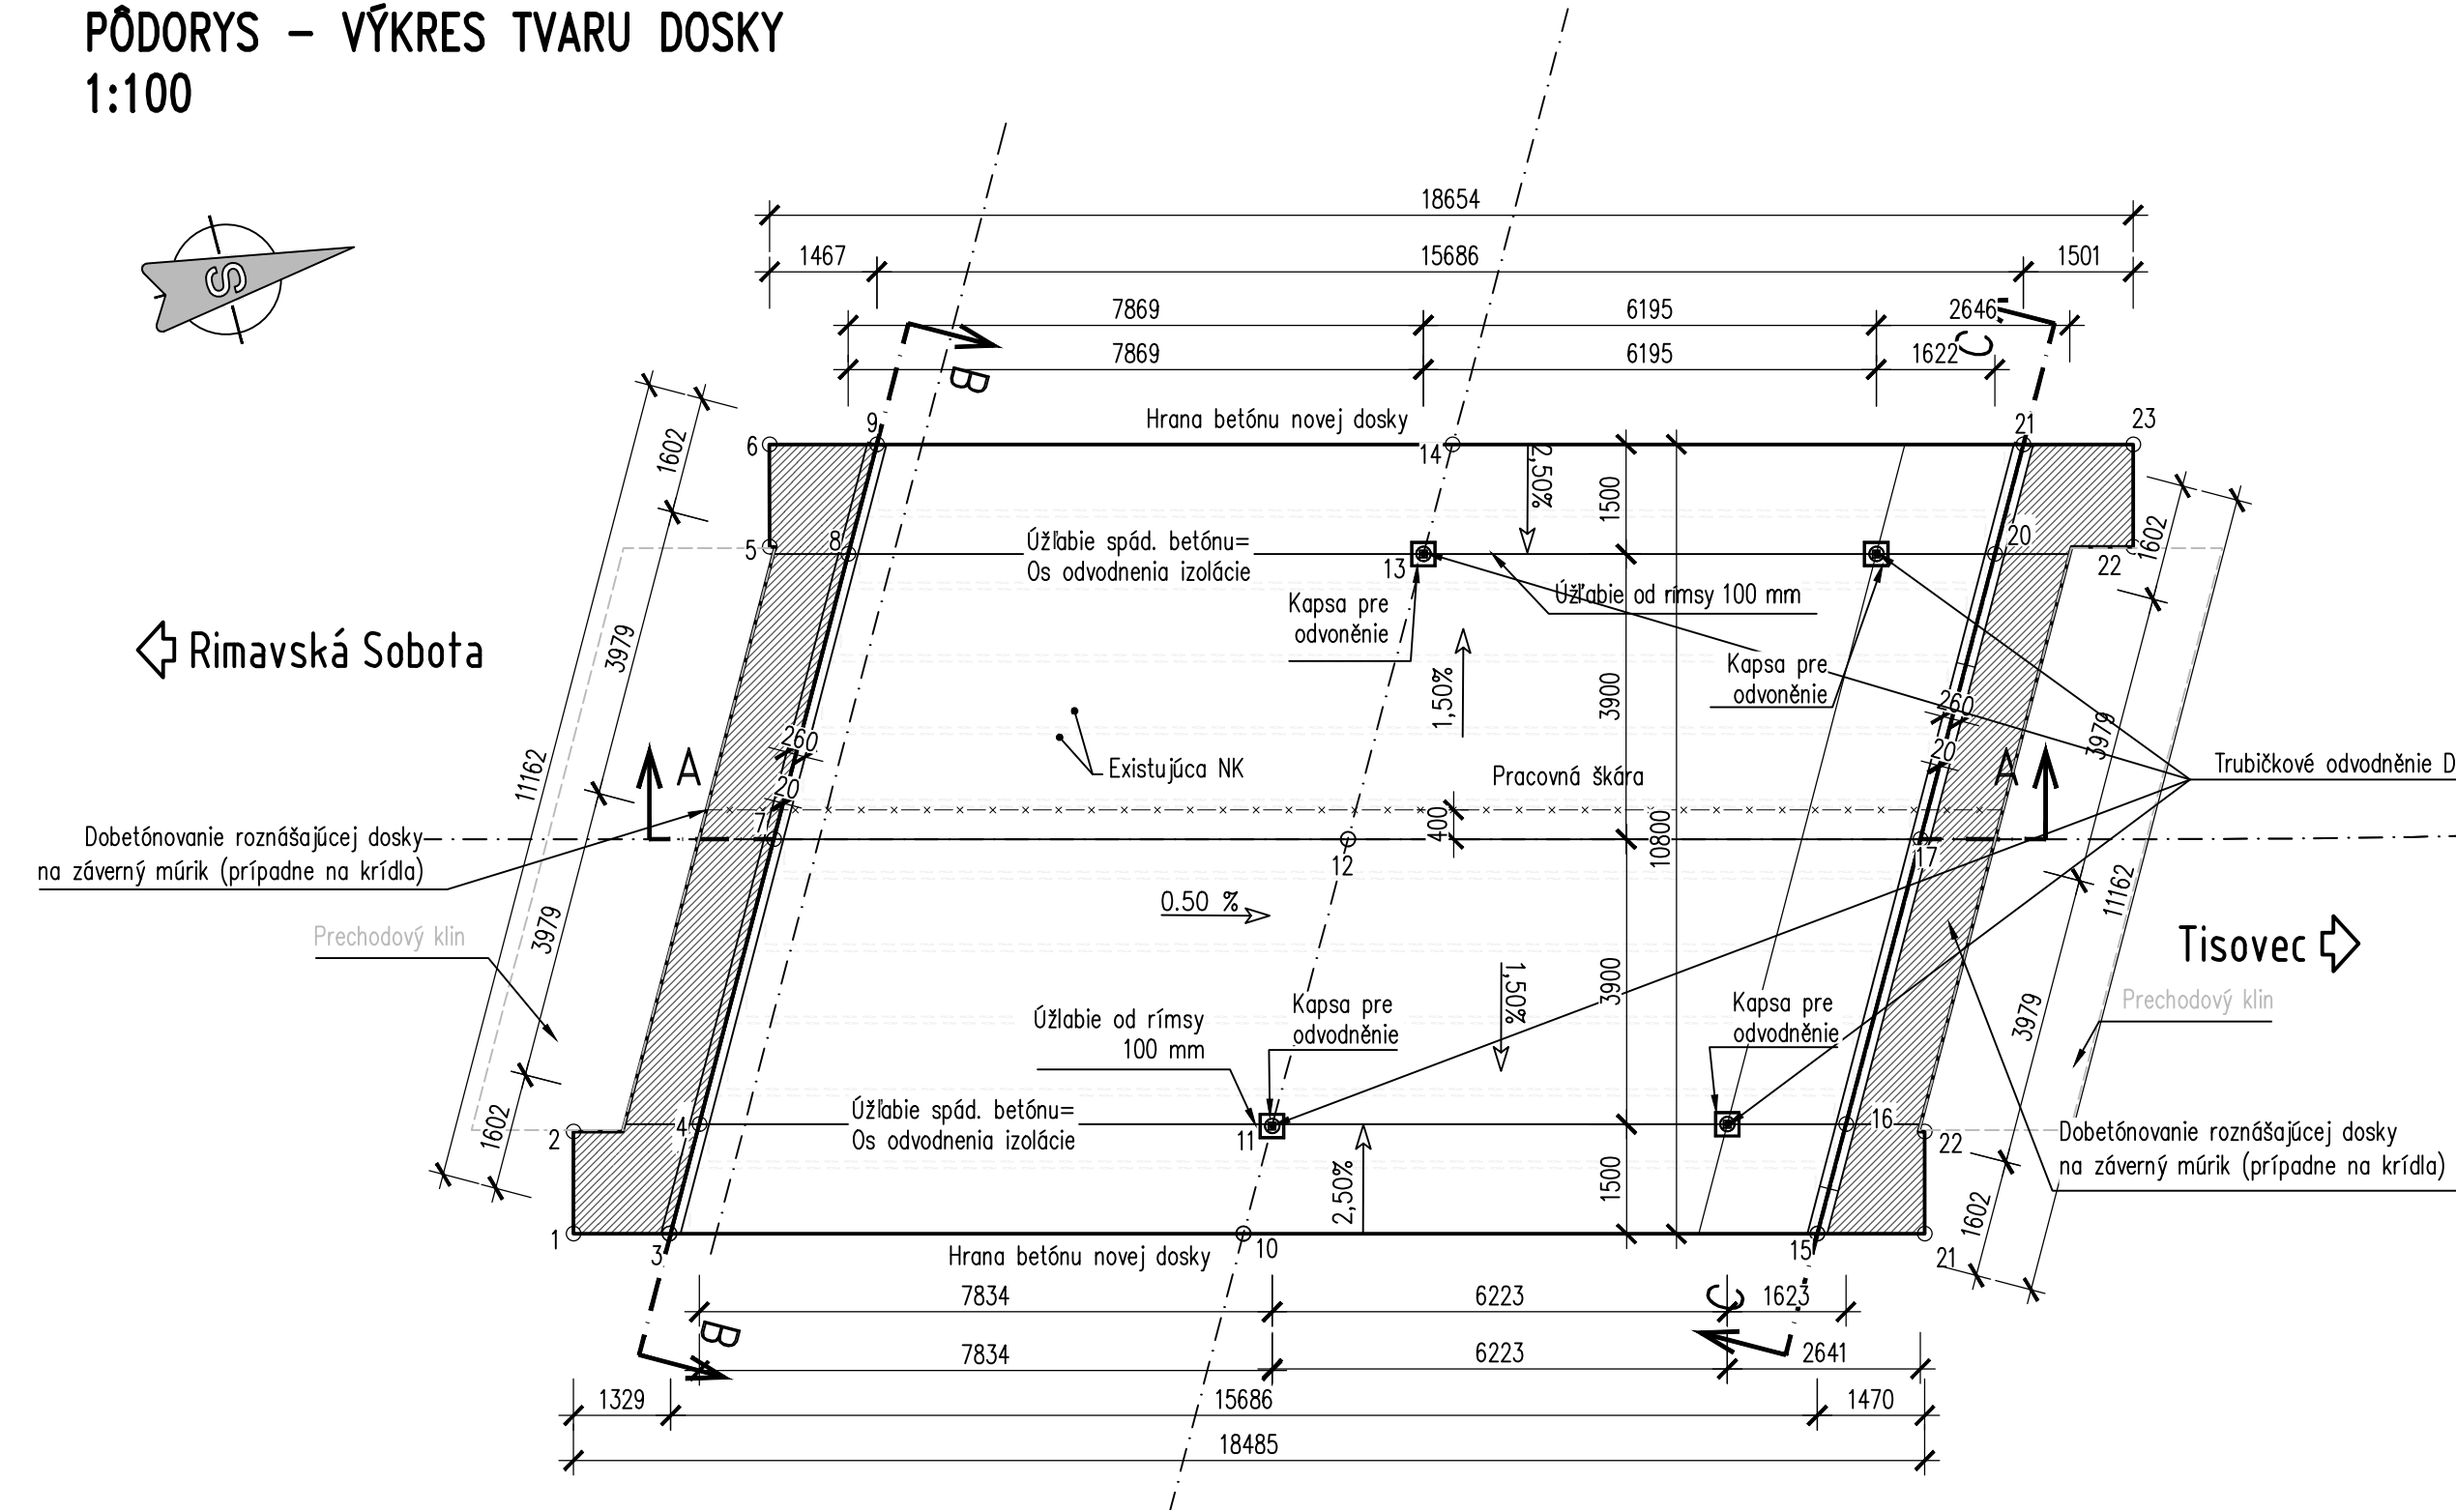


POZDĹŽNY REZ A-A
1:100

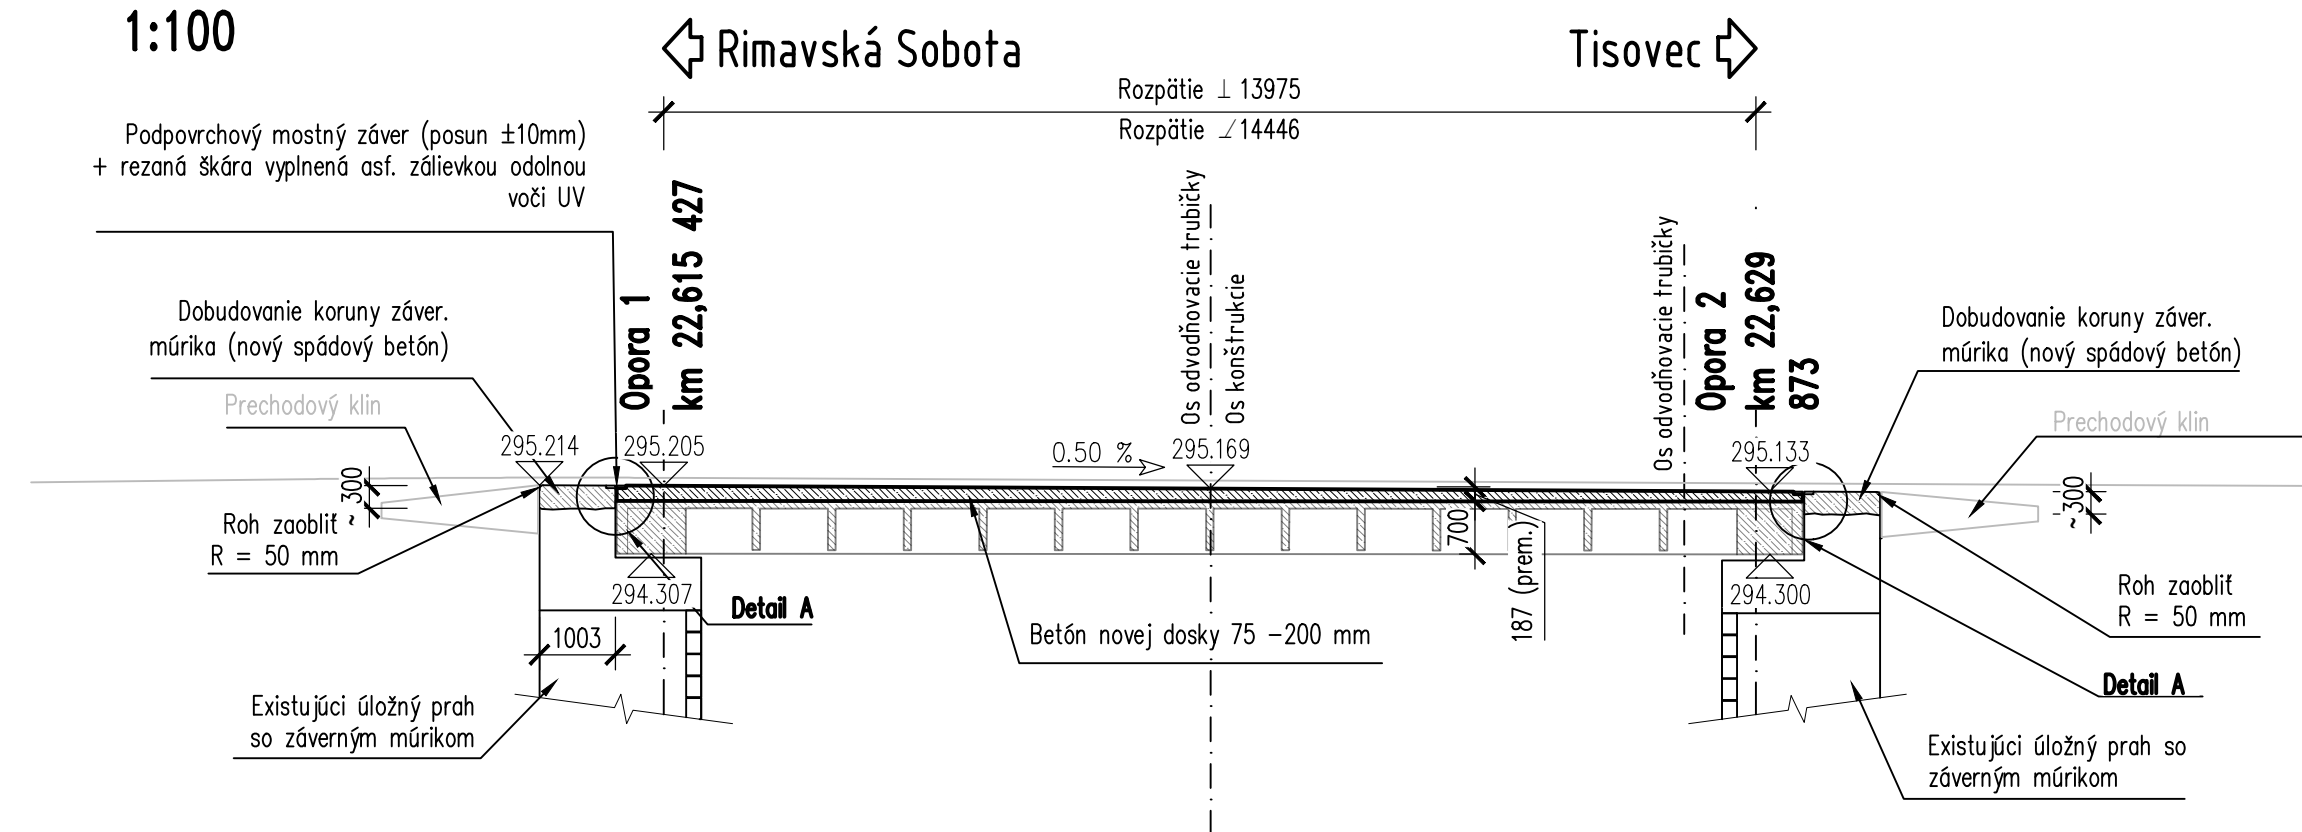


POHĹAD B-B NA OPORU 1
1:50

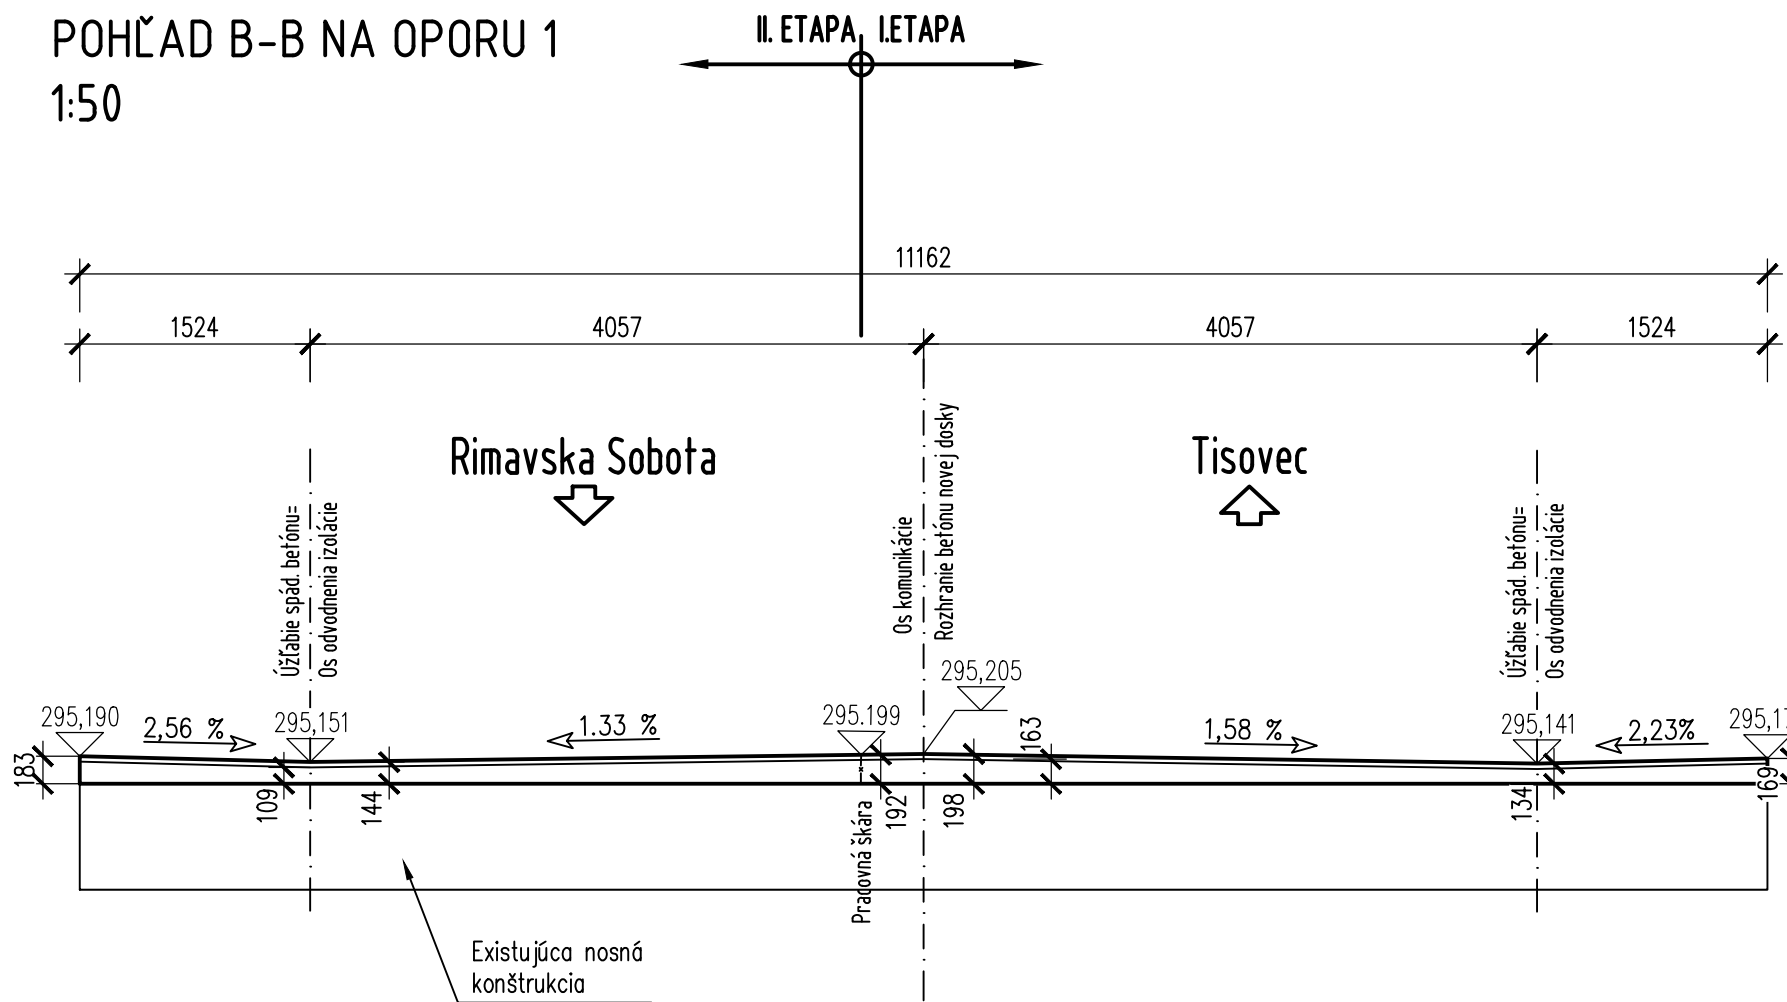


DETAIL A
POZDĹŽNY REZ KAPSOU PRE MOSTNÝ ZÁVER
1:10

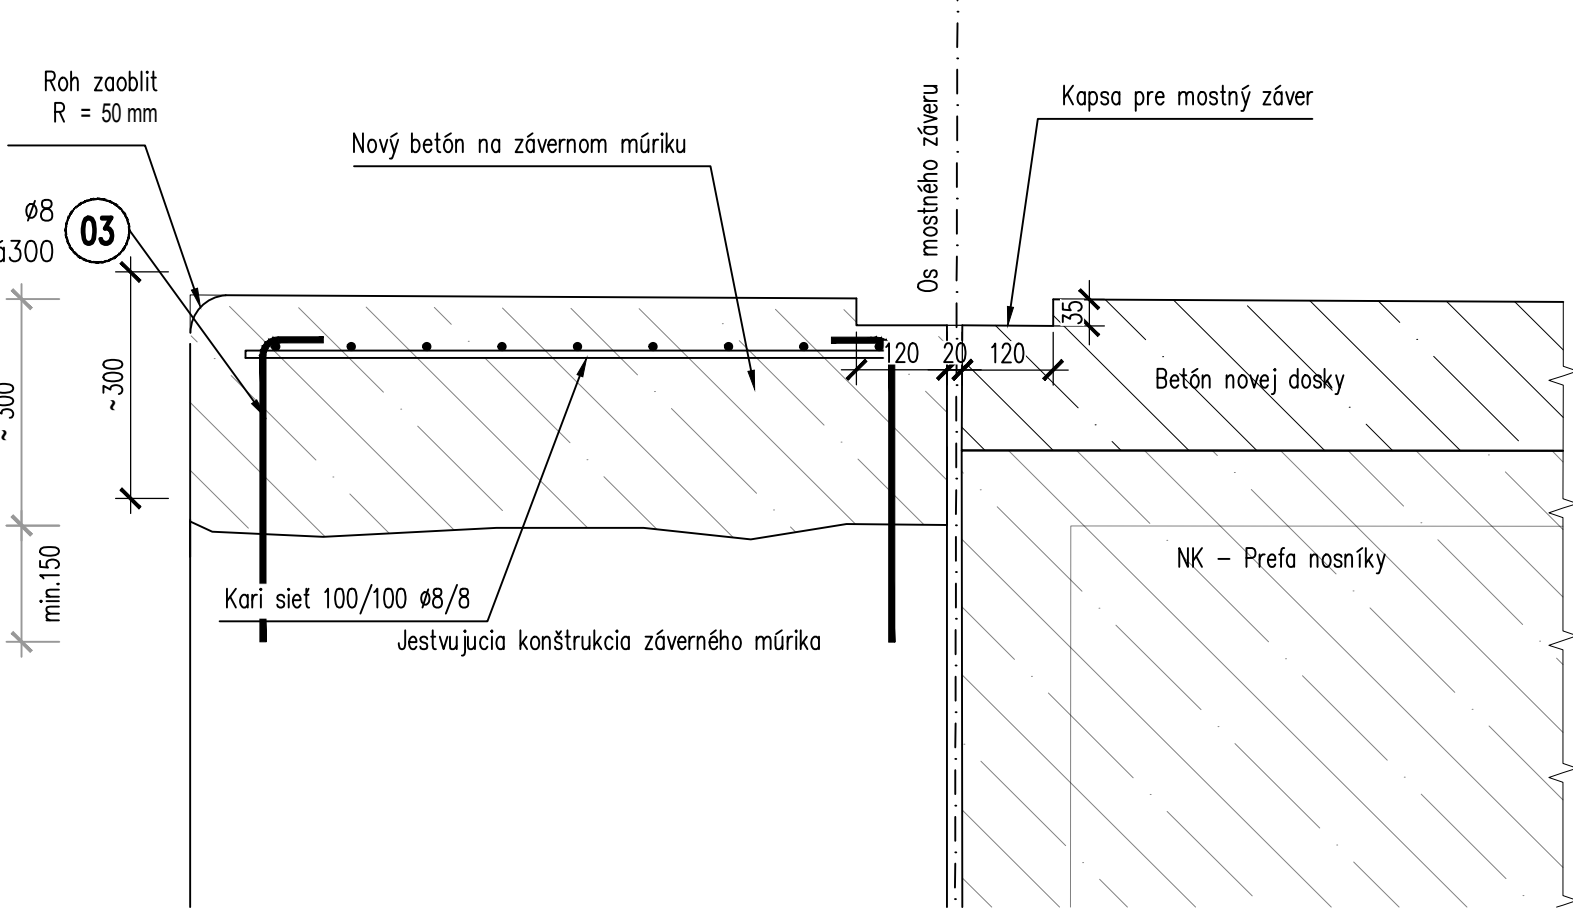


VZOROVÝ PRIEČNY REZ
1:50

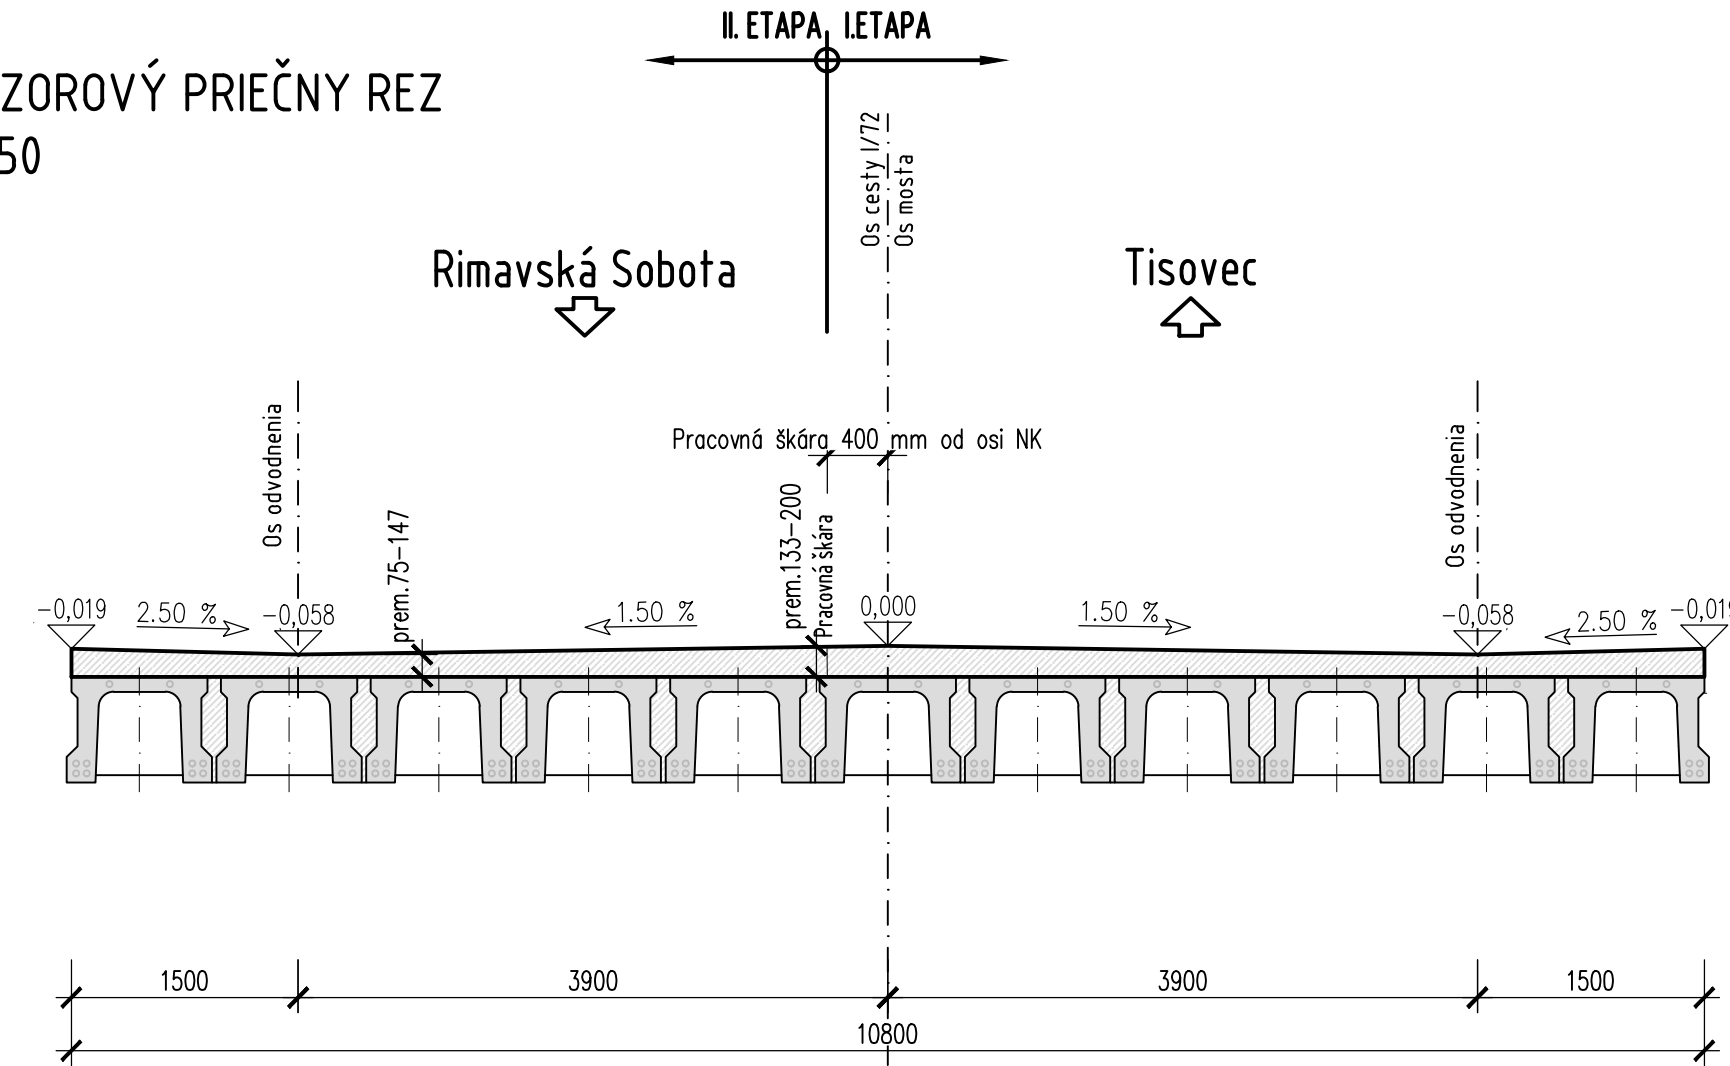


POHĹAD C-C NA OPORU 2
1:50

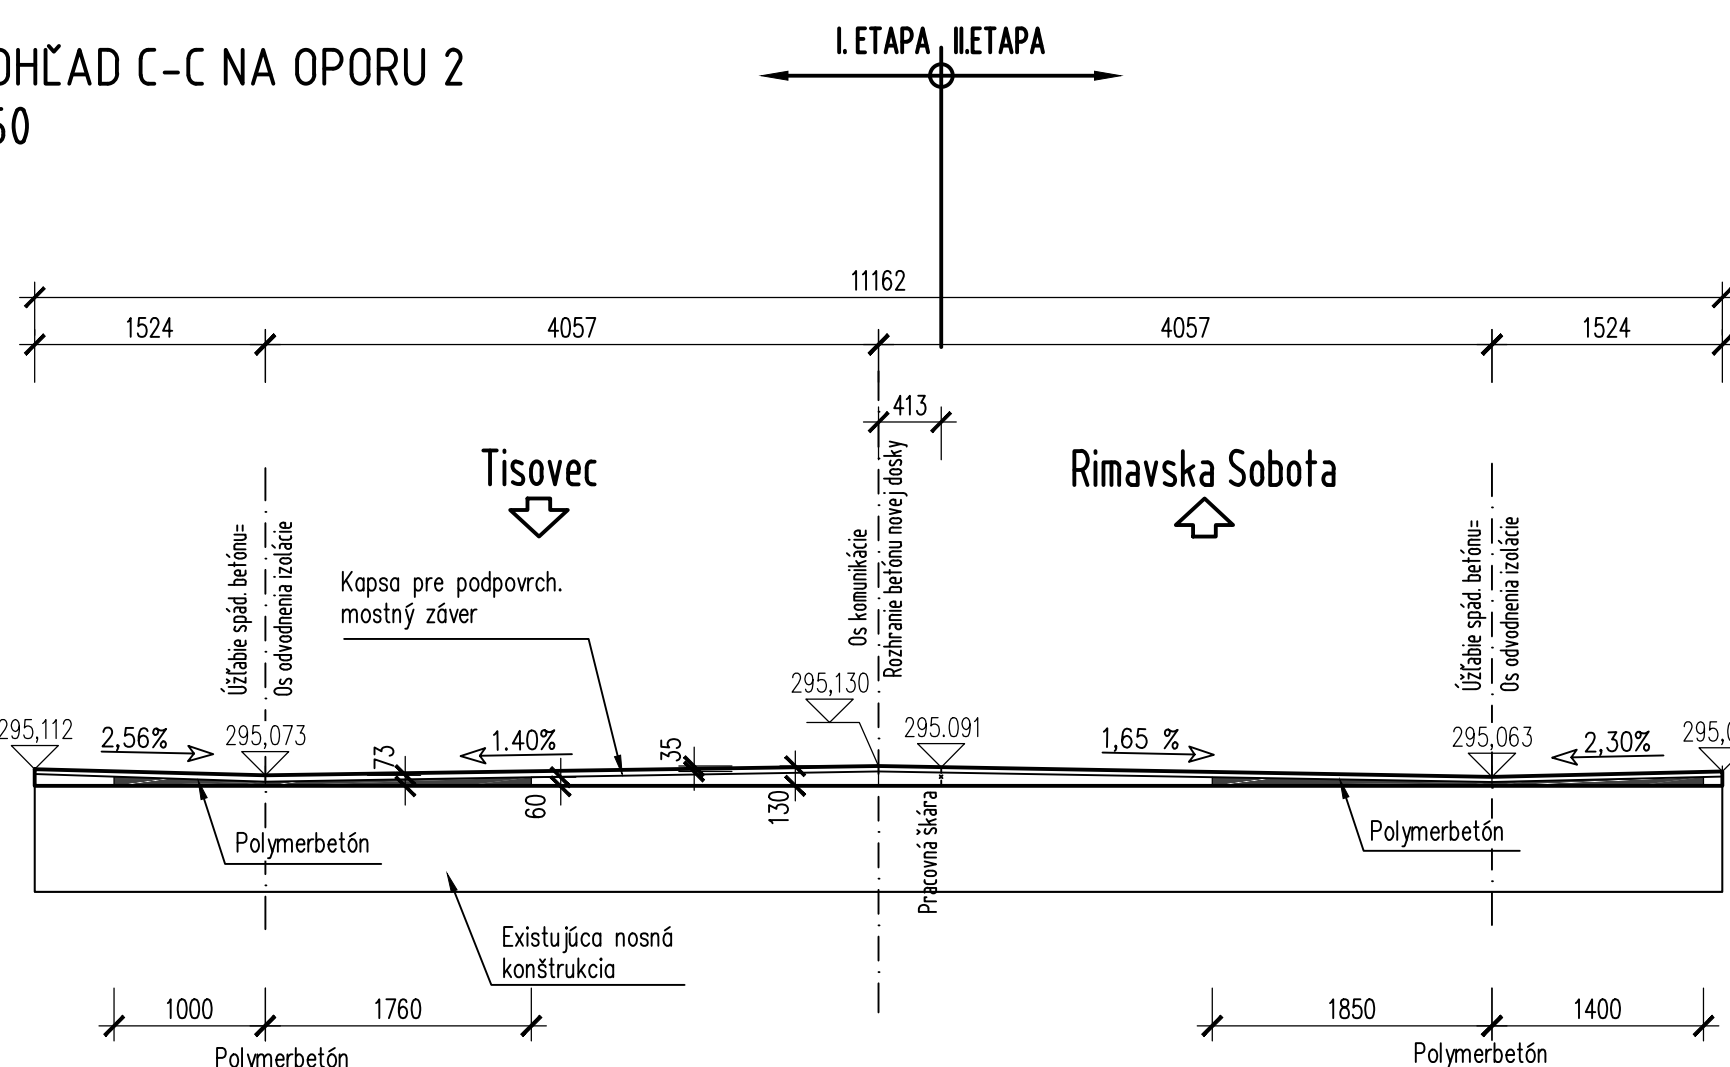


UKONČENIE ISOLACE NA
RUBOCH OPOR 1:10

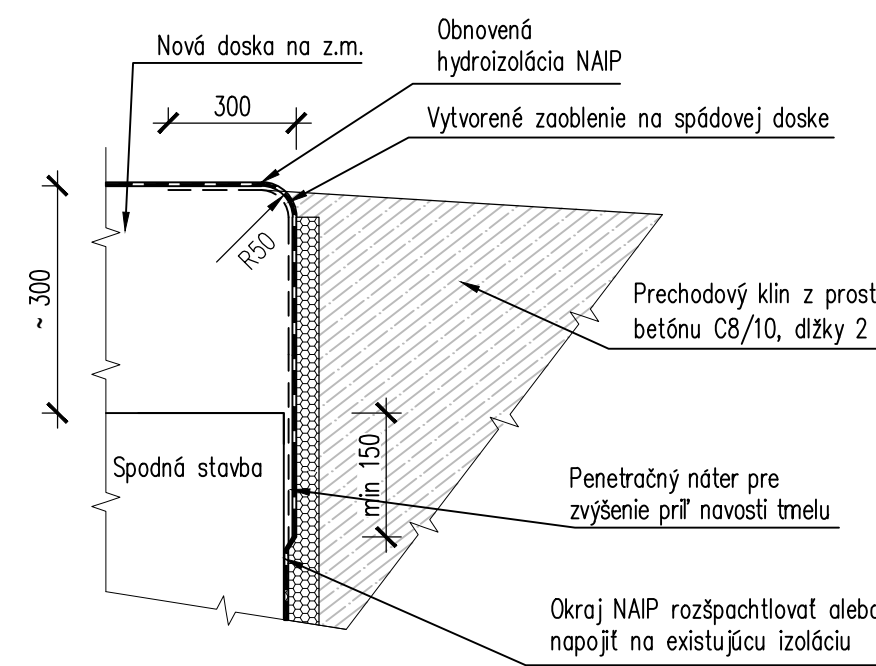


ODVODNENIE ISOLÁCIE
PODORYS
1:5

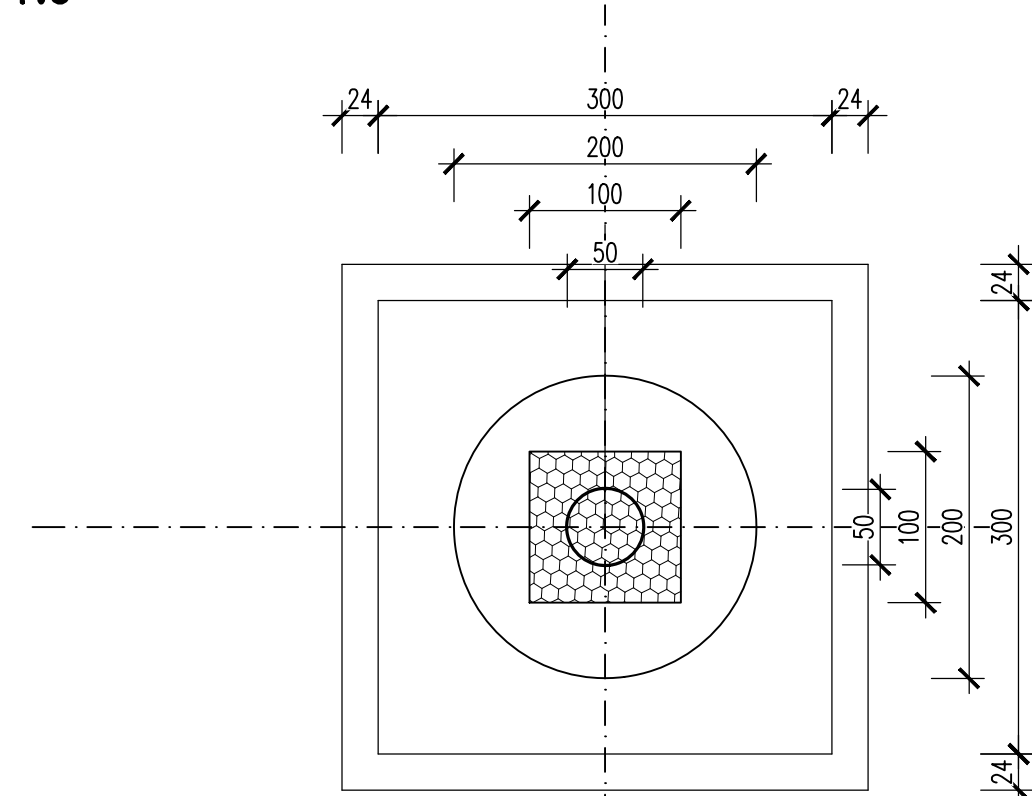

ODVODNENIE ISOLÁCIE
REZ
1:5

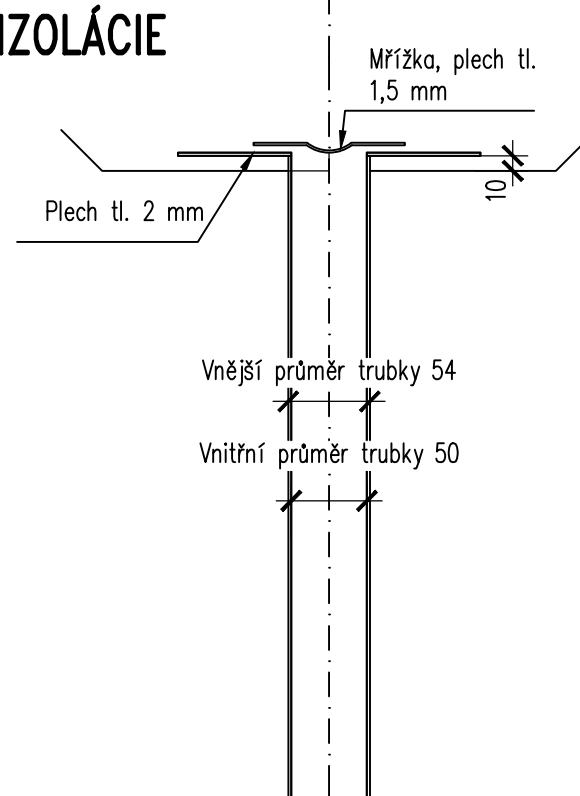

ODVODNENIE ISOLÁCIE
REZ KOŠTRUKCIOU
1:5

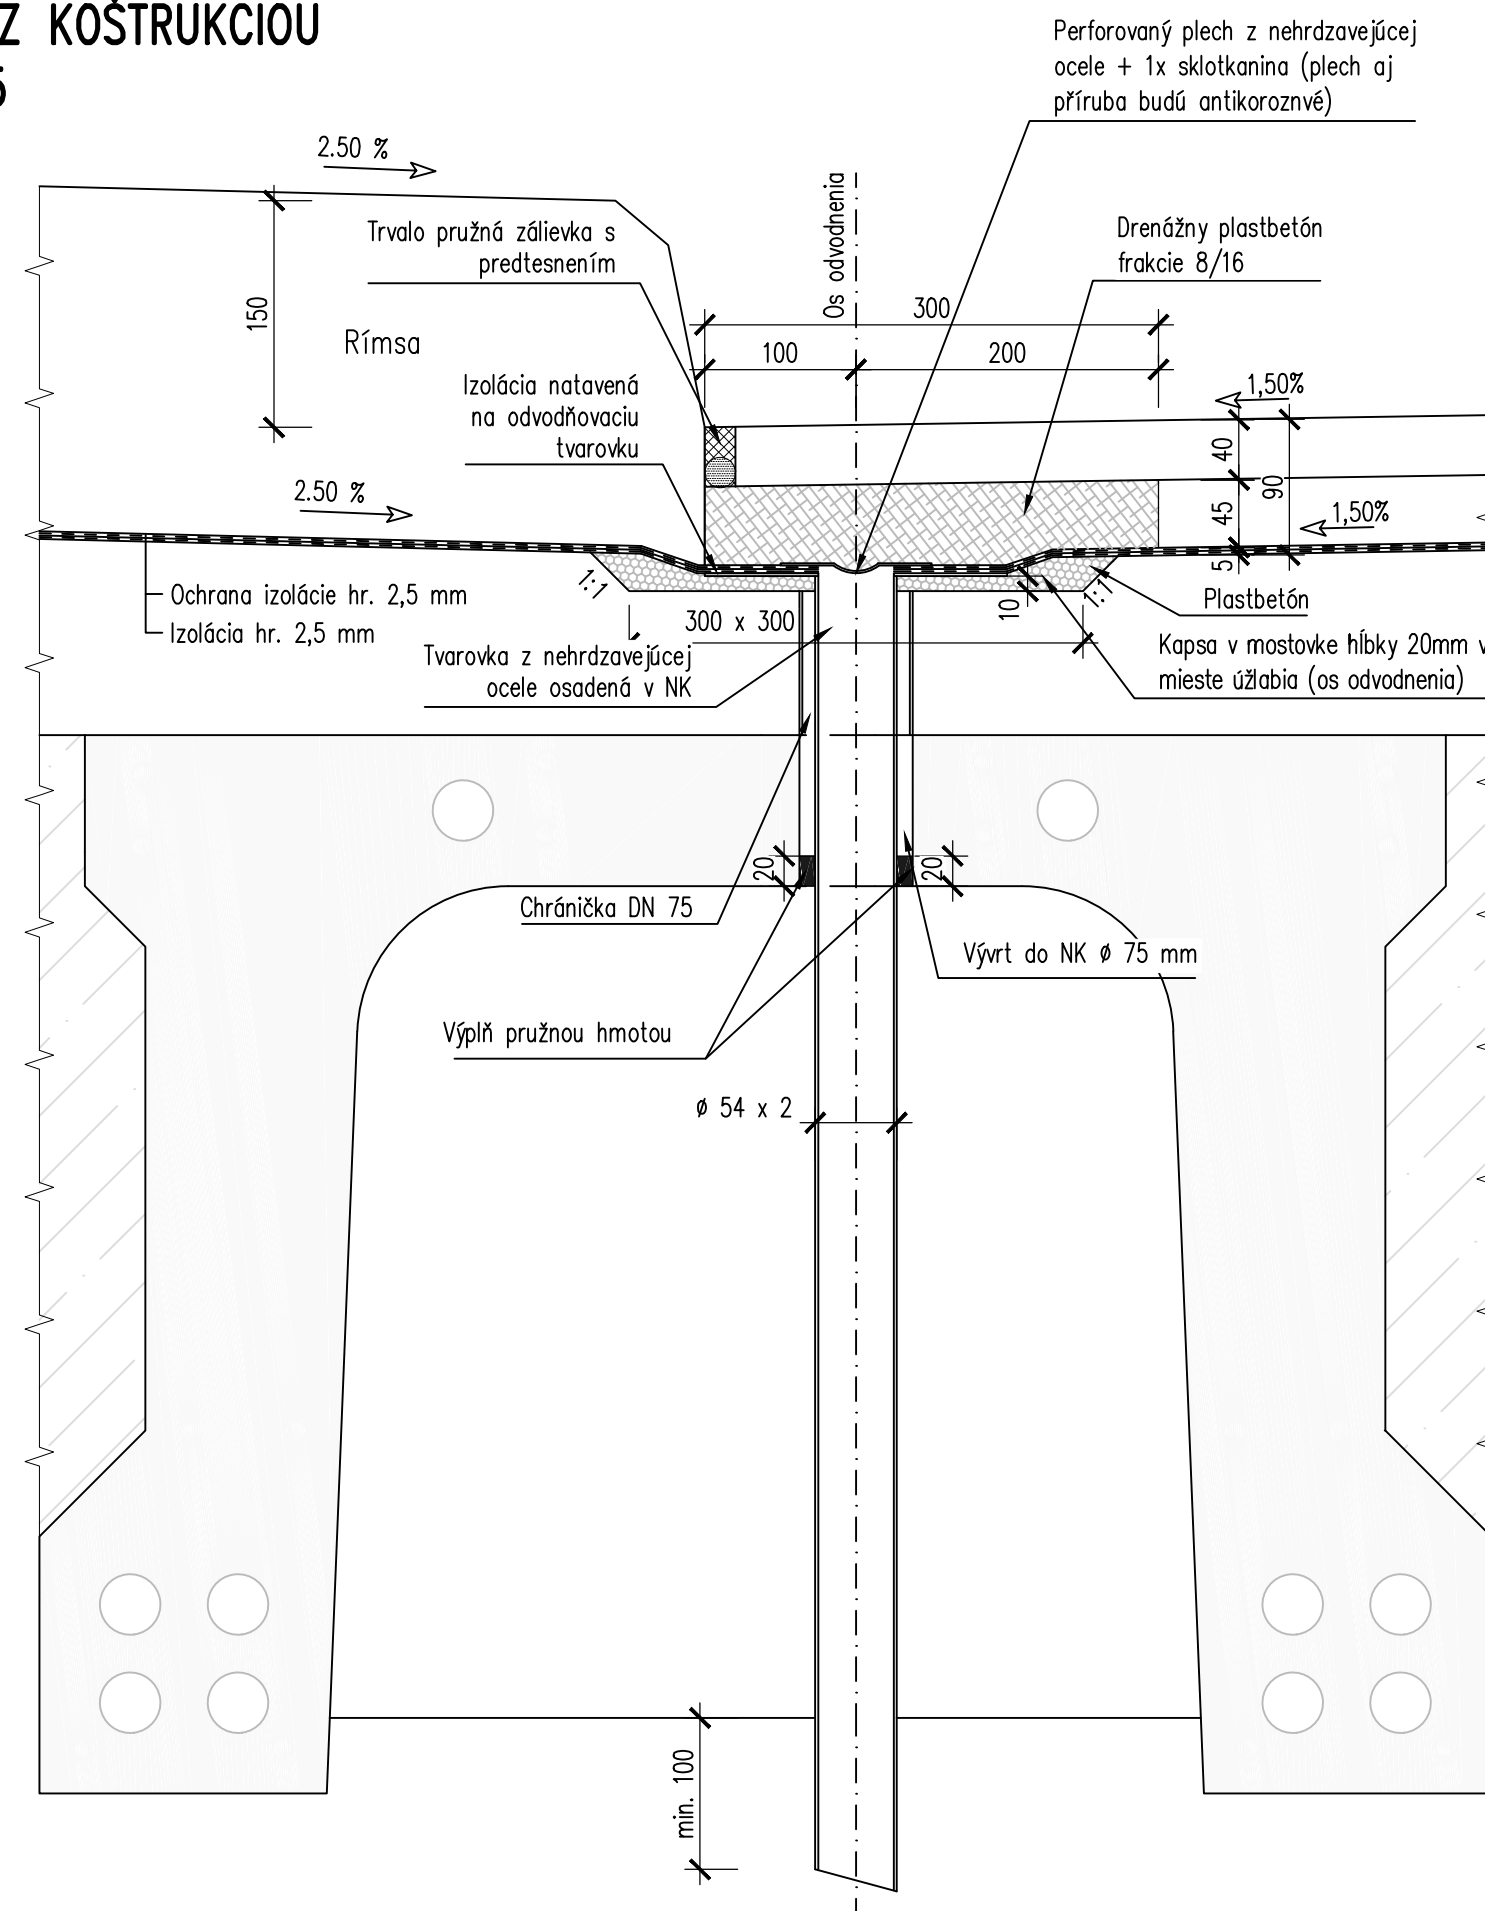

VÝTYČOVACIE BODY BETŌNU NOVEJ DOSKY

Č	X (m)	Y (m)	Z (m)
1	-359580.844	-1249865.932	295.197
2	-359582.233	-1249865.755	295.160
3	-359580.676	-1249864.613	295.190
4	-359582.162	-1249864.016	295.151
5	-359589.829	-1249862.082	295.146
6	-359591.218	-1249861.904	295.183
7	-359585.854	-1249862.531	295.208
8	-359589.69	-1249860.989	295.141
9	-359591.032	-1249860.449	295.176
10	-359579.685	-1249856.842	295.151
11	-359581.170	-1249856.236	295.112
12	-359584.860	-1249854.740	295.166
13	-359588.550	-1249853.241	295.102
14	-359590.036	-1249852.638	295.137
15	-359578.691	-1249849.053	295.112
16	-359580.177	-1249848.456	295.073
17	-359583.869	-1249846.971	295.130
18	-359578.505	-1249847.595	295.105
19	-359579.894	-1249847.418	295.068
20	-359587.705	-1249845.429	295.063
21	-359589.047	-1249844.889	295.098
22	-359587.469	-1249843.580	295.054
23	-359588.858	-1249843.401	295.090

201 DSP/DRS

SŌRAD. SYSTÉM: S-JTSK VÝŠKOVÝ SYSTÉM: B.p.v.

OBJEDNÁVATEĽ:
Slovenská správa ciest – IVSC
Skuteckého 32, 974 23 Banská Bystrica

ZHOTOVITEĽ:
HBH Projekt spol. s r.o.
Kobátnikova 5, 602 00 Brno, Česká republika

HBH
projekt

Projektová spoločnosť
pre dopravnú a inžiniersku sféru
Kobátnikova 5, 602 00 BRNO

MODERNIZÁCIA VYBRANÝCH ÚSEKOV CIEST I. TRIEDY, 2. ETAPA –
I/72 RIMAVSKÁ BAŇA – HNOŠŤA

HLAVNÝ INŽINIER PROJEKTU
ZODPOVEDNÝ PROJEKTANT
VYPRACOVAL

ING. VOJTECH LUKÁČ
ING. DAVID MLČÁK
ING. JAN BABICA

Ing. J. Boháč

Ing. D. Mlčák

KRAJ: BANSKOBYSTRICKÝ
NÁZOV OBJEKTU
REKONŠTRUKCIA MOSTA ev. č. 72-010

KU: RIMAVSKÁ BAŇA, RIMAVSKÉ BREZOVO, HNOŠŤA

DÁTUM
FORMÁT
MIERKA
STUPEN PD
Č. ZÁKAZKY
ARCHIVNÉ ČÍS.

12/2019
8 x A4
1:100,50,10,5
DSP/DRS
2019/485

NÁZOV PRÍLOHY
Tvar novej dosky a spodnej stavby

ČÍS. SUPRÁVY
ČÍS. VÝKRESU

04

POZNÁMKY:
Rozmiestnenie predpínacej výstuže
je schematické.
Geometriu je potrebné preveriť pomocou
diagnostiky !!