



ZÁBRADLIE


PÔDORYS - ZÁBRADLIE
1:100

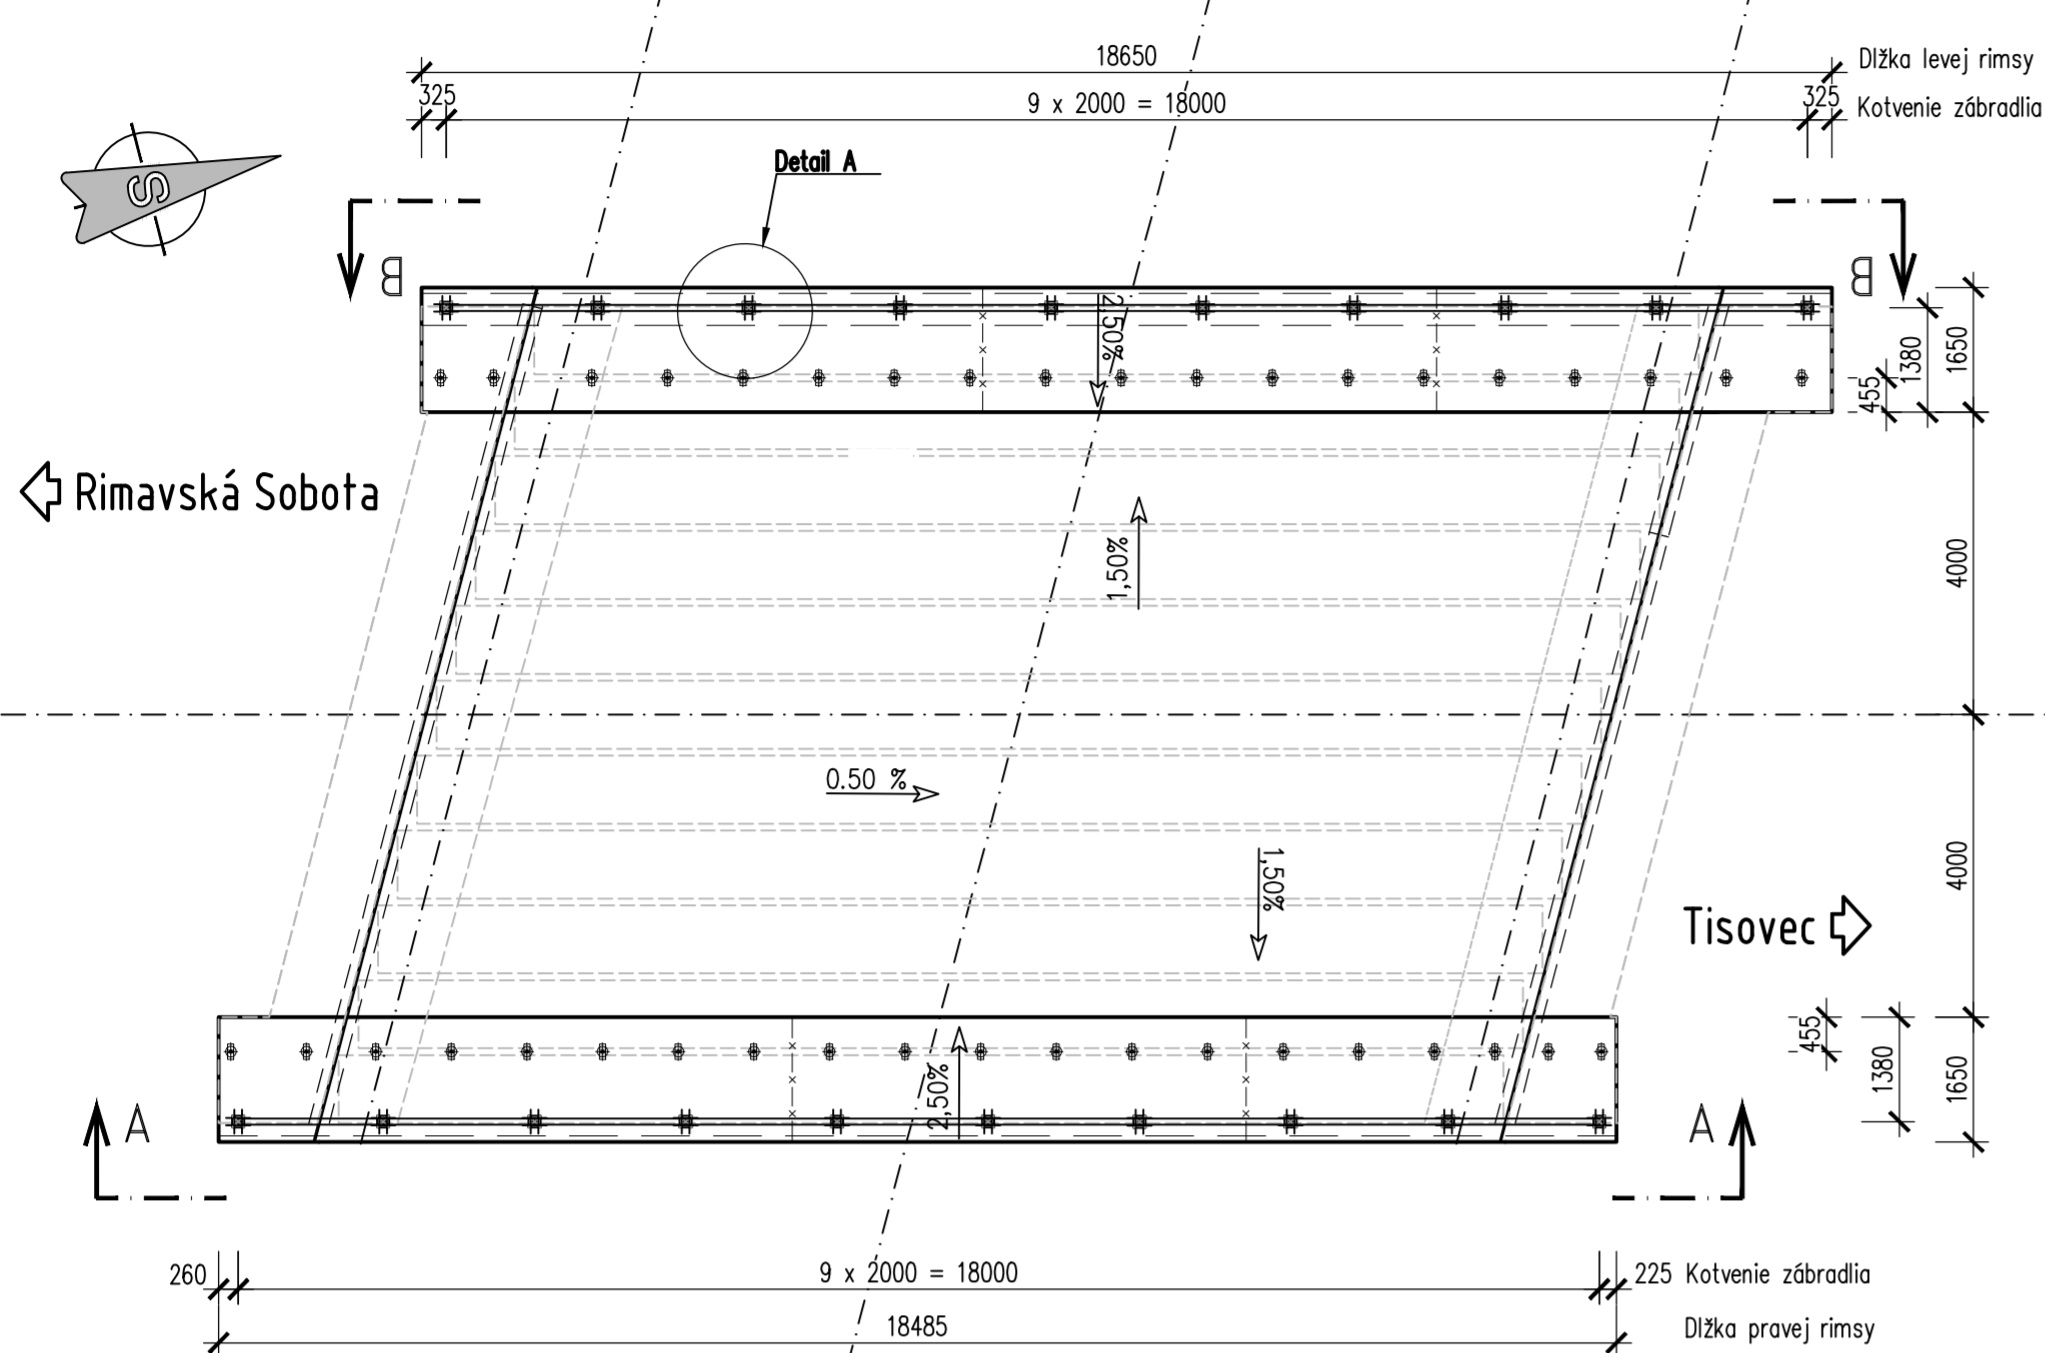


REZ ZÁBRADLIM A ĽAVOU RIMSOU
1:20

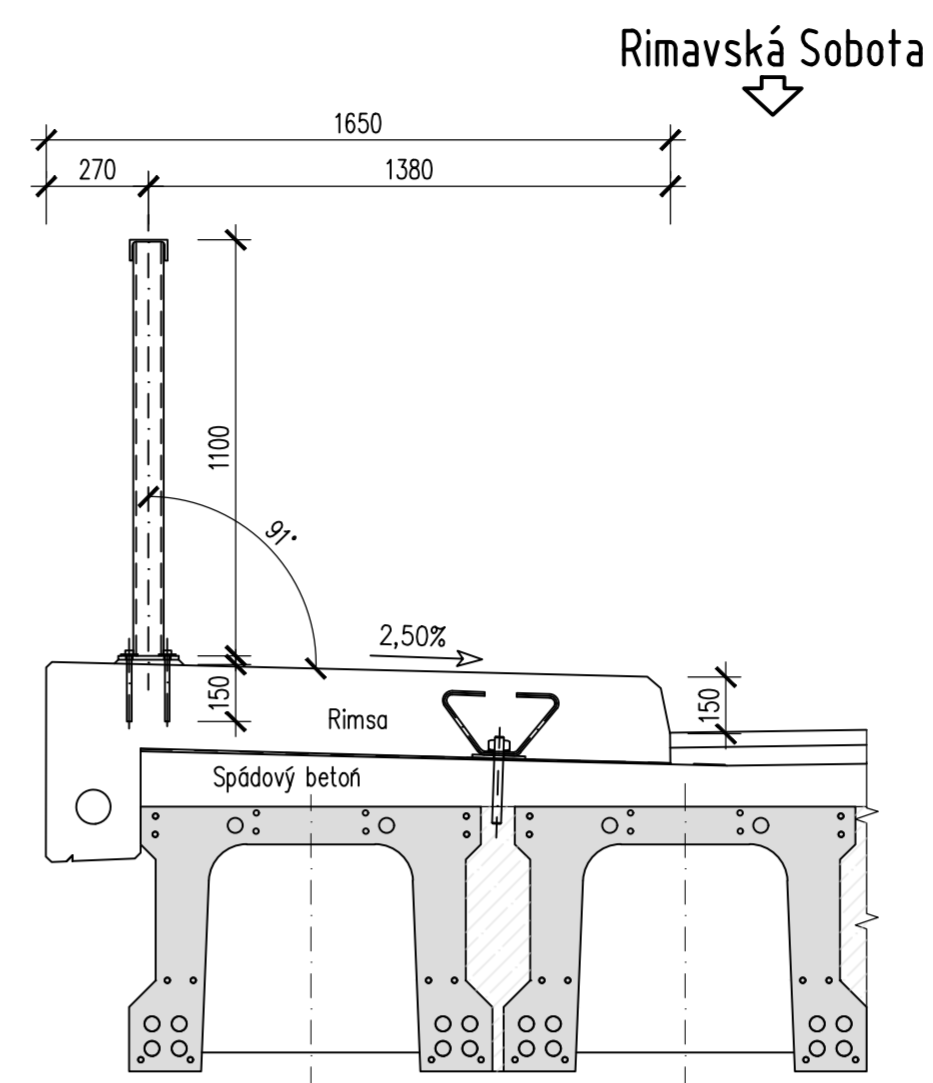


REZ ZÁBRADLIM A PRAVOU RIMSOU
1:20

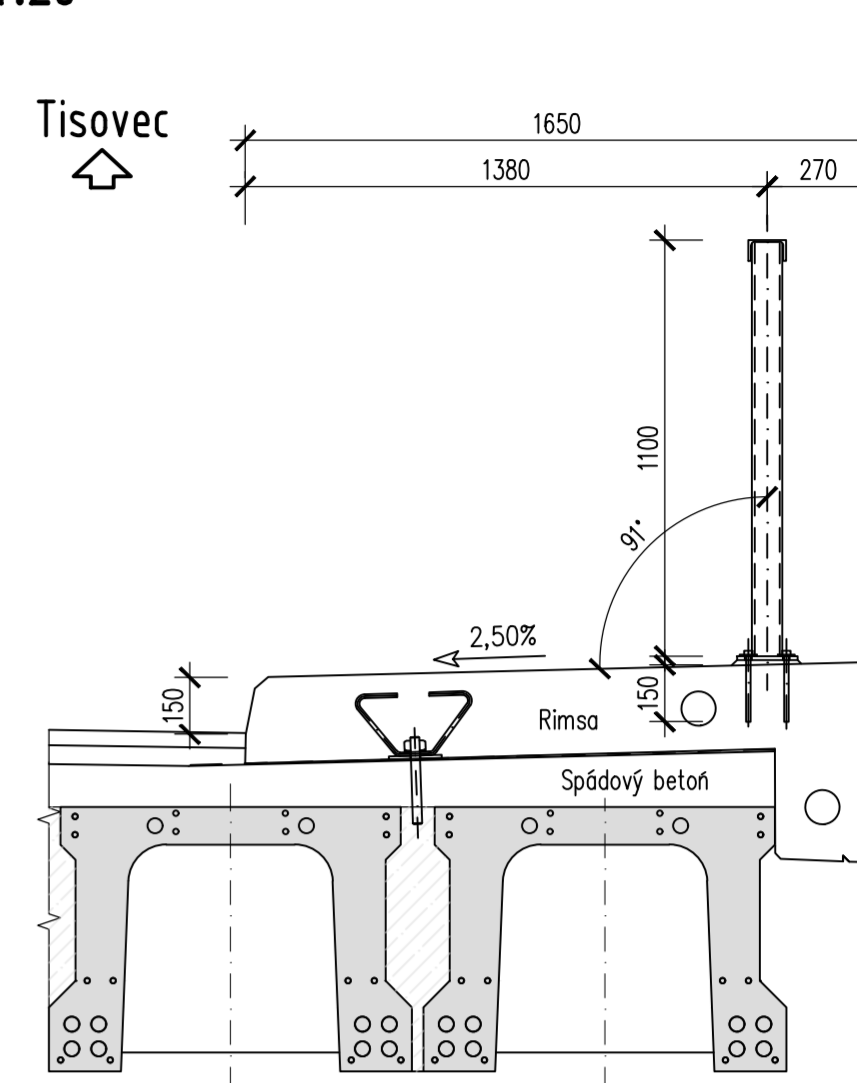


POHĽAD A-A
1:100

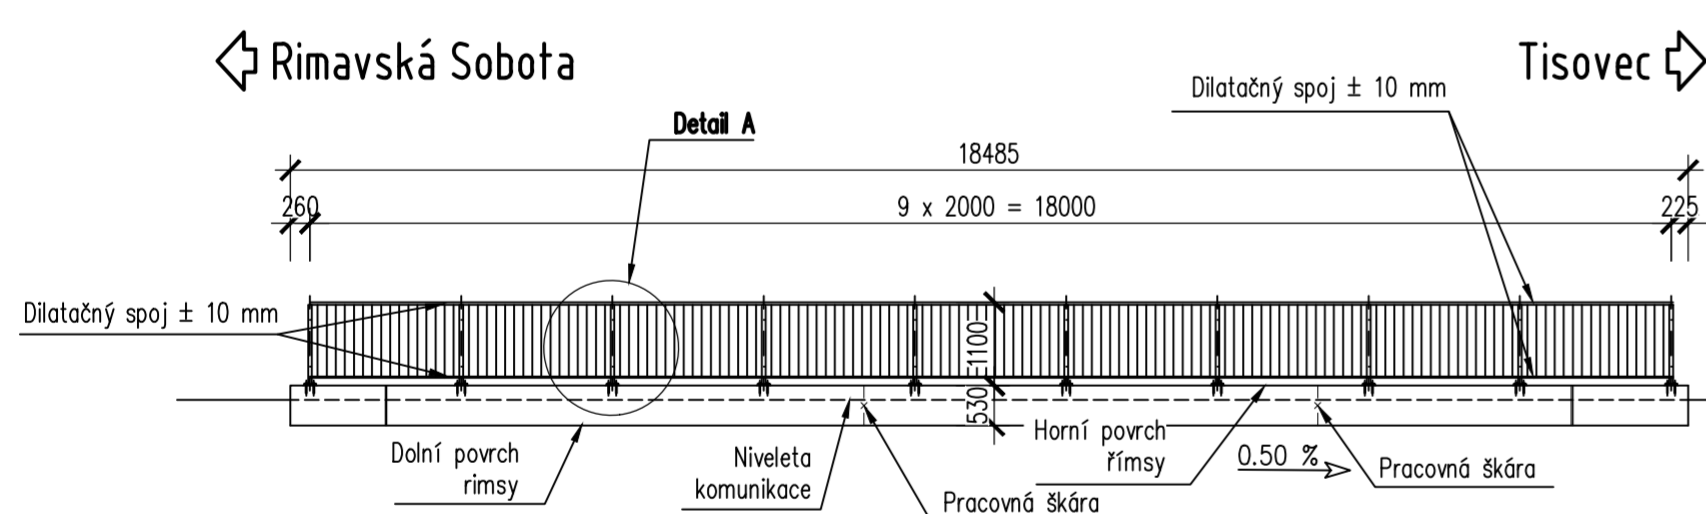

DETAIL A 1:10
ZÁBRADLIE S PÄTNOU DOSKOU
PRIEČNY REZ

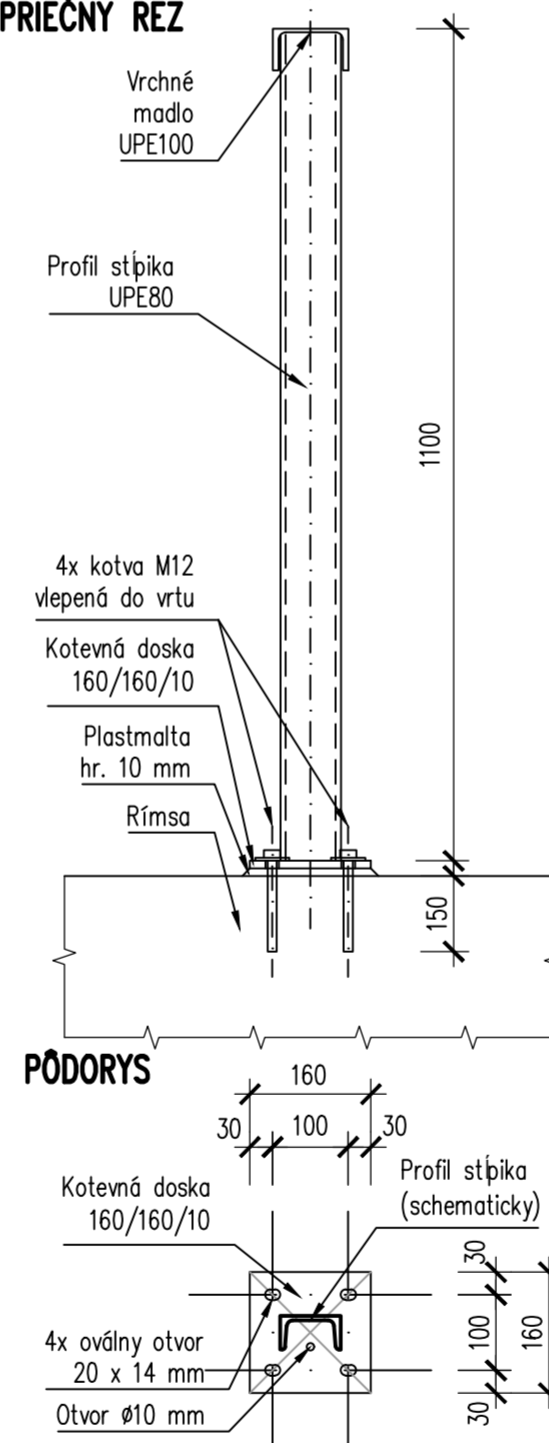

POHĽAD B-B
1:100

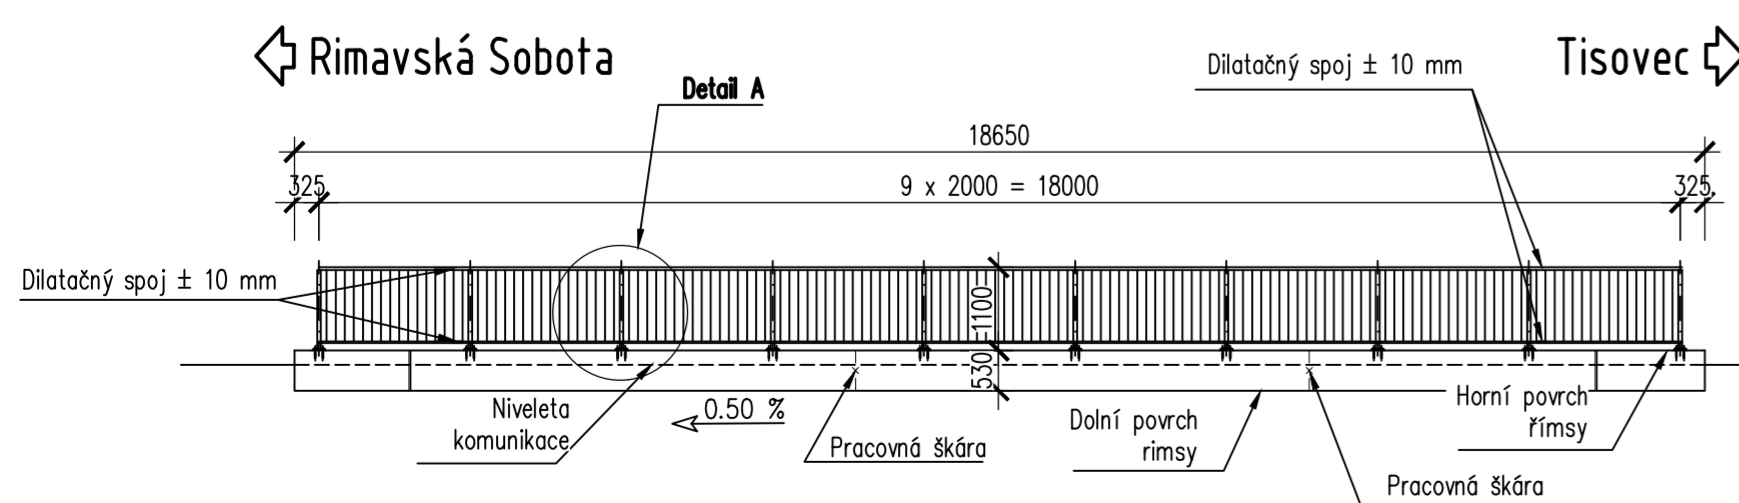

POZNÁMKY

1. Materiál zábradlia S235, povrchová ochrana podľa Technickej správy
2. Rozmery prvkov sa môžu meniť podľa použitého zábradlia
3. Všetky hrany budú zaoblené
4. Predložená dokumentácia nenahrádza dielenskú dokumentáciu (VTD).
5. Zhotoviteľ dielenskej dokumentácie predloží dokumentáciu na odsúhlasenie projektantovi.
6. Farebný odtieň bude stanovený investorm počas realizácie
7. Stĺpiky a výplň zábradlia budú zvislo

201

DSP/DRS

SÚRAD. SYSTÉM: S-JTSK VÝŠKOVÝ SYSTÉM: B.p.v.

OBJEDNÁVATEL:
Slovenská správa ciest – IVSC
Skuteckého 32, 974 23 Banská Bystrica

ZHOTOVITEĽ:
HBH Projekt spol. s r.o.
Kabátňikova 5, 602 00 Brno, Česká republika

HBH
projekt
Projektová kanceliá
pro dopravní a inženýrské státny
Kabátňikova 5, 602 00 BRNO
Č. ZÁKAZKY 2019/485

**MODERNIZÁCIA VYBRANÝCH ÚSEKOV CIEST I. TRIEDY, 2. ETAPA –
1/72 RIMAVSKÁ BAŇA – HNUŠŤA**

HLAVNÝ INŽINIER PROJEKTU	ING. VOJTECH LUKÁČ		LINK PROJEKT Kapitulská 12 974 11 Banská Bystrica
ZODPOVEDNÝ PROJEKTANT	ING. DAVID MLČÁK		
VYPRACOVAL	ING. JAN BABICA		
KONTROLOVAL	ING. JARĽ BOHÁČ		
KRAJ: BANSKOBYSŤRICKÝ	KÚ: RIMAVSKÁ BAŇA, RIMAVSKÉ BREZOVO, HNUŠŤA	DÁTUM	12/2019
NÁZOV OBJEKTU	REKONŠTRUKCIA MOSTA ev. č. 72-010	FORMÁT	6 x A4
		MIERKA	1:100,20,10
		STUPEŇ PD	DSP/DRS
		Č. ZÁKAZKY	2019/485
		ARCHÍVNE ČÍS.	
NÁZOV PRÍLOHY	Zábradlie	ČÍS. SUPRAYV	ČÍS. VÝKRESU
			07