


ÚZEMNÝ PLÁN OBCE KOŠICKÁ POLIANKA

zmeny a doplnky č.3



stav návrh

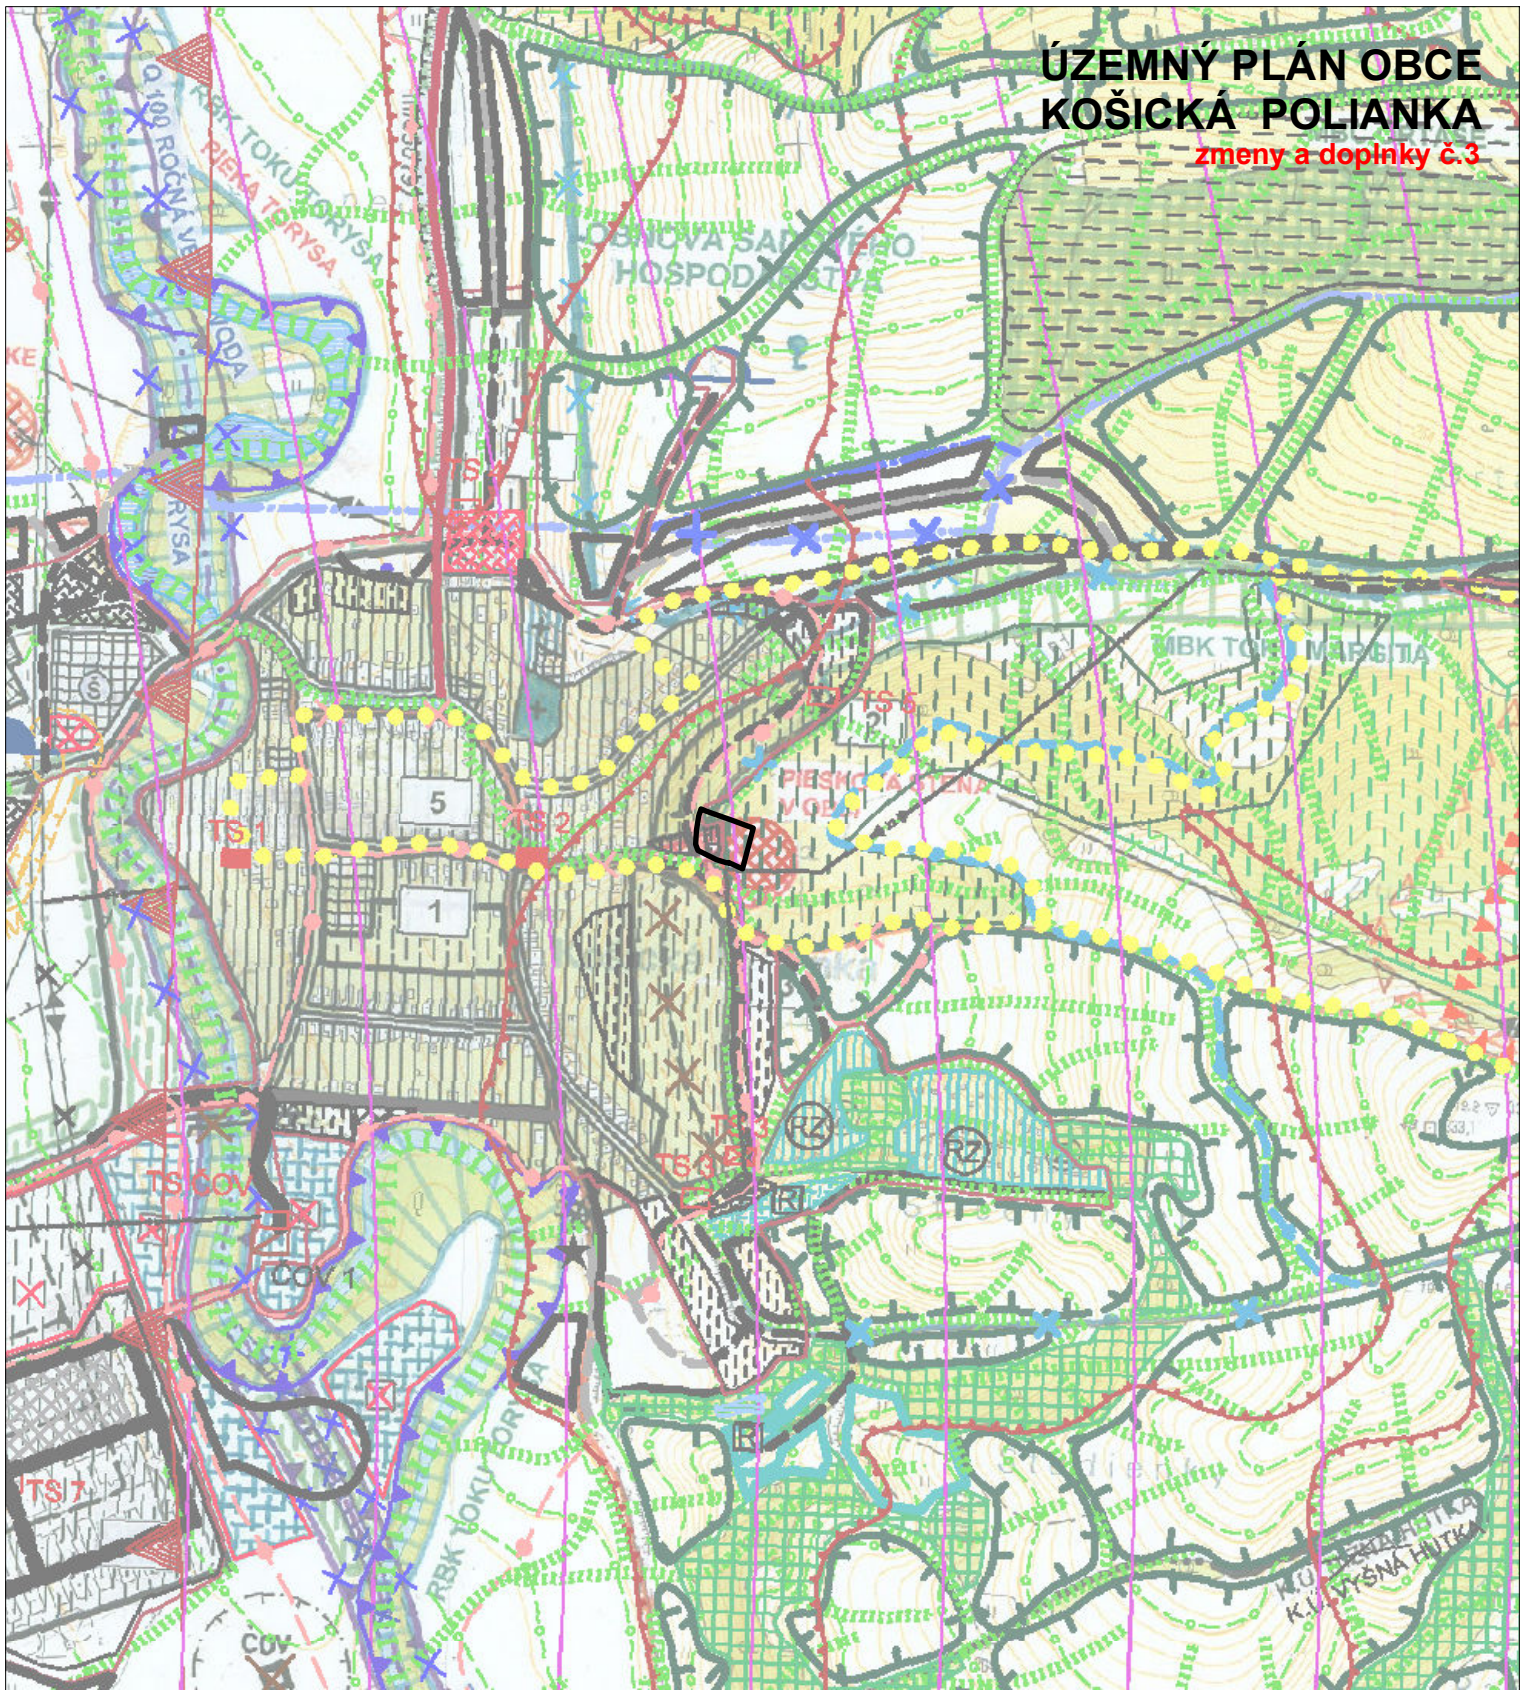

NAVRHOVANÁ LOKALITA ZAD Č.3

ING.ARCH. VIKTOR MALINOVSKÝ
Rázusova 44, 040 01 Košice
mobil: 0905 435 705
e-mail: malinovskyy@malinovskyy.sk
www.malinovskyy.sk



č.výkresu

5

objednávateľ: Obec Košická Polianka

spracovateľ: ing.arch. Viktor Malinovský

obsah výkresu: **KOMPLEXNÝ NÁVRH
NÁVRH OCHRANY PRÍRODY A KRAJINY**

názov akcie: **ÚZEMNÝ PLÁN OBCE KOŠICKÁ POLIANKA
ZMENY A DOPLNKY Č.3**

mierka 1:10 000

dátum: marec 2022