


ÚZEMNÝ PLÁN
MESTA
SENICA
ÚPLNÉ ZNENIE

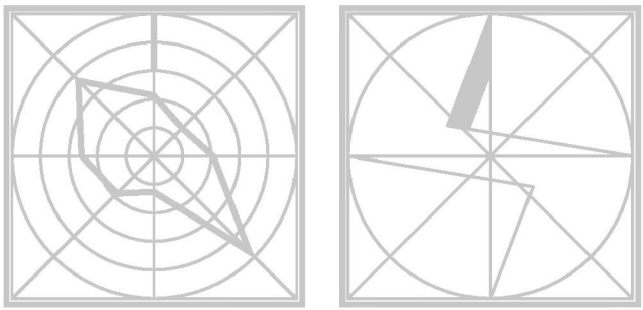

- LEGENDA:
- HRANICE KATASTRÁLNEHO OZEMIA (VONKAJŠIE / VNÚTORNÉ)
 - HRANICE ZASTAVANÉHO OZEMIA
 - OCHRANNÉ PÁSMA LETISK SENICA
 - MONOBLOK PREKÁŽOK
- Poznámka: Legenda a výkres sú upravené v súlade s platnou legislatívou. Kvôli prehľadnosti nie sú pôvodné návrhy, kde došlo k zmenám, zobrazené.
- ZÁVÄZNÁ REGULÁCIA
- HRANICE REGULAČNÝCH BLOKOV
 - A1 PLOCHY BÝVANIA V-MALOPLOŠŔAŽNEJ ZASTAVBE (IBV)
 - A2,A2 PLOCHY BÝVANIA VO-VACROŠLOŠŔAŽNEJ ZASTAVBE (HBV)
 - A3 POLYFUNKČNÉ PLOCHY CENTRA MESTA (HBV + OBČIANSKA VYBAVENOSŤ)
 - A4 PLOCHY AREÁLOV OBČIANSKEJ VYBAVENOSTI
 - A5 PLOCHY ŠPORTU
 - A6 PLOCHY VEREJNEJ A VYHRADENEJ ZELENÉ
 - A7 PLOCHY VÝROBNÝCH PODN. AKT., SKLADOV, TECH. A OBČAN. VYB.
 - A8 PLOCHY AREÁLOV FARIEM SO ŽIVOČIŠNOU VÝROBOU
 - A9 PLOCHY INTENZÍVNEJ PRÍRODNEJ VÝROBY
 - A10 PLOCHY CHATOVÝCH OSÁD
 - A11 PLOCHY ZÁHRADKÁRSKÝCH OSÁD (HBV)
 - A12 PLOCHY BÝVANIA V-HRANÁNEJ ZASTAVBE+ OBČIANSKA VYBAVENOSŤ
 - A13 PLOCHY VÝROBY - PLOCHY BÝVANIA (IBV, HBV)
 - A14 PLOCHY AREÁLOV OBČIANSKEJ VYBAVENOSTI, ŠPORTU A REKREÁCIE
 - A15 PLOCHY BÝVANIA V-MALOPLOŠŔAŽNEJ ZASTAVBE (IBV, HBV) A AREÁLOV OBČIANSKEJ VYBAVENOSTI
 - A16 PLOCHY REKREÁCIE -
 - A17 PLOCHY REKREÁCIE - REKREÁCIE CHATY VO VÝHLADE PLOCHY BÝVANIA (OBV,HBV), AREÁLOV OBČIANSKEJ VYBAVENOSTI A REMESELNEJ VÝROBY PLOCHY OBYV. PODV.
 - B1 PLOCHY PRÁVOK EKOLOGICKEJ STABILITY - BIKOKORIDORY, BIOCENTRA
 - B2 PLOCHY TRVALÝCH KULTÚR
 - B3 PLOCHY TRVALÝCH TRÁVNÝCH POROSTOV (TTP) S VYUŽITÍM NA REKREÁCIU
 - B4 PLOCHY TRVALÝCH TRÁVNÝCH POROSTOV (TTP) S VYUŽITÍM NA REKREÁCIU
 - OCHRANNÉ PÁSMA LIMITUJÚCE VYSTAVBU VEREJNOPROSPEŠNÝCH STAVBY
 - ROZŠÍRENIE CESTNÝCH
 - ROZŠÍRENIE VODOJEMU
 - LINIOVÁ STAVBA (OBCHVAT) - NÁVRH L A KETAPA
 - LINIOVÁ STAVBA (OBCHVAT) - VÝHLAD
 - HLAVNÉ KORIDORY PRE KOMUNIKÁCIE A TECHNICKÚ INFRAŠTRUKTÚRU
 - CYKLISTICKÁ TRASA
 - OKRUŽNÉ A MINOROVNÉ KRÍŽOVATKY
 - DÔLEŽITÉ KRÍŽOVATKY OROVNÉ
 - PREMOSŤENIA
 - KORIDORY PRE TRASY ŽELEZNICE
 - ROZŠÍRENIE PLOCHY TRANSFORMOVANÉ ELEKTROCKEJ STANICE
 - OPRAVA TOKU TEPLICE
 - NOVÉ 1 x 400 kV VEDENIA
 - PLOCHA PRE PRÍRODNE PARK
 - POZN.: ĎALŠIE VEREJNOPROSPEŠNÉ STAVBY UVEDENÉ V TEXTOVEJ ČASŤI
 - X JAVY NA ZRUŠENIE

SCHÉMA ZÁVÄZNÝCH ČASŤÍ
VRÁTANE VEREJNOPROSPEŠNÝCH STAVBY
(KTORÝM SA MENÍ A DOPLŇA VÝKR. Č. 5
VEREJNOPROSPEŠNÉ STAVBY)



MIERKA 1 : 10000 / 1 cm = 100 m


ZMENY A DOPLŇKY (OP. M. SENICA (V ZNEM VESKORŠÍCH ZMEN A DOPLŇKOV)
SCHV. UZNESENIM MZ V SENICI Č. 32/34/B ZO DŇA 13.10.1994
OBSTARÁVATEL: MESTO SENICA, SPRACOVATEL: DNPProjekt s.r.o. Bratislava
RIEŠITEĽ: ING.ARCH. M. DUDÁŠOVÁ, ING.ARCH. J. COPLÁK, PhD.
VÝPRACOVÁV: ING.ARCH. M. DUDÁŠOVÁ, ING.ARCH. J. COPLÁK, PhD.

ÚZEMNÝ PLÁN
MESTA
SENICA
ZMENY A DOPLNKY č. 09



- HRANICA ZASTAVANÉHO OZEMIA
- ZÁVÄZNÁ REGULÁCIA
- HRANICE REGULAČNÝCH BLOKOV
 - A1 PLOCHY BÝVANIA (IBV)
 - A3 POLYF. PLOCHY CENTRA MESTA (HBV + OBČIANSKA VYBAVENOSŤ)
 - A4 PLOCHY AREÁLOV OBČIANSKEJ VYBAVENOSTI
 - A5 PLOCHY ŠPORTU
 - A6 PLOCHY VEREJNEJ A VYHRADENEJ ZELENÉ
 - A8 PLOCHY AREÁLOV FARIEM SO ŽIVOČIŠNOU VÝROBOU
 - A10 PLOCHY CHATOVÝCH OSÁD
 - A13 PLOCHY VÝROBY
 - A17 PLOCHY BÝVANIA (IBV, HBV), AREÁLOV OBČ.VYB. A REM. VÝR.
 - A18 PLOCHY POĽNOHOSPODÁRSKÝCH USADLOSTÍ
 - A19 PLOCHY AREÁLOV OBČIANSKEJ VYBAVENOSTI A AGROTURISTIKY
 - A20 PLOCHY BÝVANIA (IBV, HBV)
- OCHRANNÉ PÁSMA VŠETKÝCH DRUHOV
- MONOBLOK PREKÁŽOK
- URČENÉ PRIESKUMNÉ OZEMIE
- VEREJNOPROSPEŠNÉ STAVBY
- LINIOVÉ DOPRAVNÉ STAVBY - OBCHVAT
 - NADRADENÁ KOMUNIKAČNÁ KOSTRA
 - DÔLEŽITÉ KRÍŽOVATKY OROVNÉ
 - PREMOSŤENIA
 - CYKLISTICKÉ TRASY
 - X JAVY NA ZRUŠENIE

SCHÉMA ZÁVÄZNÝCH ČASŤÍ
VRÁTANE VEREJNOPROSPEŠNÝCH STAVBY
(KTORÝM SA MENÍ A DOPLŇA VÝKR. Č. 5
VEREJNOPROSPEŠNÉ STAVBY)

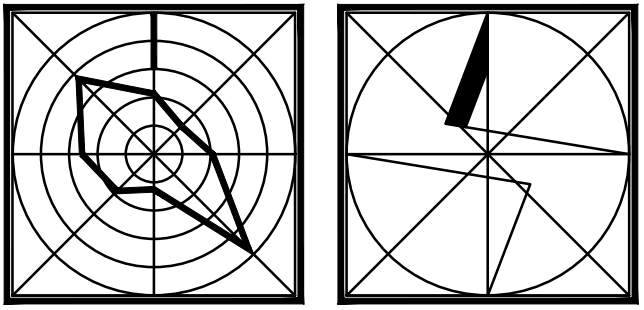

MIERKA 1 : 10000 (ZMENŠENÉ NA M 1 : 15000)

OBSTARÁVATEĽ: MESTO SENICA, SPRACOVATEĽ: ÚPn s.r.o. Bratislava