


VZOROVÝ PRIEČNY REZ
V MIESTE REZU č.6
M 1:200

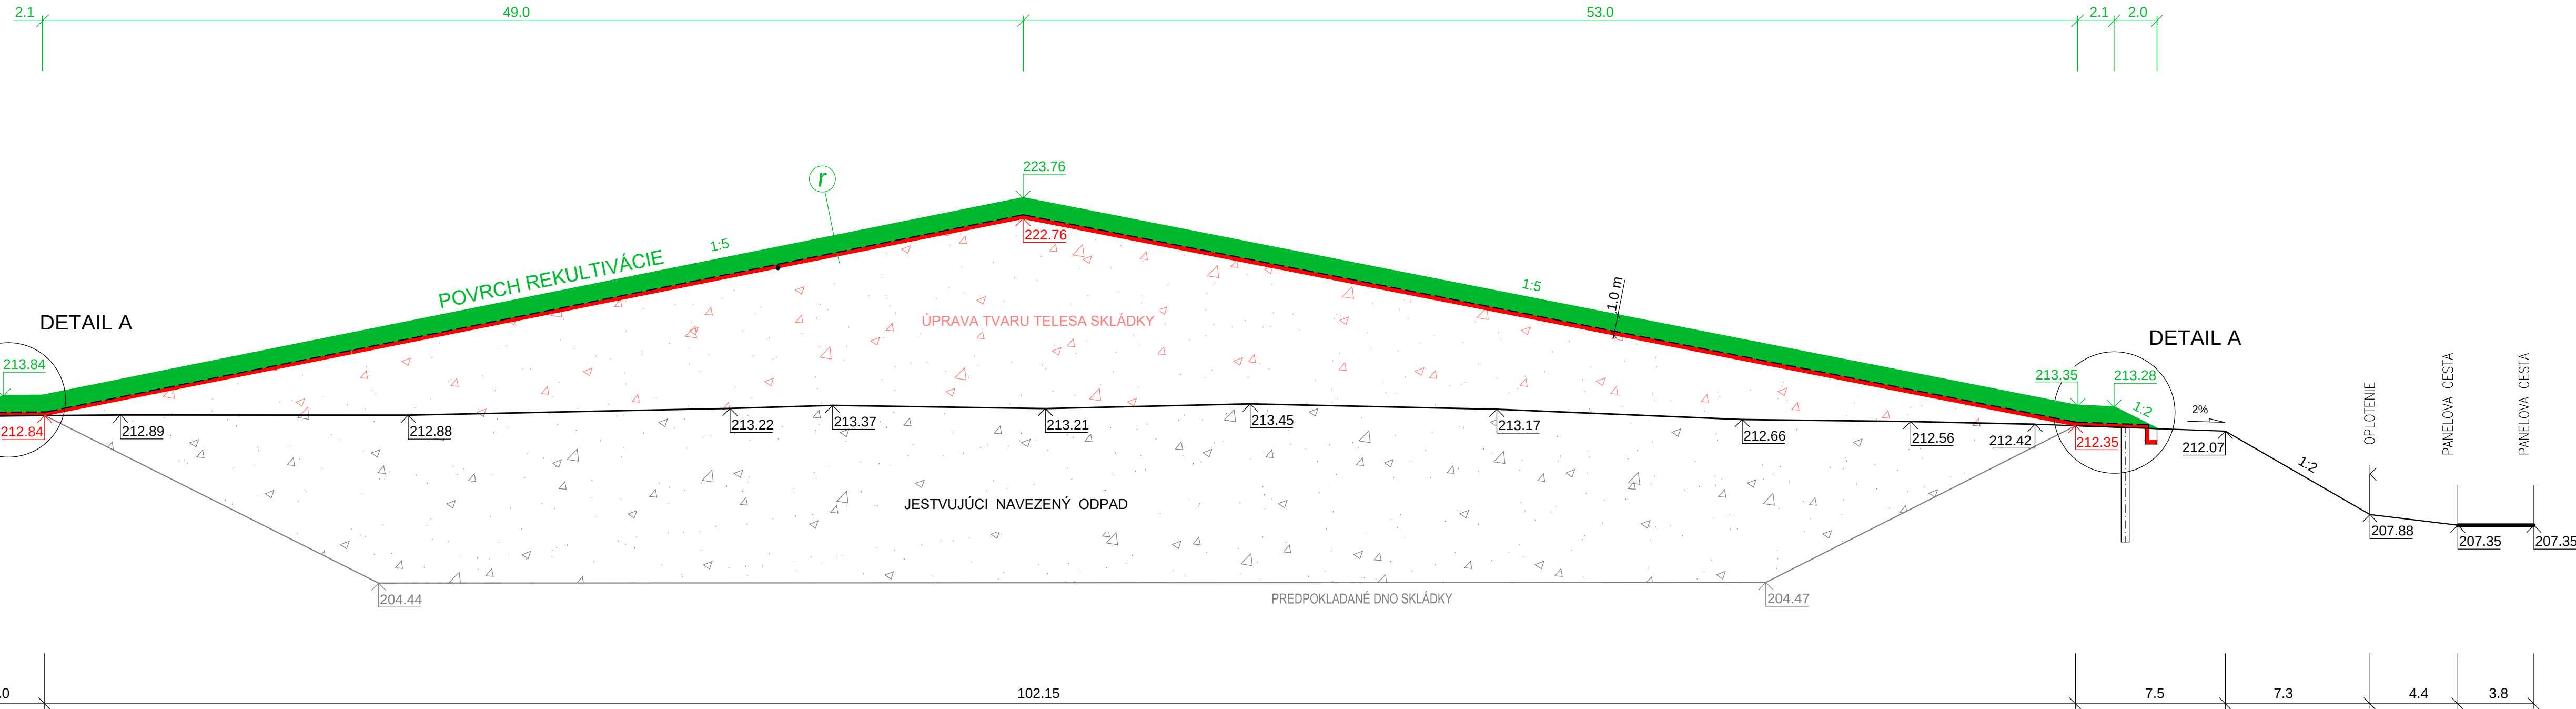

VRSTVY REKULTIVÁCIE SKLÁDKY


- ZATRÁVNENIE OSIATÍM
- REKULTIVAČNÁ ZEMINA hr. 1000 mm
- UMELÁ DRENÁŽNA VRSTVA - GEOKOMPOZIT
- FÓLIA PEHD HR. 1,5 mm
- BENTONITOVÁ ROHOŽ
- UPRAVENÝ POVRCH TELESÁ SKLÁDKY

1,00 m

VYSVETLIVKY

- REKULTIVAČNÉ VRSTVY
- TESNENIACE VRSTVY
- GEOKOMPOZIT (umelá drenážna)

DETAIL A
ÚPRAVA OBVODOVEJ HRÁDZE
M 1:50

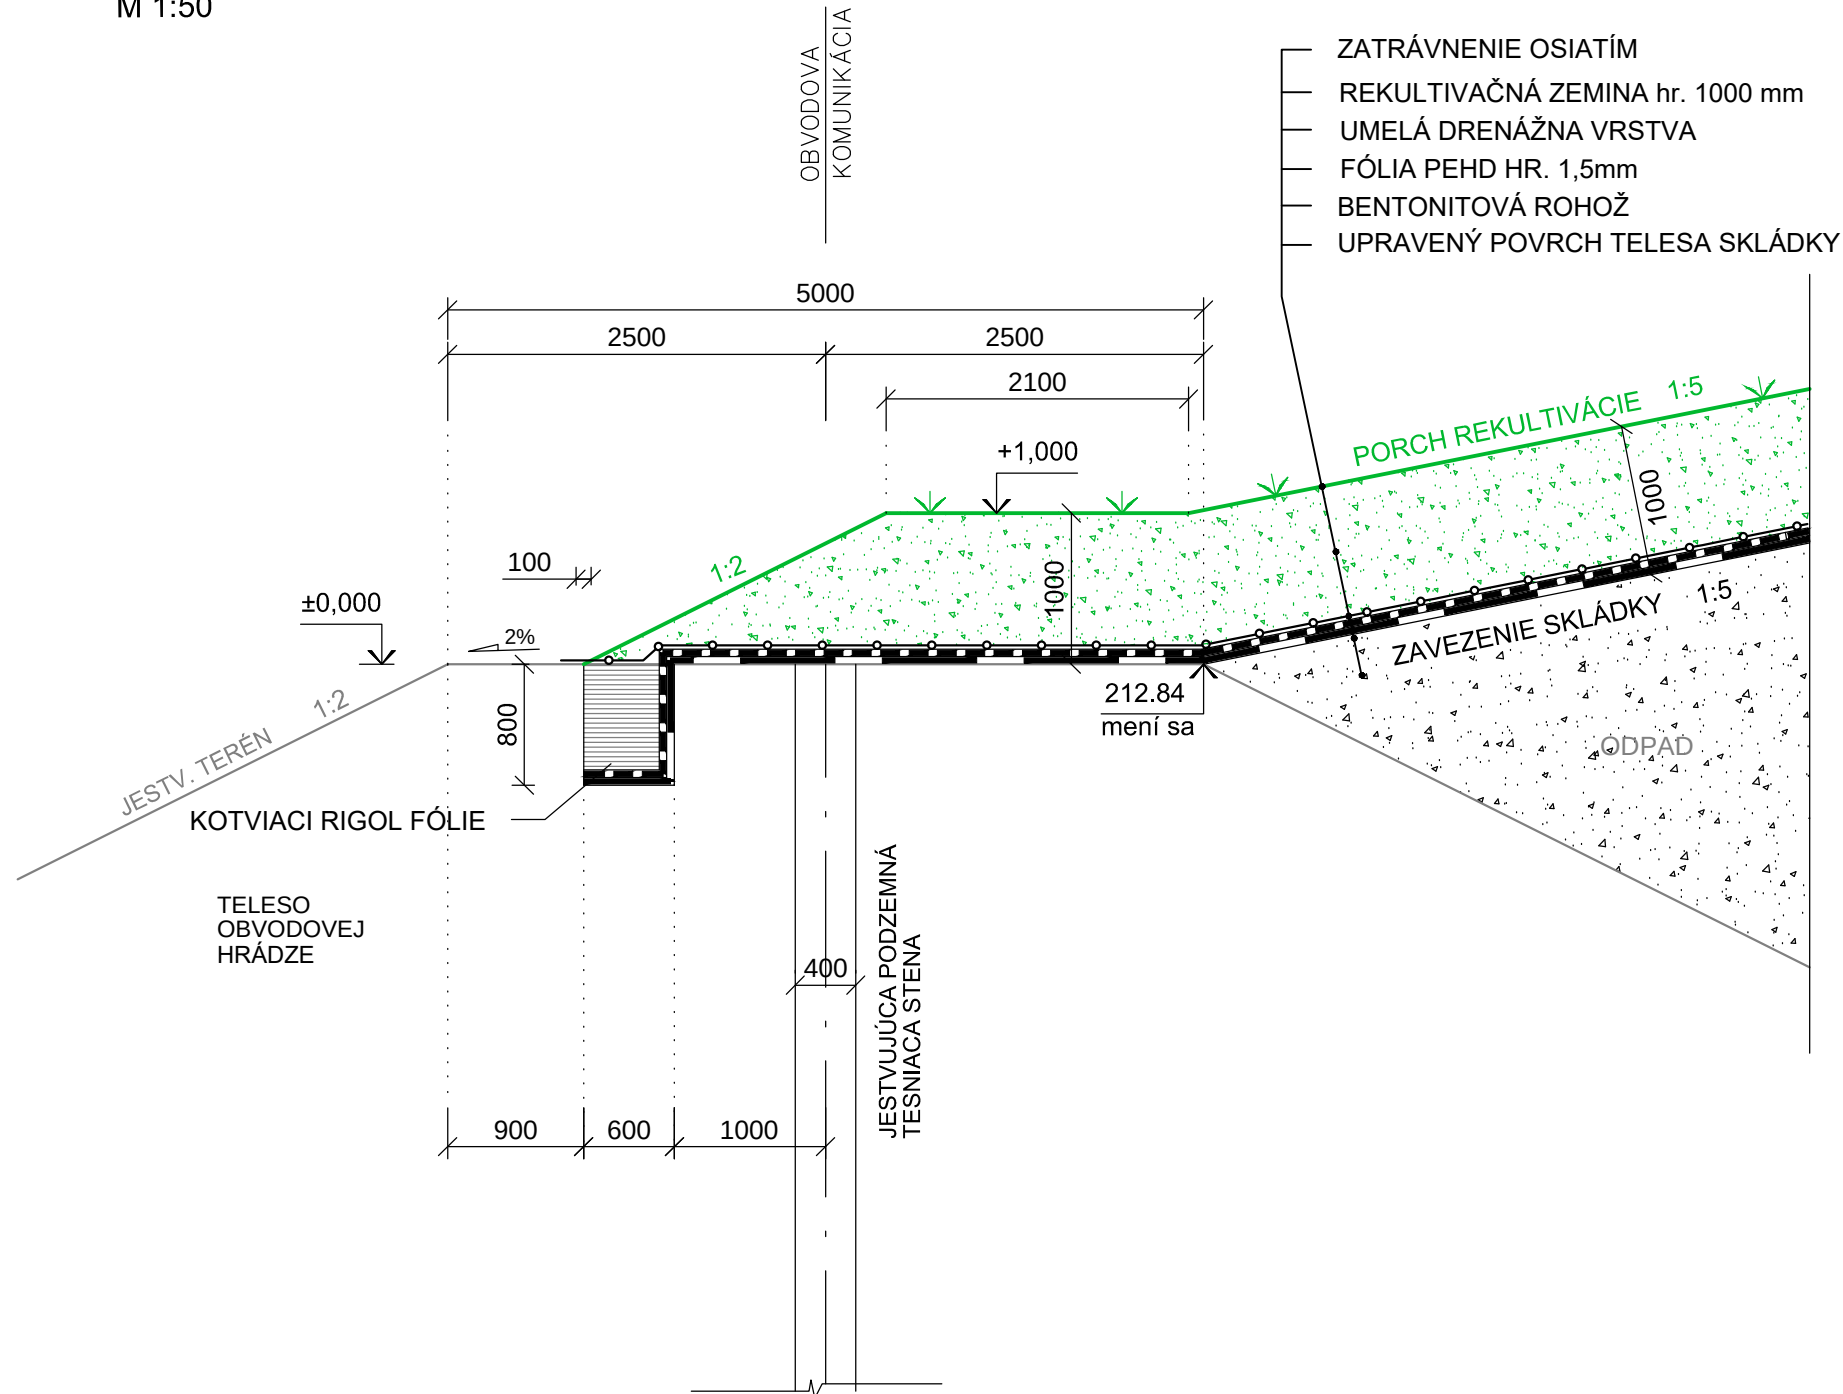

Chemolak Smolenice - Skládka Smutná II
Uzavretie, rekultivácia a monitorovanie skládky
SO-02 UZAVRETIE A REKULTIVÁCIA
VZOROVÝ REZ A DETAIL REKULTIVÁCIE
M 1:200; M 1:50

arch. číslo : 32-HS-2022

vypracoval : DEPONIA SYSTEM s.r.o.