



ÚZEMNÝ PLÁN OBCE DLHÁ - ZMENY A DOPLNKY 5/2020

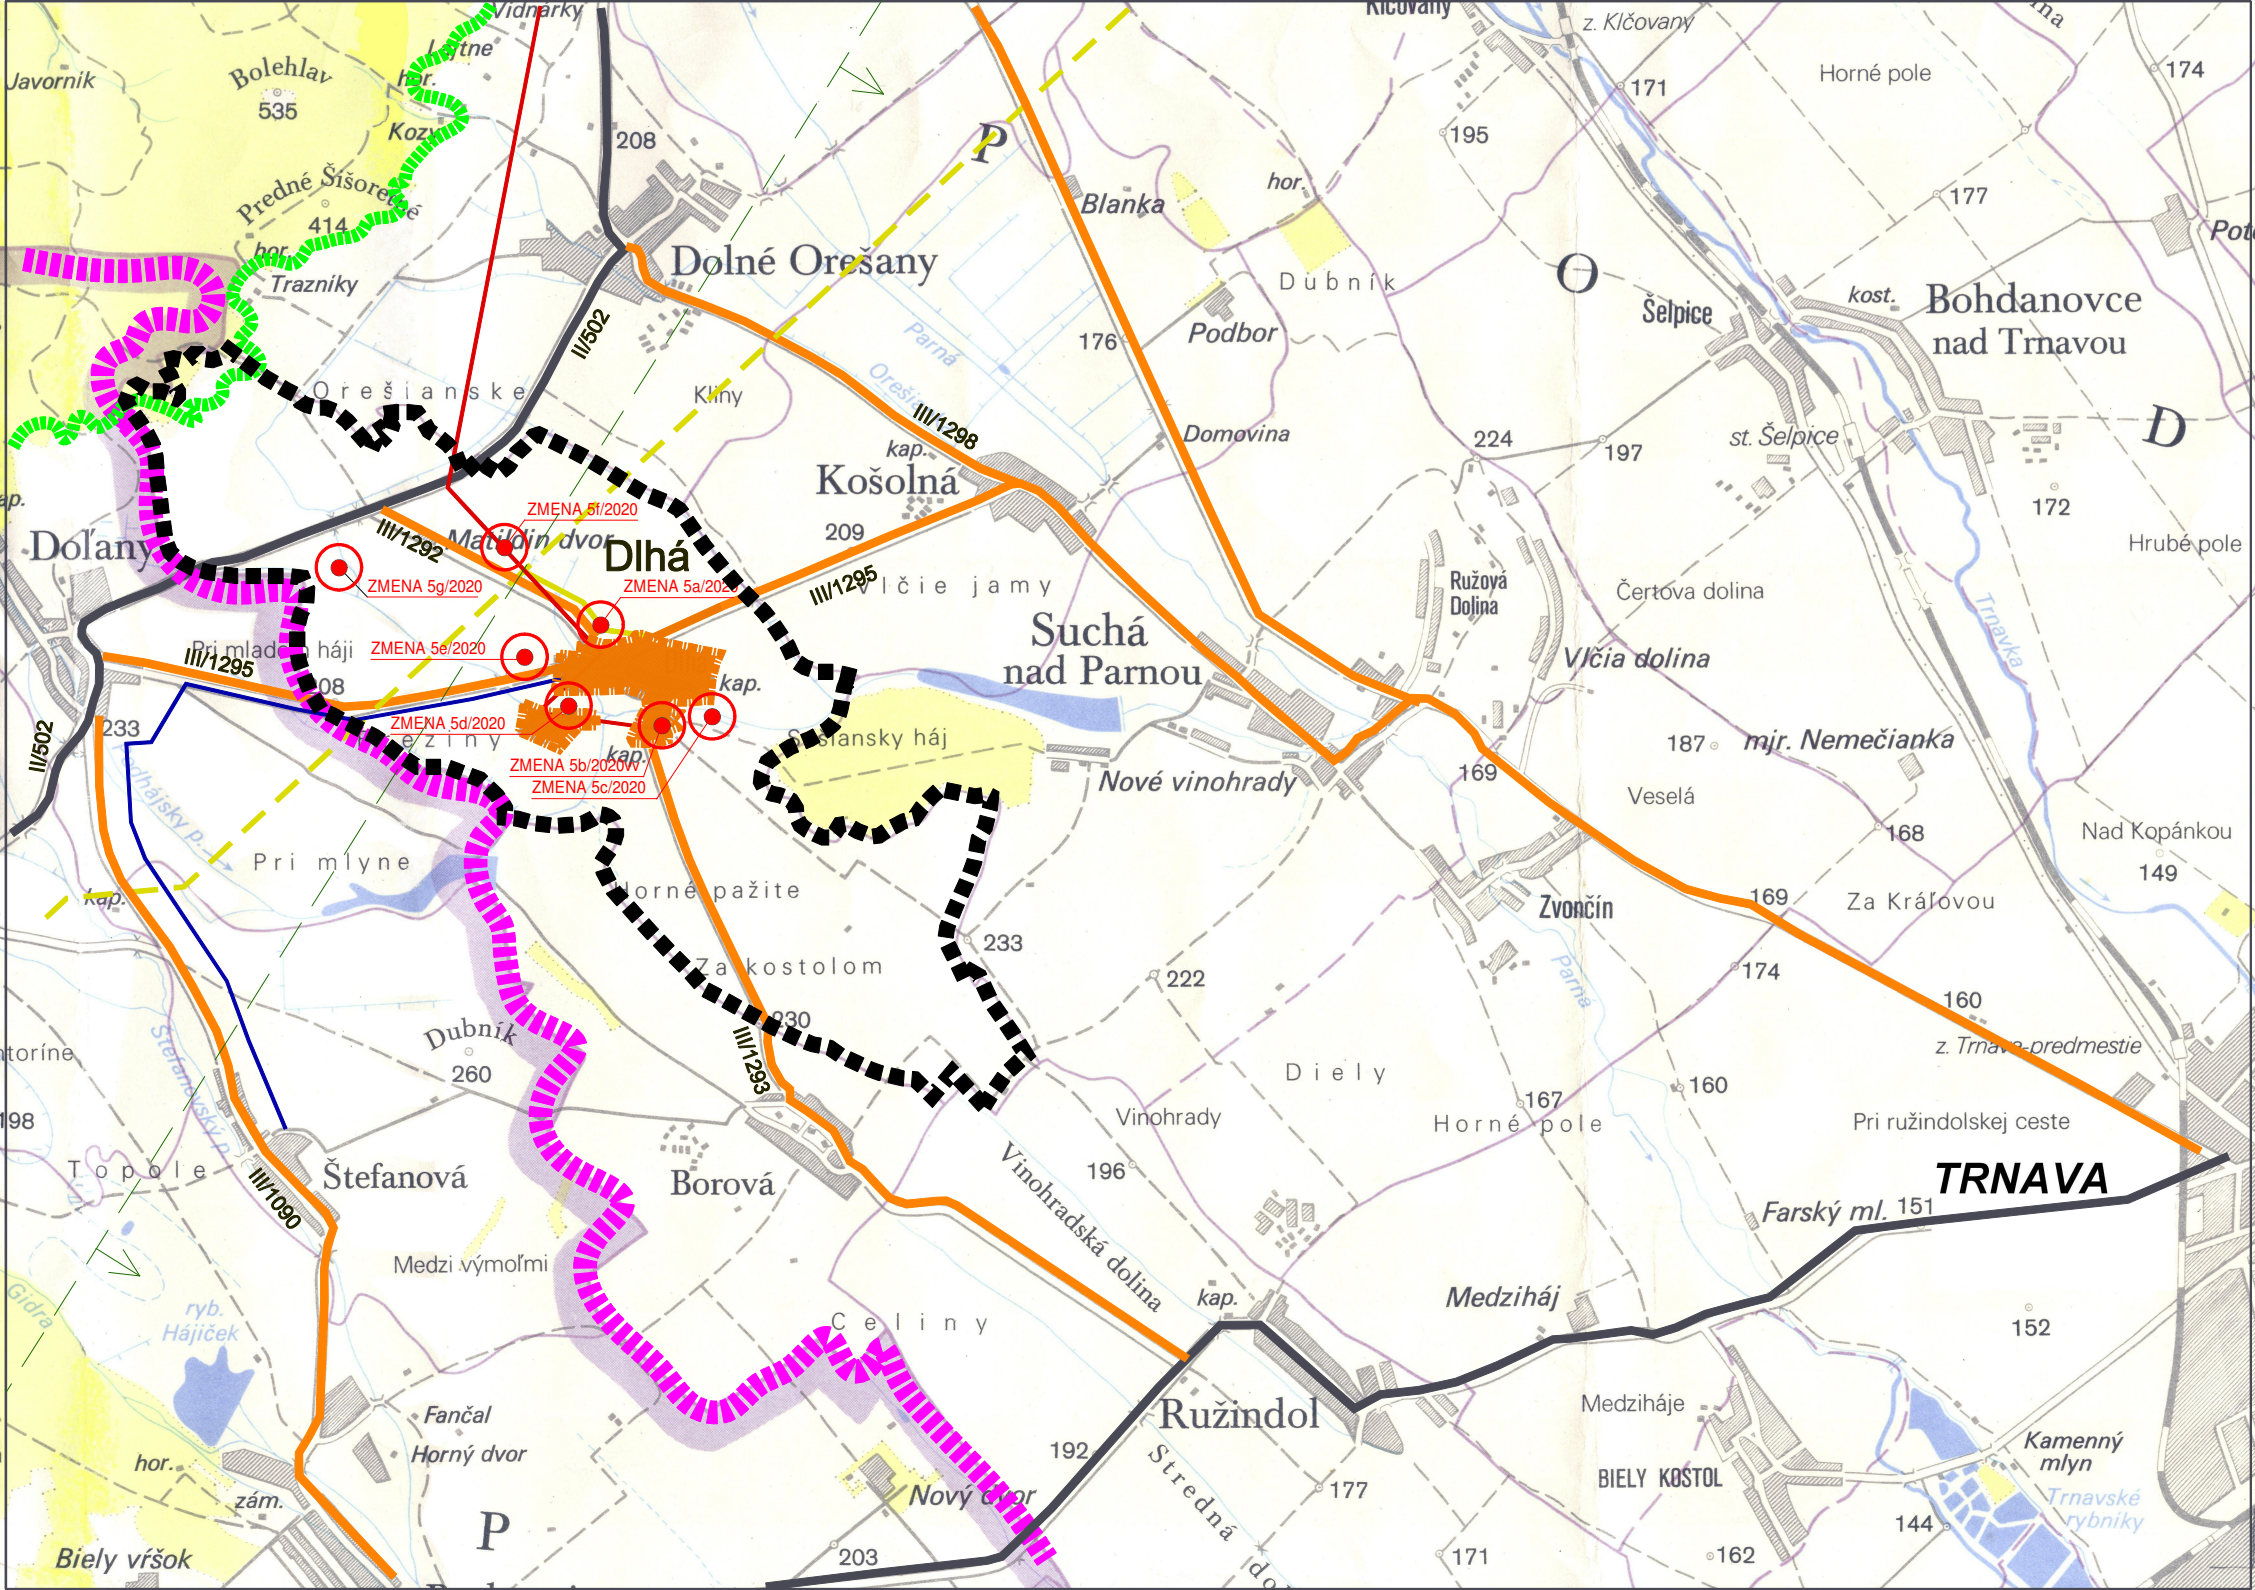

	HRANICA KATASTRA
	HRANICA ZASTAVANÉHO ÚZEMIA
	HRANICA TRNAVSKÉHO - BRATISLAVSKÉHO KRAJA
	ZASTAVANÁ PLOCHA
	CHKO MALÉ KARPATY
	VODNÝ TOK, VODNÁ PLOCHA
	CESTA III.TR
	CESTA II.TR
	VODOVODNÝ PRIVÁDZAČ
	PLYNOVOD VTL
	VYSOKOTLAKÁ PRÍPOJKA DO RS - VTL PN 25
	ELEKTRICKÉ VEDENIE VN 22 kV
	PÚ TRNAVA, HORĽAVÝ PLYN, NAFTA a.s.

 

ÚZEMNÝ PLÁN OBCE DLHÁ ZMENY A DOPLNKY 5/2020		
NÁVRH		
OBSTARÁVATEĽ : OBEC DLHÁ		
SPRACOVATEĽ : A5 ATELIÉR ARCHITEKTÚRY A URBANIZMU TRNAVA		
ŠIRŠIE VZŤAHY		
HLAVNÝ RIEŠITEĽ : ING.ARCH. PETER ODNOGA		
1:50 000	1	04/2020