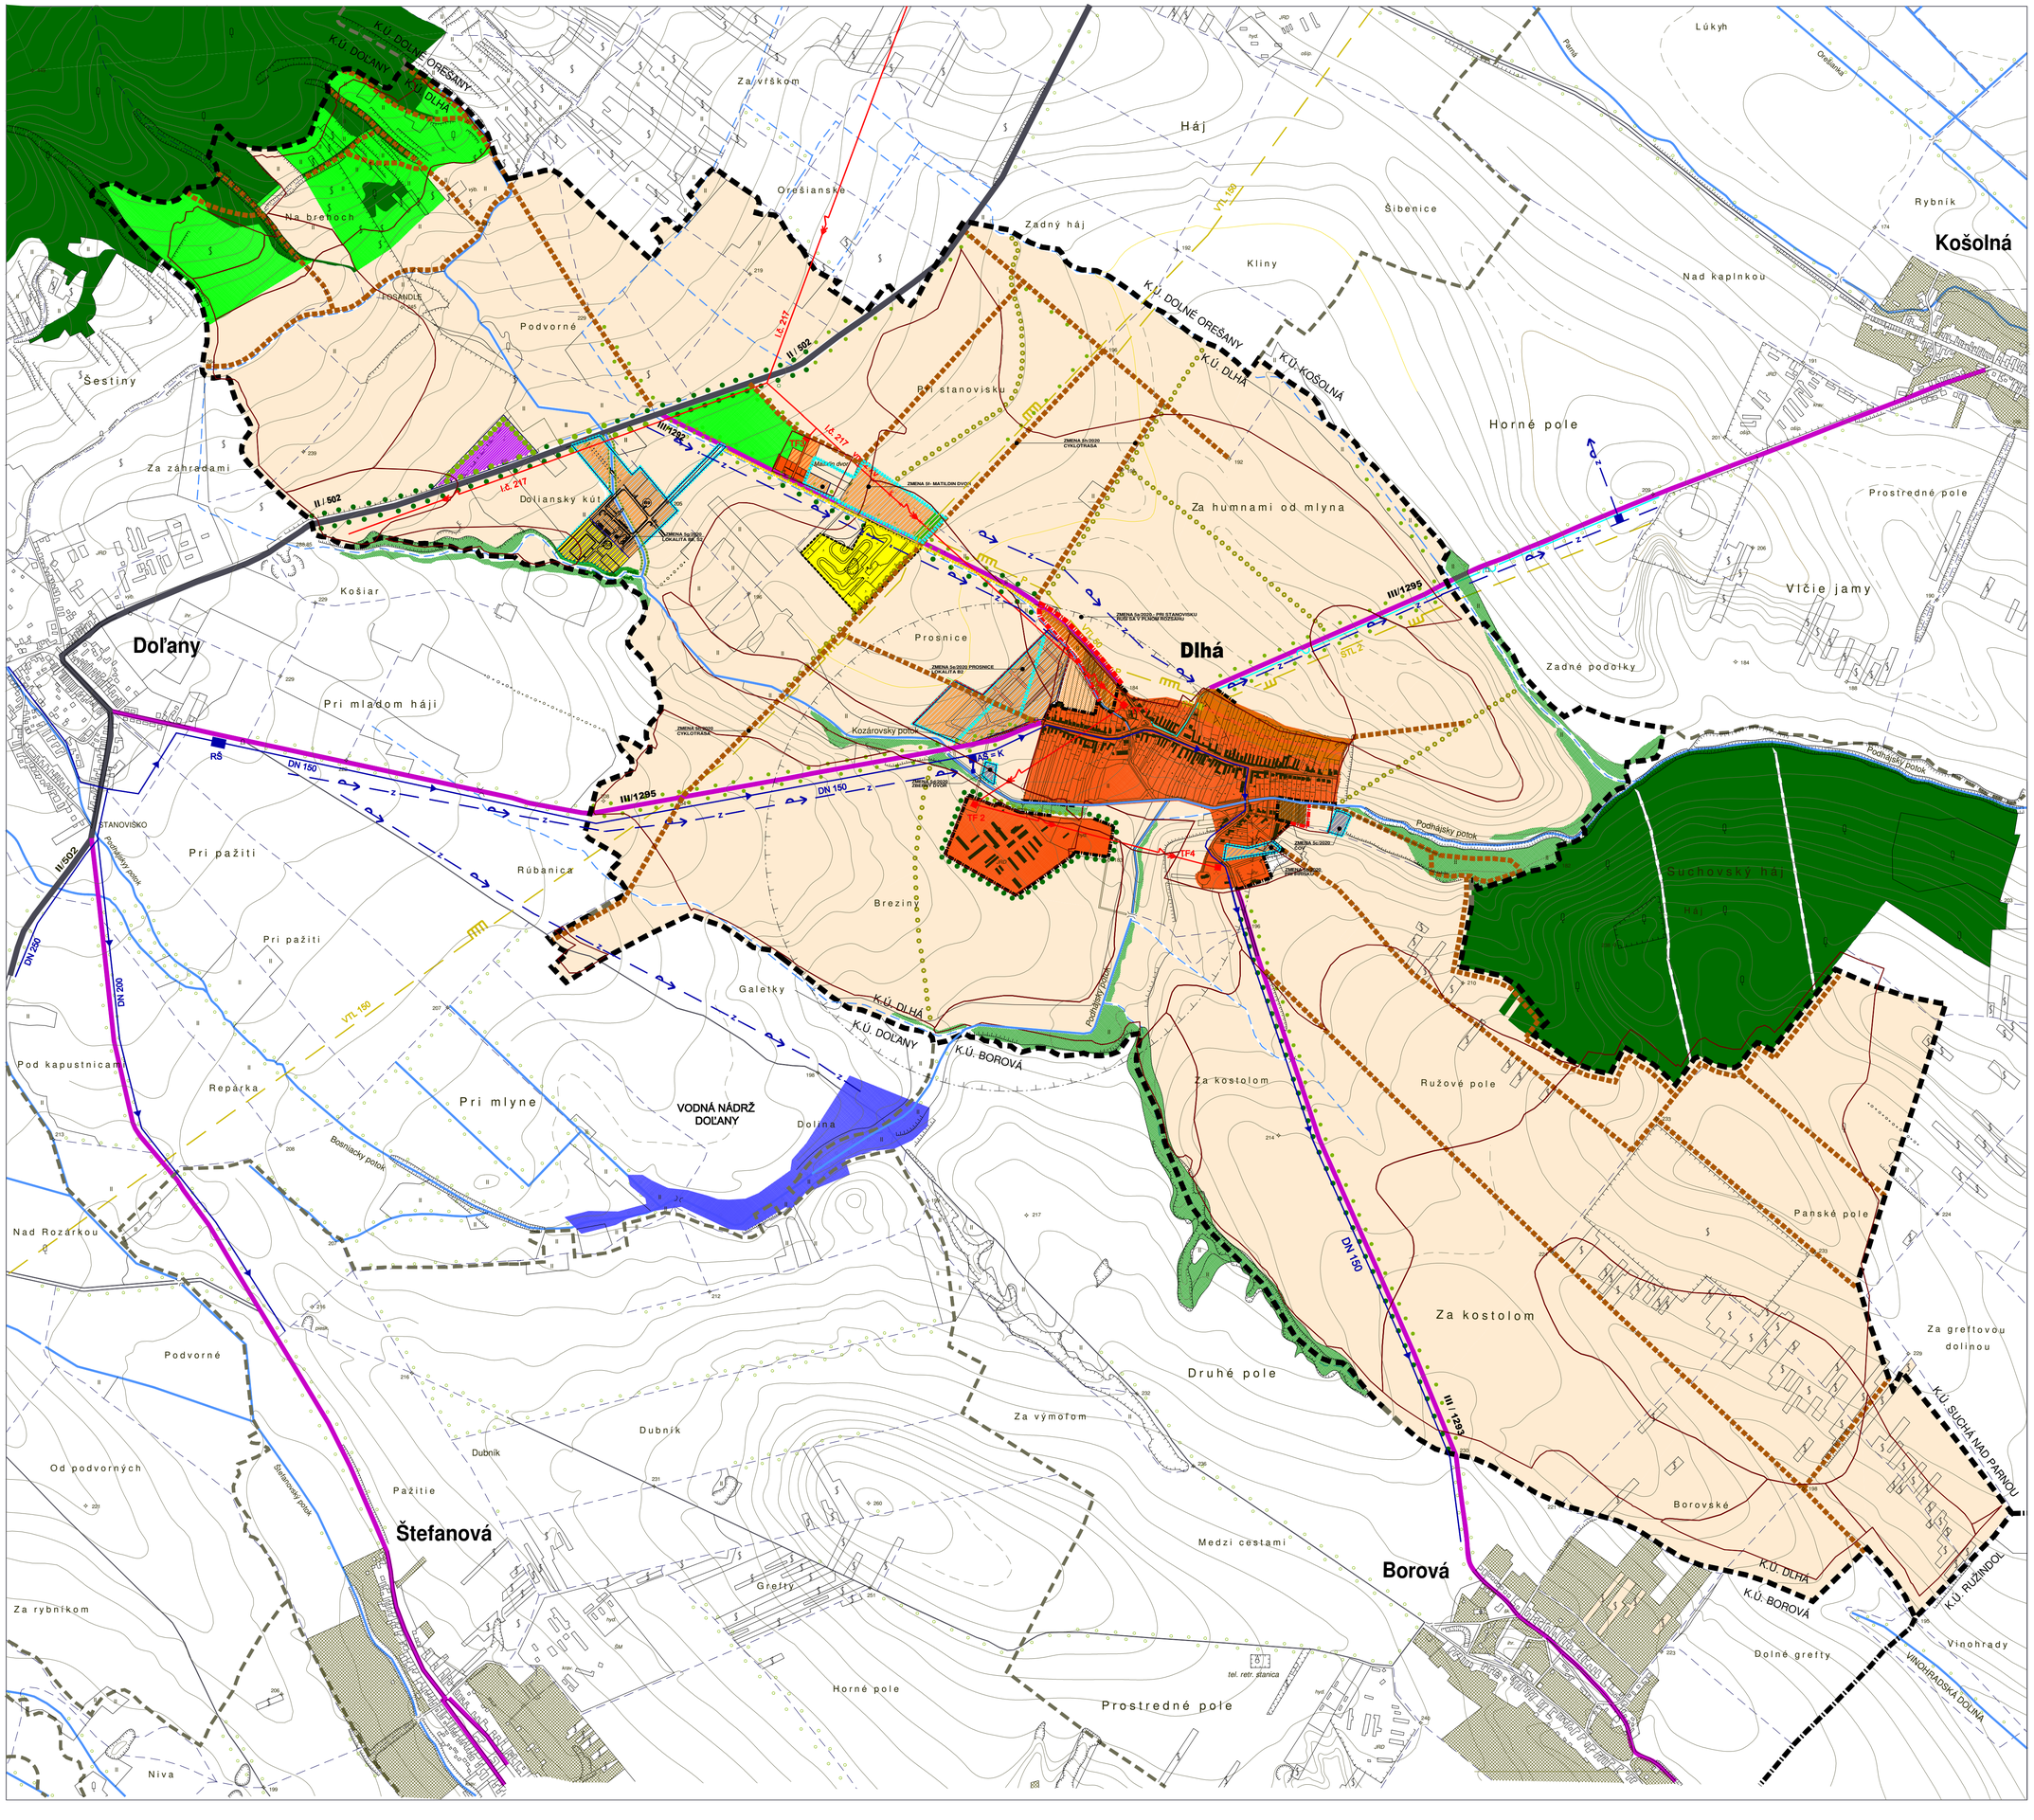


| JESTV. STAV | NÁVRH | VÝHĽAD | |
|---|---|---|---|
| | | | HRANICA KATASTRA |
| | | | HRANICA ZASTAVANÉHO ÚZEMIA |
| | | | ZASTAVANÁ PLOCHA |
| | | | ORNÁ PODA |
| | | | HRANICA BPEJ |
| 0026062 | | | ČÍSLO BPEJ |
| | | | RODINNÉ DOMY |
| | | | BYTOVÉ DOMY |
| | | | OBČIANSKA VYBAVENOSŤ |
| | | | PRIEMYSELNÁ VÝROBA |
| | | | ŠPORTOVO-REKREAČNÝ SREÁL |
| | | | LESY |
| | | | BREHOVÉ PORASTY |
| | | | VINICE |
| RBK | LBK | | BIOKORIDORY |
| | | | LÍNIOVÁ IZOLAČNO-HYGIENICKÁ ZELEŇ |
| | | | LÍNIOVÁ NELESNÁ DREV. VEGET.-VETROLAMY |
| | | | VODNÝ TOK |
| | | | VODNÁ PLOCHA |
| | | | CESTA II.tr. |
| | | | CESTA III.tr. |
| | | | |
| | | | ZÁVLAHY |
| | | | VODOVODNÝ PRIVÁDZAČ |
| | | | PLYNOVOD VTL PN 25 |
| | | | PRÍPOJKA VTL PN 25 DO RS |
| | | | STL PRÍPOJKA DO KOŠOLNEJ |
| | | | REGULAČNÁ STANICA PLYNU |
| | | | ELEKTRICKÉ VEDENIE VN 22 kV |
| | | | TRAFOSTANICA |
| | | | TELEKOMUNIKAČNÉ KÁBLE |
| | | | |
| | | | OCHRANNÉ PÁSMA ROZNEHO DRUHU |

**LEGENDA ZMENA 5/2020**

| | | |
|---|---|---|
| | | HRANICA ZMENY 5/2020 |
| | | PLOCHY BÝVANIA -RODINNÉ DOMY |
| | | ZMIEŠANÉ ÚZEMIE BÝVANIE RD - VÝROBA |
| | | PLOCHY VÝROBY A SKLADOV |
| | | PLOCHY ŠPORTU A REKREÁCIE |
| | | CYKLOTRASA |

# ÚZEMNÝ PLÁN OBCE DLHÁ

**ZMENY A DOPLNKY 5/2020**

NÁVRH

OBSTARÁVATEĽ : OBEC DLHÁ

SPRACOVATEĽ : AS ATELIÉR ARCHITEKTÚRY A URBANIZMU TRNAVA

## ZÁUJMOVÉ ÚZEMIE - KATASTER

HLAVNÝ RIEŠITEĽ : ING.ARCH. PETER ODNOGA

1:10 000 **2** 04/2022