


ÚZEMNÝ PLÁN OBCE DLHÁ - ZMENY A DOPLNKY 5/2020

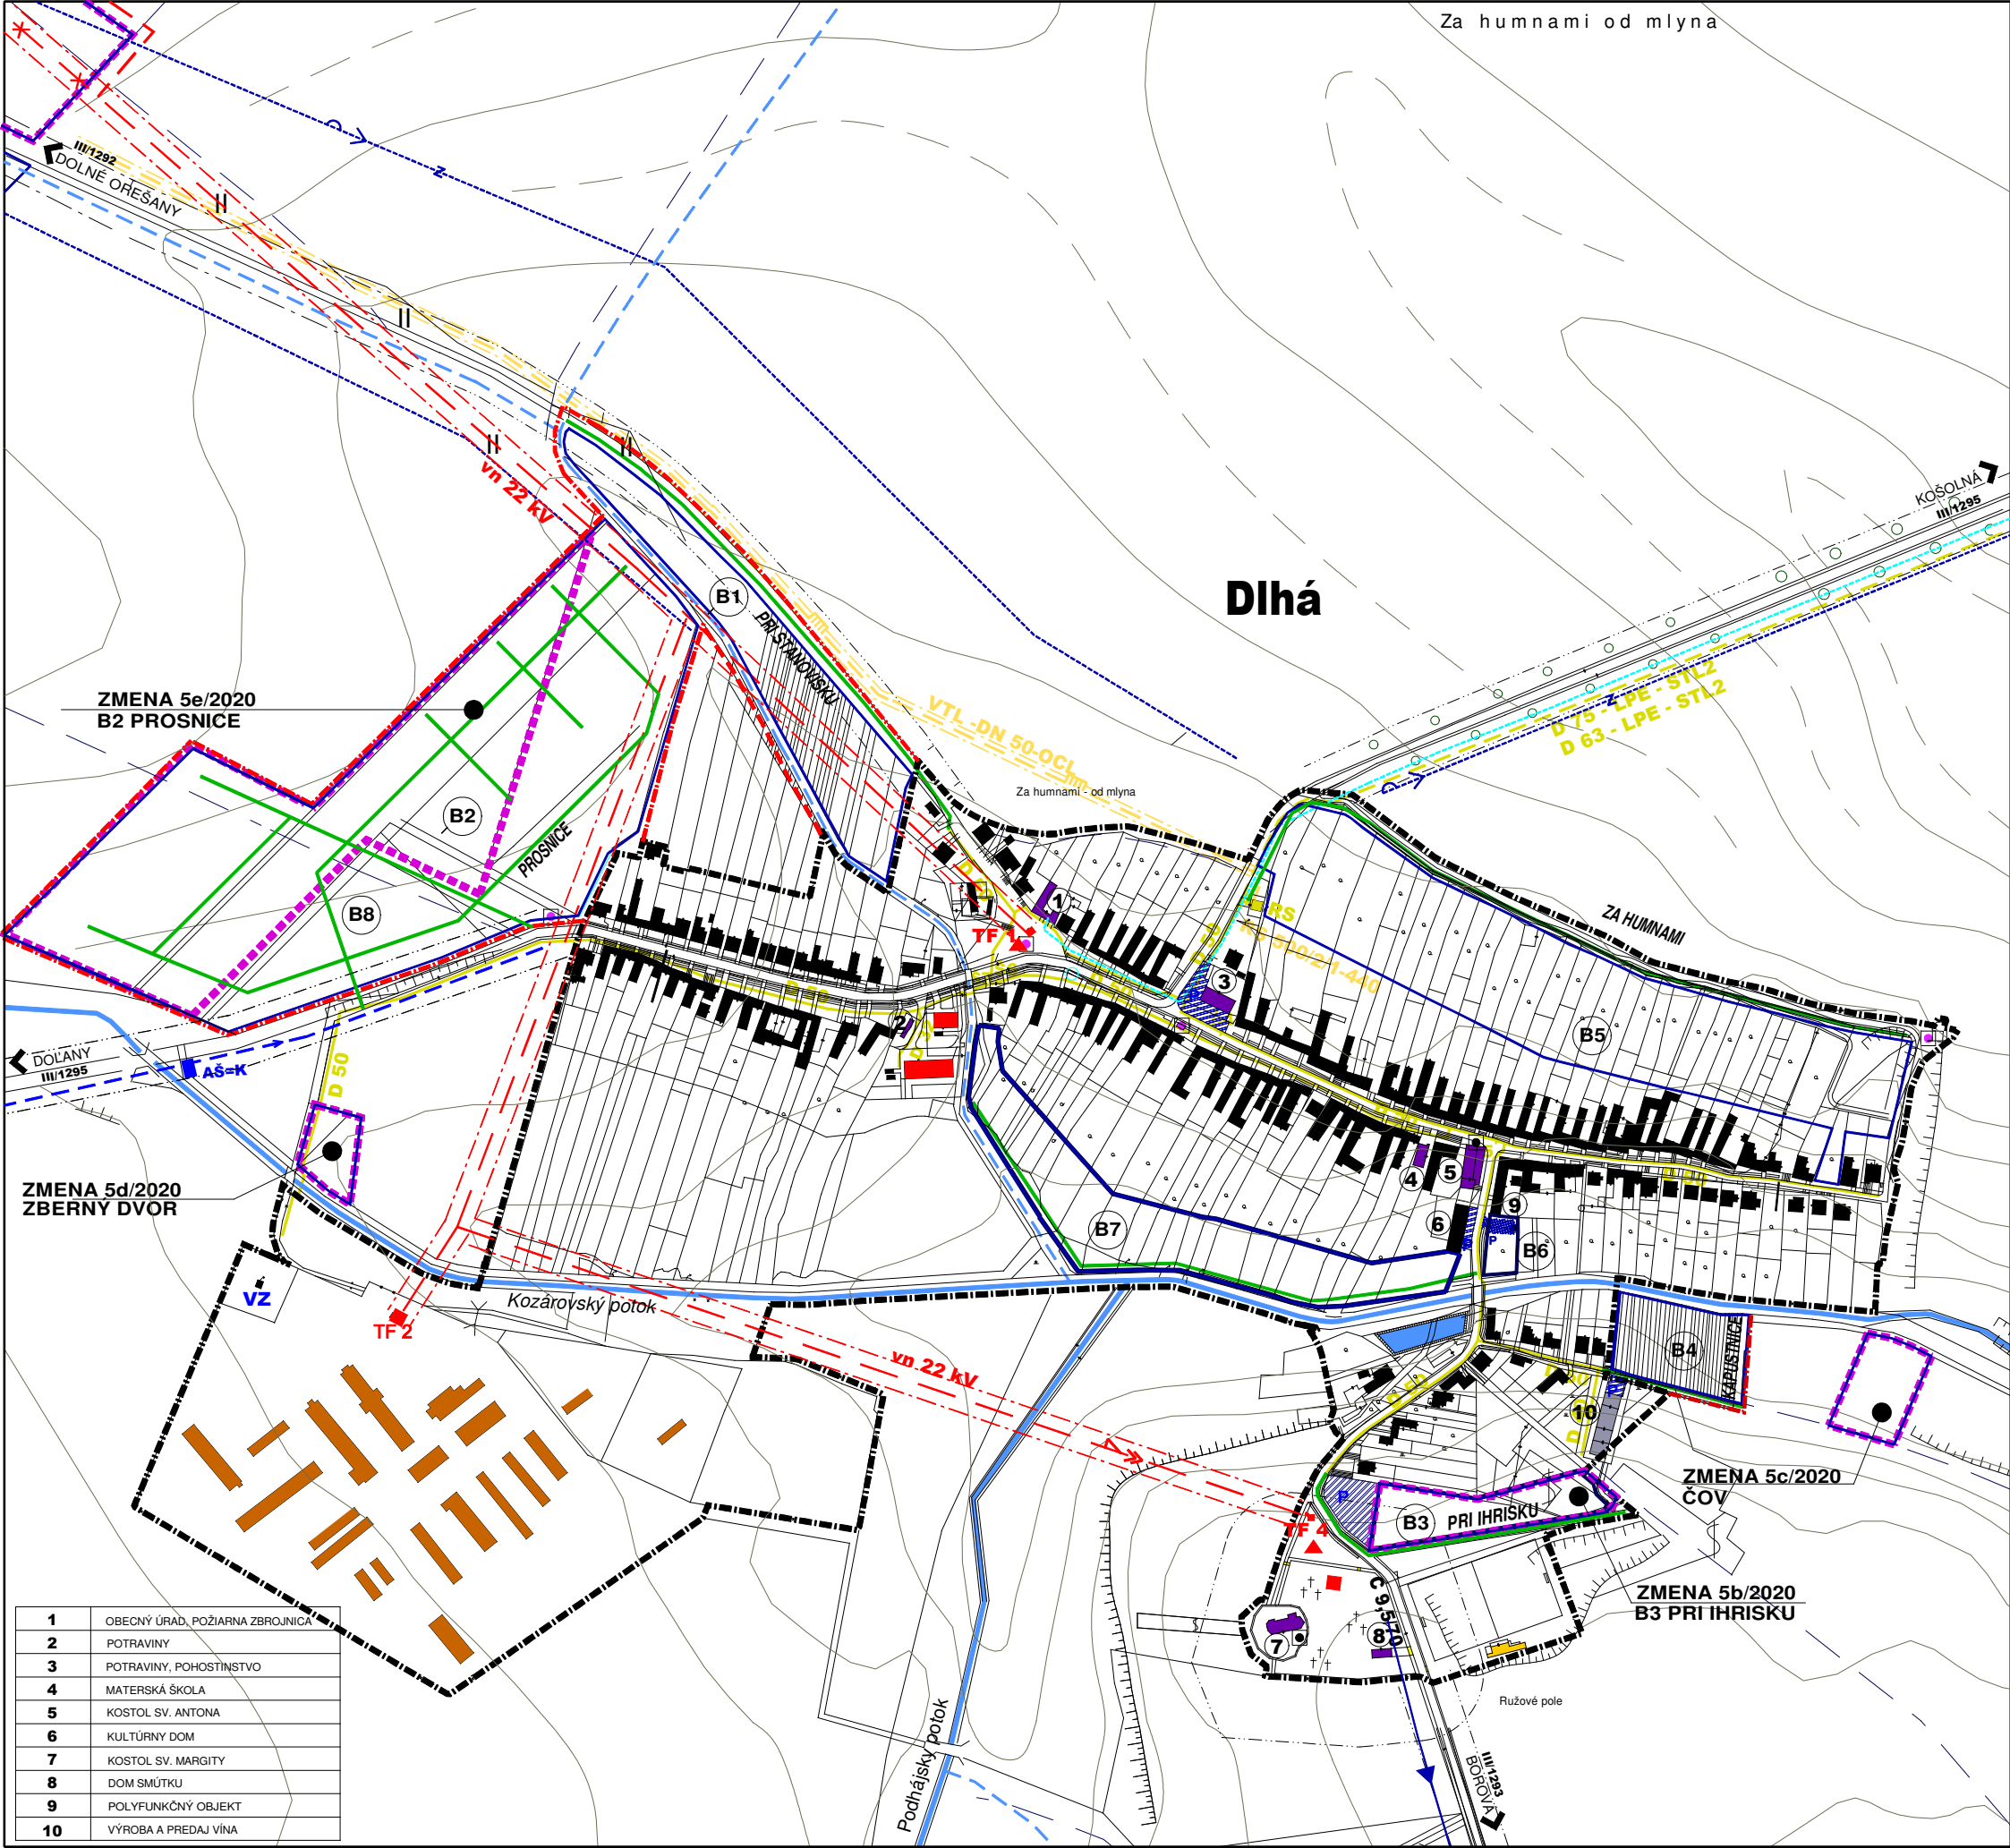

JESTV.STAV	NÁVRH	VÝHLAD	
			HRANICA ZASTAVANÉHO ÚZEMIA
			PLOCHY BÝVANIA - RODINNÉ DOMY
			PLOCHY BÝVANIA - BYTOVÉ DOMY
			PLOCHY OBČIANSKEJ VYBAVENOSTI
			PLOCHY POLYFUNKČNÝCH OBJEKTOV
			PLOCHY ŠPORTU A REKREÁCIE
			ZMIEŠANÁ PLOCHA-VÝROBA/BÝVANIE
			PLOCHY POTRAVINÁRSKEHO PRIEMYSLU
			PLOCHY POĽNOHOSP. VÝROBY, SKLADOV
			KULTÚRNA PAMiatKA / PAMATIHDNOŠŤ
			CINTORIN
			VODNÝ TOK
			VODNÁ PLOCHA
			TRAFOSTANICA
			VZDUŠNÉ ELEKTRICKÉ VEDENIE VN 22 kV
			REGULAČNÁ STANICA PLYNU
			PLYNOVOD DO KOŠOLNEJ STL 2
			STL PLYNOVOD 2-300 kPa
			VTL PRÍPOJKA 2,2 MPa
			OÚ 3x DIG.ÚSTREDŇA, OBSAD. 90%
			SLP KÁBEL SPOJOVACÍ
			TRAFOSTANICA
			VODNÝ ZDROJ PRE PD
			OCHRANNÉ PÁSMA ROZNEHO DRUHU
LEGENDA ZMENA 5/2020			
			HRANICA ZMENY 5/2020
			STL PLYNOVOD 2-300 kPa
ÚZEMNÝ PLÁN OBCE DLHÁ			
ZMENY A DOPLNKY 5/2020			
NÁVRH			
OBSTARÁVATEĽ : OBEC DLHÁ			
SPRACOVATEĽ : A5 ATELIER ARCHITEKTÚRY A URBANIZMU TRNAVA			
ENERGETIKA, TELEKOMUNIKÁCIE			
zmena 5a/2020, 5b/2020, 5c/2020, 5d/2020, 5e/2020			
HLAVNÝ RIEŠITEĽ : ING.ARCH. PETER ODNOGA			
1:5 000 6a 04/2022			