


ÚZEMNÝ PLÁN OBCE DLHÁ - ZMENY A DOPLNKY 5/2020

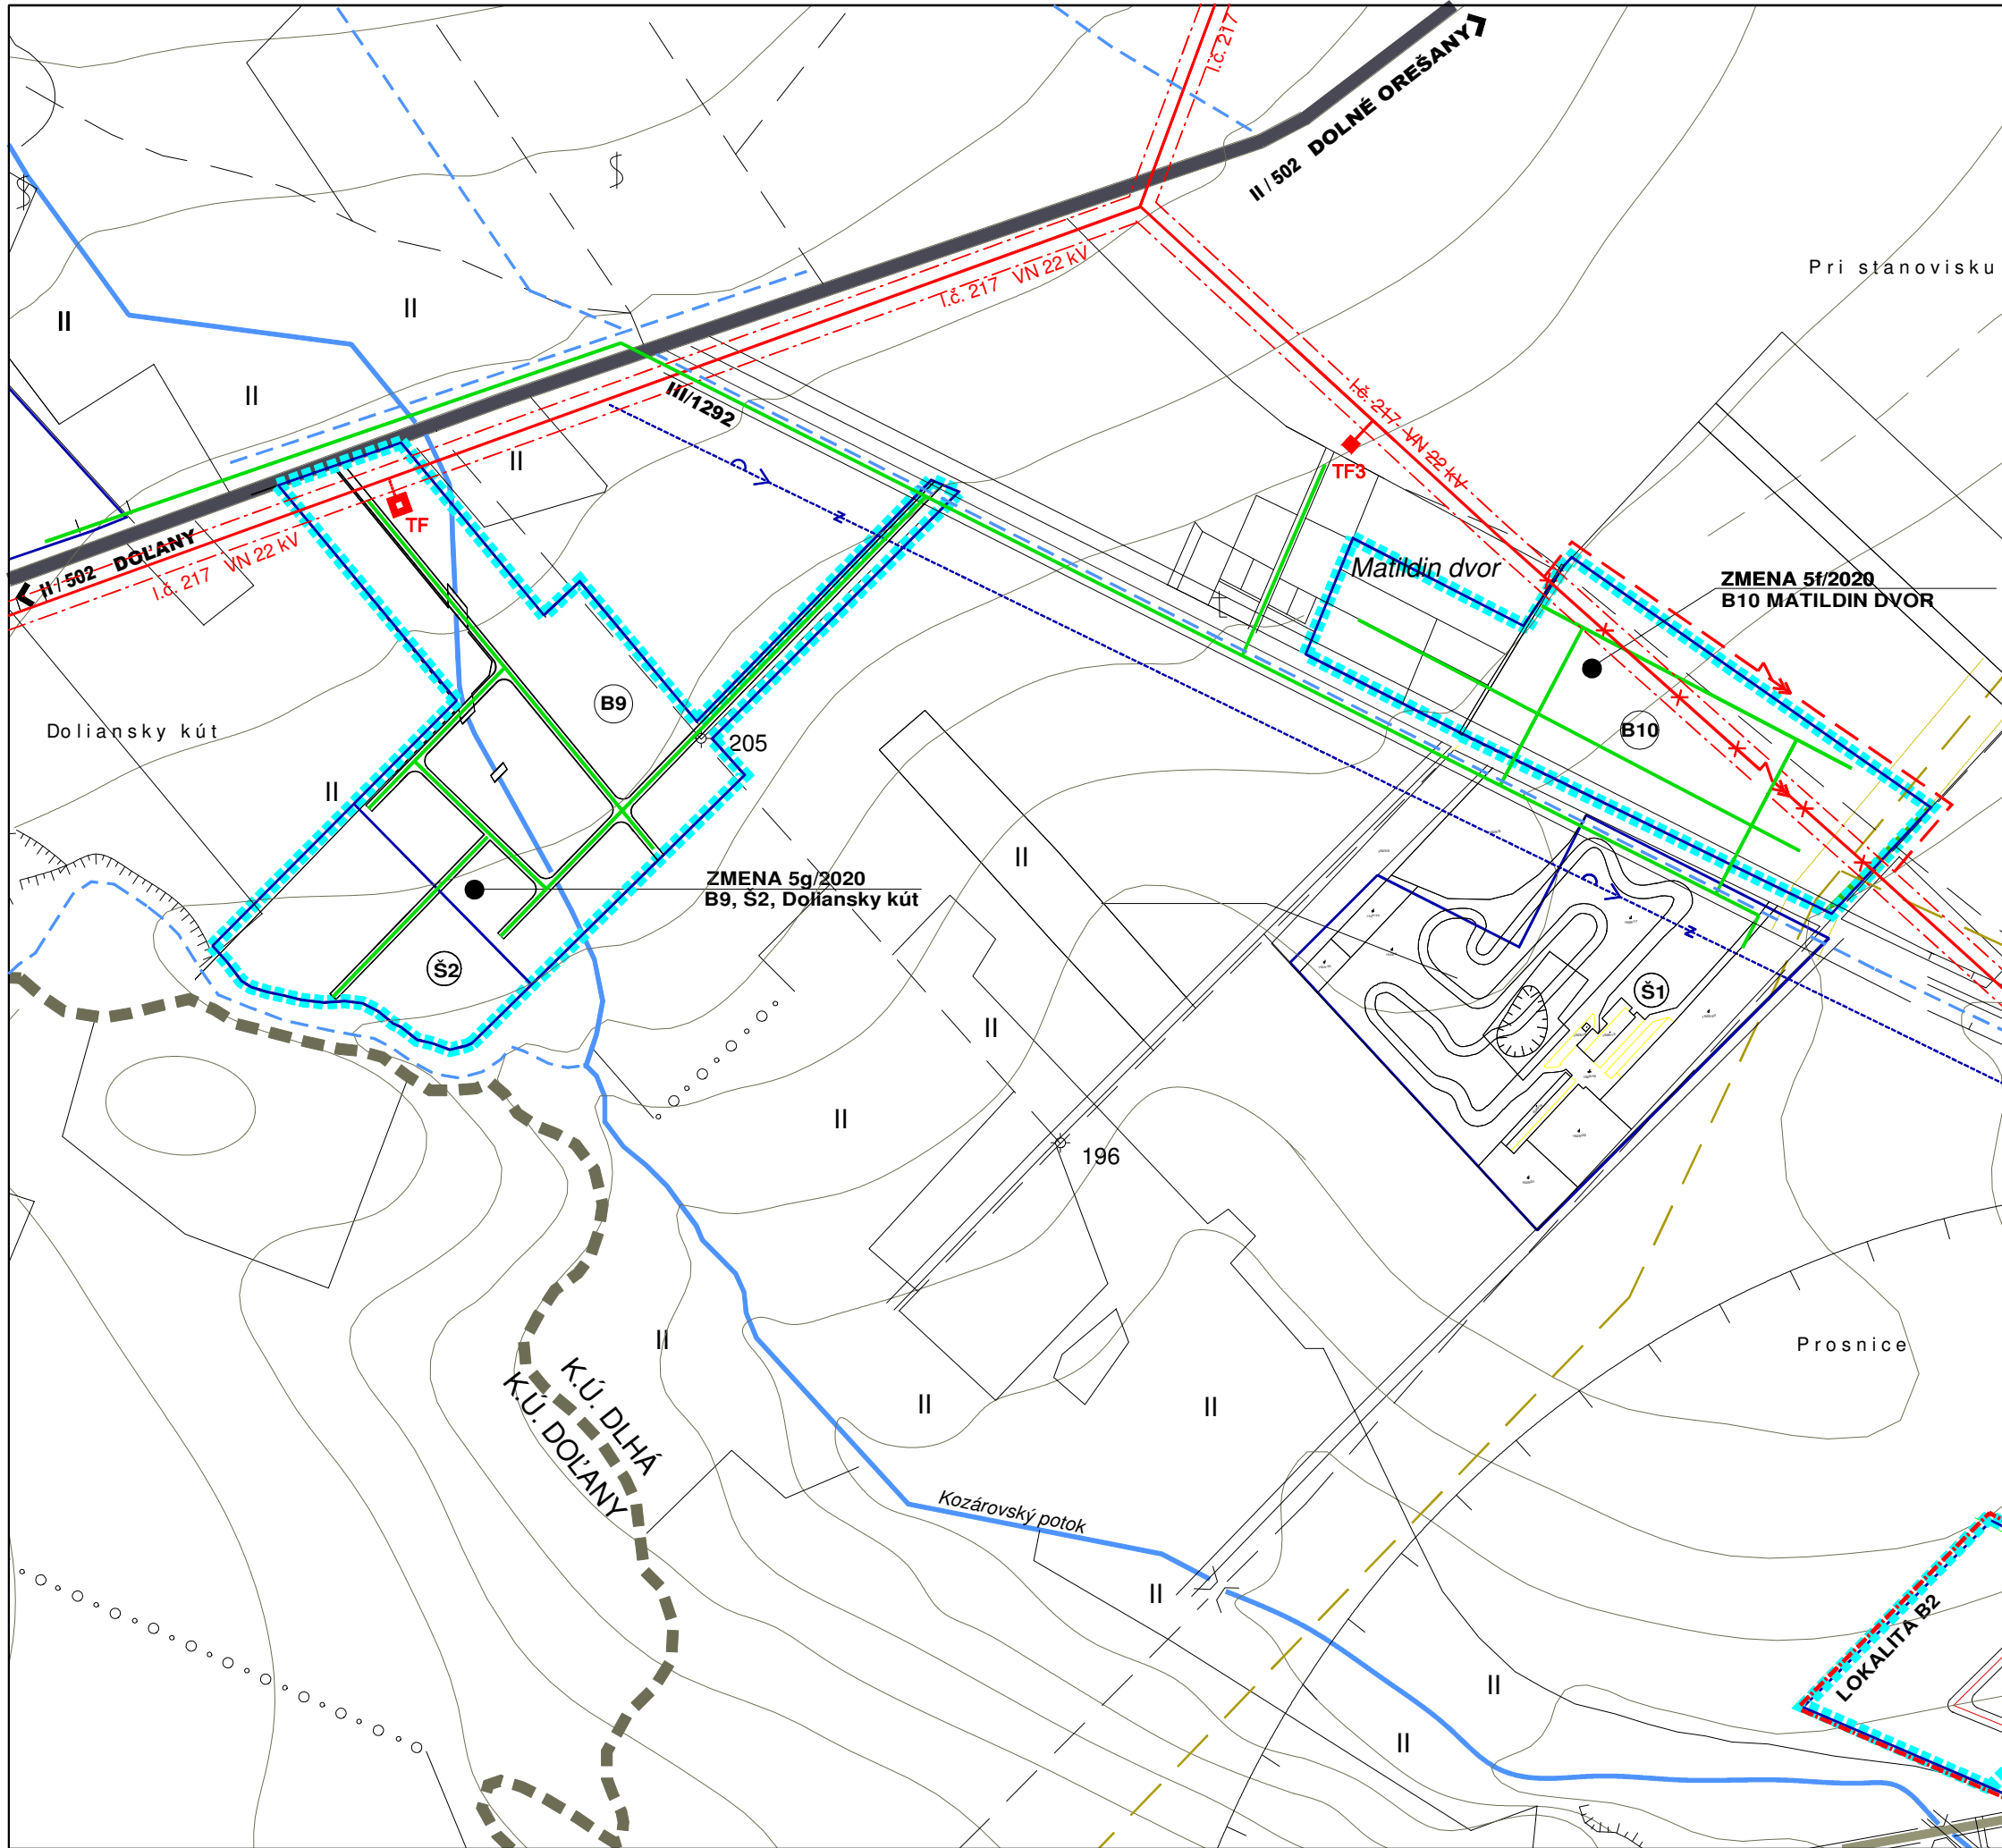

JESTV.STAV	NÁVRH	VÝHLAD	
			HRANICA ZASTAVANÉHO ÚZEMIA
			PLOCHY BÝVANIA - RODINNÉ DOMY
			PLOCHY BÝVANIA - BYTOVÉ DOMY
			PLOCHY OBČIANSKEJ VYBAVENOSTI
			PLOCHY POLYFUNKČNÝCH OBJEKTOV
			PLOCHY ŠPORTU A REKREÁCIE
			ZMIEŠANÁ PLOCHA-VÝROBA/BÝVANIE
			PLOCHY POTRAVINÁRSKEHO PRIEMYSLU
			PLOCHY POĽNOHOSP. VÝROBY, SKLADOV
			KULTÚRNA PAMiatKA / PAMATIHOdNOSŤ
			CINTORÍN
			VODNÝ TOK
			VODNÁ PLOCHA
			CESTA II.TR
			VTL PLYNOVOD PN 25
			VTL PLYNOVODNÁ PRÍPOJKA DO RS - VTL PN 25
			STL PLYNOVODNÁ PRÍPOJKA DO KOŠOLNEJ
			REGULAČNÁ STANICA PLYNU
			TRAFOSTANICA
			VZDUŠNÉ ELEKTRICKÉ VEDENIE VN 22kV
			VODNÝ ZDROJ PRE PD
			OCHRANNÉ PÁSMA ROZNEHO DRUHU
LEGENDA ZMENA 5/2020			
			HRANICA ZMENY 5/2020
			TRAFOSTANICA
			VEDENIE VN 22kV NA ZRUŠENIE
			KÁBLOVÁ PREKLÁDKA VN 22kV
			KÁBLOVÁPRÍPOJKA VN 22kV
			STL PLYNOVOD 2-300 kPa
ÚZEMNÝ PLÁN OBCE DLHÁ			
ZMENY A DOPLNKY 5/2020			
NÁVRH			
OBSTARÁVATEĽ : OBEC DLHÁ			
SPRACOVATEĽ : A5 ATELIER ARCHITEKTÚRY A URBANIZMU TRNAVA			
ENERGETIKA, TELEKOMUNIKÁCIE			
zmena 5f/2020, 5g/2020			
HLAVNÝ RIEŠITEĽ : ING.ARCH. PETER OĐNOGA			
1:5 000	6b	04/2022	