


ÚZEMNÝ PLÁN OBCE DLHÁ - ZMENY A DOPLNKY 5/2020

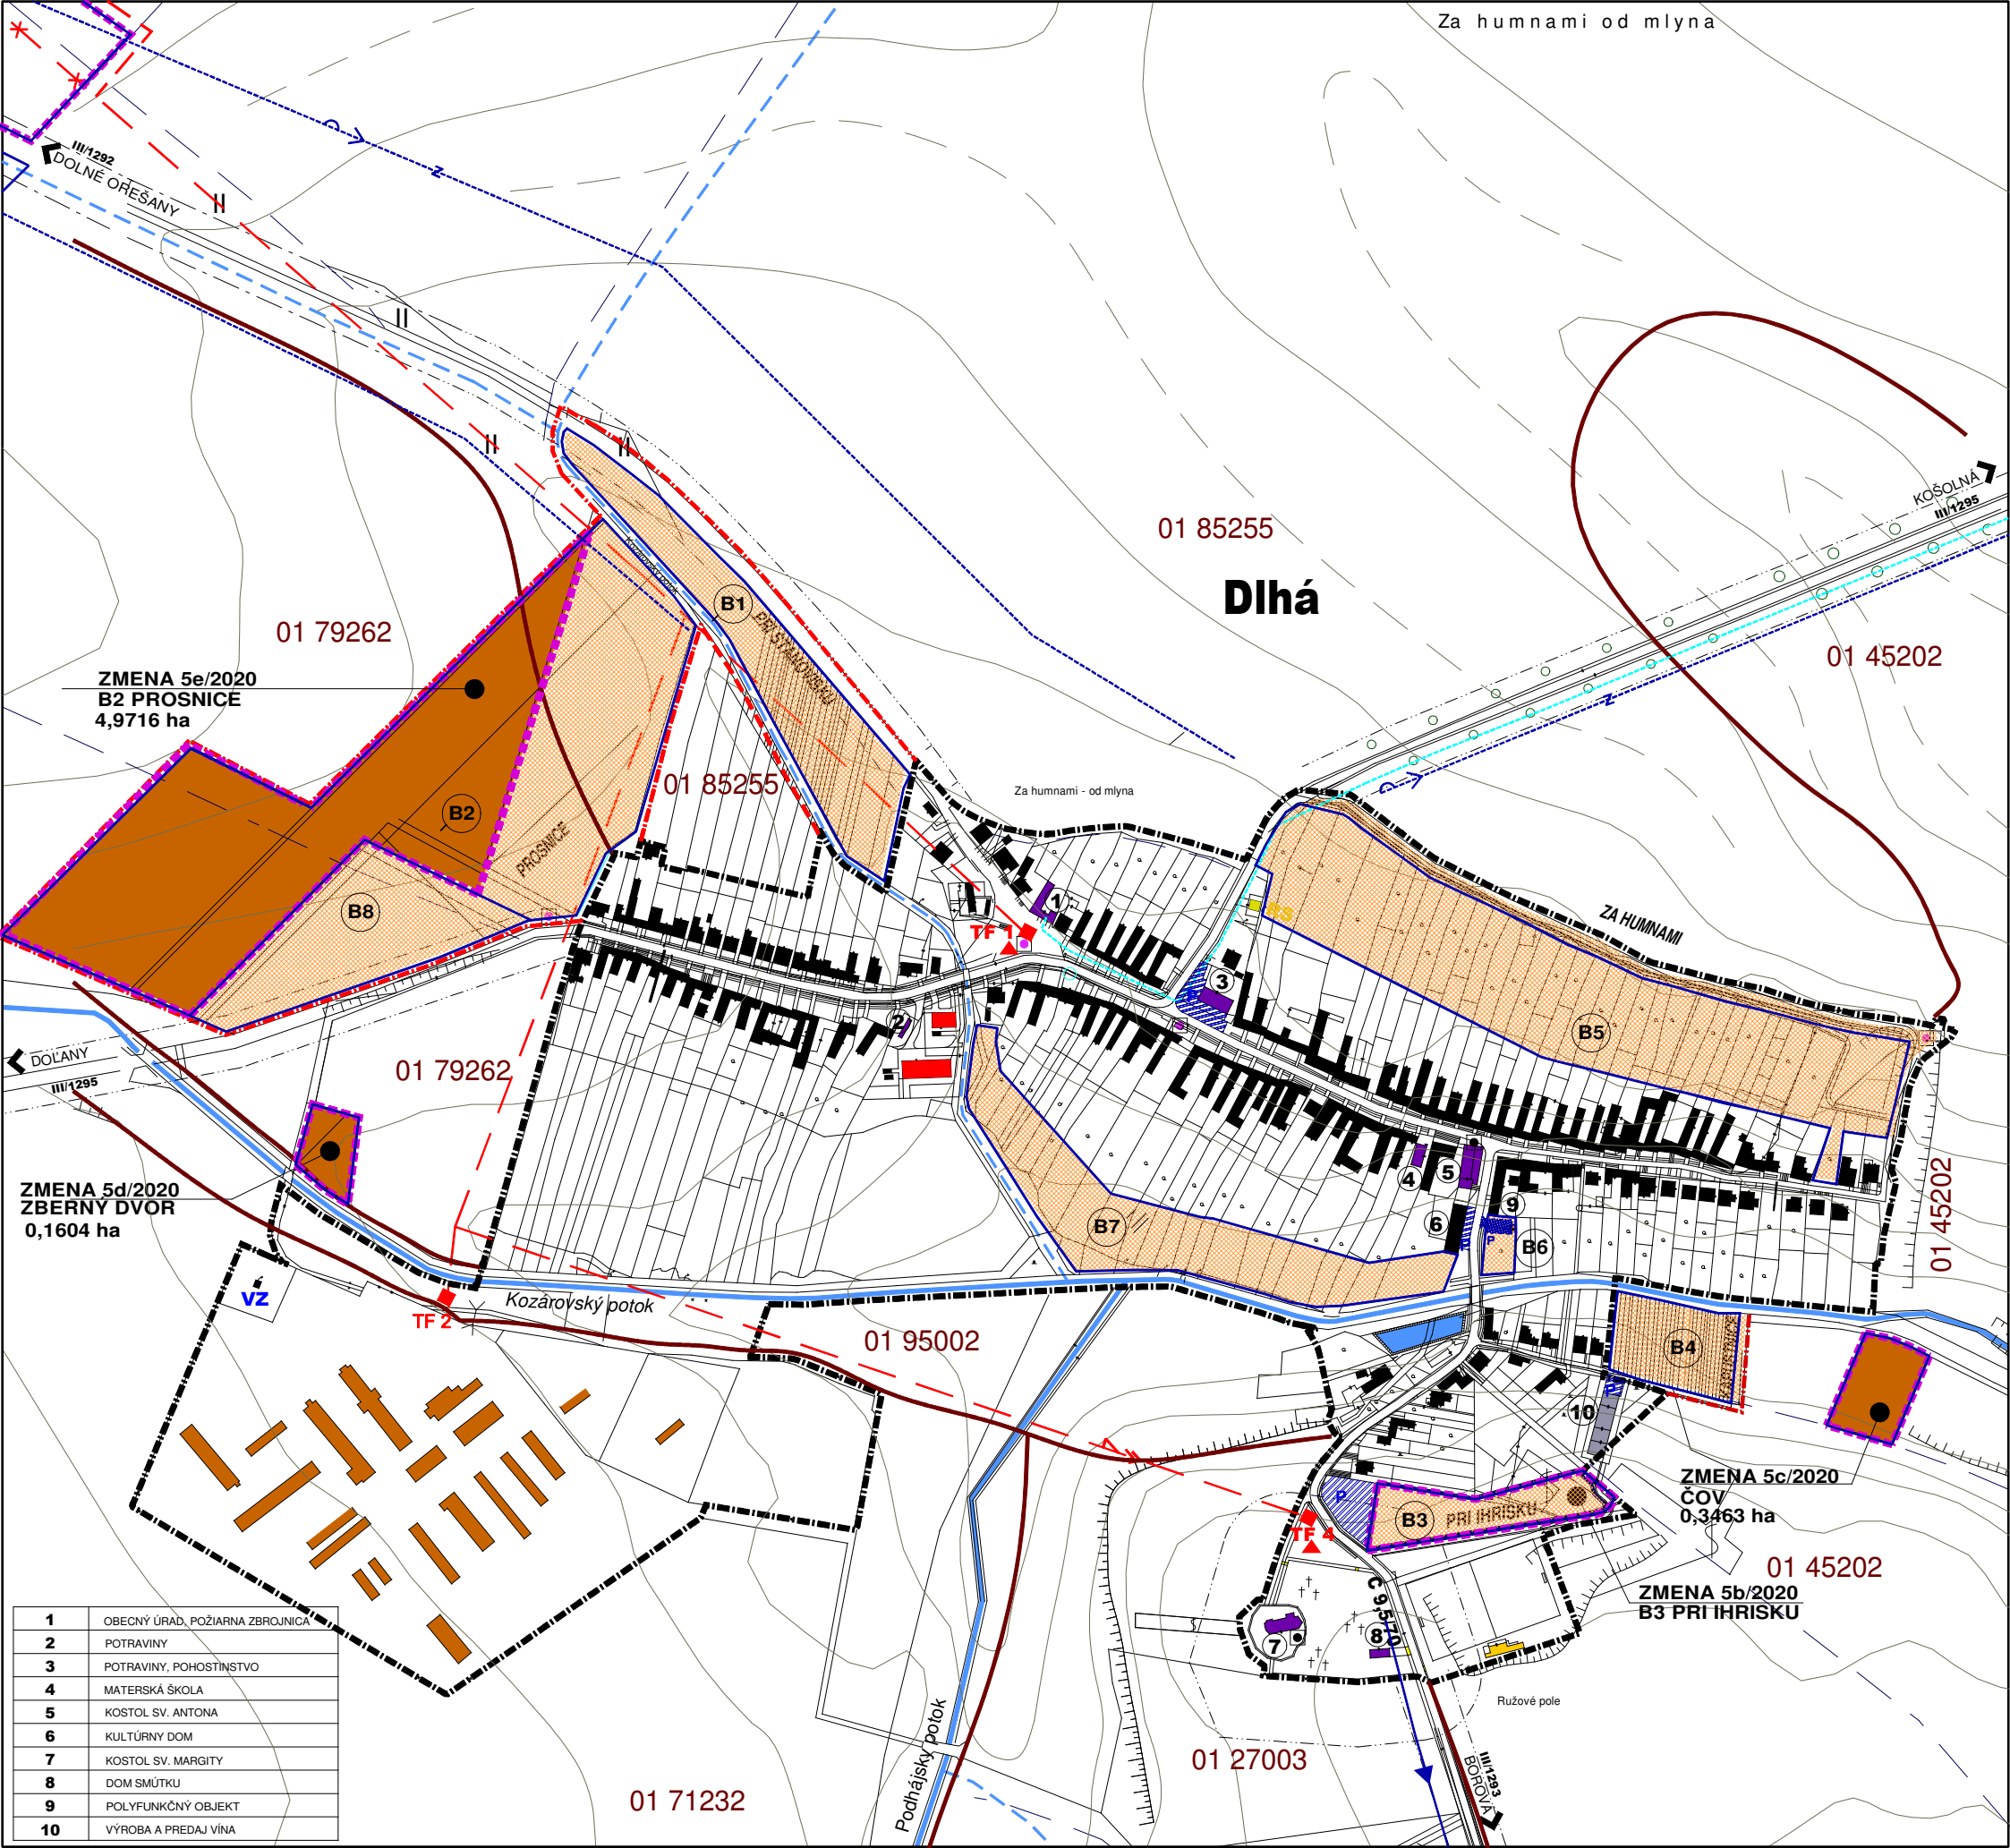

1	OBECNÝ ÚRAD, POŽIARNA ZBRojNICA
2	POTRAVINY
3	POTRAVINY, POHOSTINSTVO
4	MATERSKÁ ŠKOLA
5	KOSTOL SV. ANTONA
6	KULTÚRNY DOM
7	KOSTOL SV. MARGITY
8	DOM SMÚTKU
9	POLYFUNKČNÝ OBJEKT
10	VÝROBA A PREDAJ VÍNA

JESTV.STAV	NÁVRH	VÝHLAD	
			HRANICA ZASTAVANÉHO ÚZEMIA
			PLOCHY BÝVANIA - RODINNÉ DOMY
			PLOCHY BÝVANIA - BYTOVÉ DOMY
			PLOCHY OBČIANSKEJ VYBAVENOSTI
			PLOCHY POLYFUNKČNÝCH OBJEKTOV
			PLOCHY ŠPORTU A REKREÁCIE
			ZMIEŠANÁ PLOCHA-VÝROBA/BÝVANIE
			PLOCHY POTRAVINÁRSKEHO PRIEMYSLU
			PLOCHY POĽNOHOSP. VÝROBY, SKLADOV
			KULTÚRNA PAMiatKA / PAMATIHODNOSŤ
			CINTORÍN
			VODNÝ TOK
			VODNÁ PLOCHA
			VYUŽITIE PF NA NEPOĽNOHOSPODÁRSKE ÚČELY
			HRANICE BPEJ, KÓD, SKUPINA
			REGULAČNÁ STANICA PLYNU
			TRAFOSTANICA
			VODNÝ ZDROJ PRE PD
			OCHRANNÉ PÁSMA ROZNEHO DRUHU

LEGENDA ZMENA 5/2020

HRANICA ZMENY 5/2020

VYUŽITIE PF NA NEPOĽNOHOSPODÁRSKE ÚČELY

ÚZEMNÝ PLÁN OBCE DLHÁ

ZMENY A DOPLNKY 5/2020

NÁVRH

OBSTARÁVATEĽ : OBEC DLHÁ

SPRACOVATEĽ : A5 ATELIER ARCHITEKTÚRY A URBANIZMU TRNAVA

VYUŽITIE PF NA NEPOĽNOHOSPODÁRSKE ÚČELY

zmena 5a/2020, 5b/2020, 5c/2020, 5d/2020, 5e/2020

HLAVNÝ RIEŠITEĽ : ING.ARCH. PETER ODNAGA

1:5 000

7a

04/2022