


ÚZEMNÝ PLÁN OBCE DLHÁ - ZMENY A DOPLNKY 5/2020

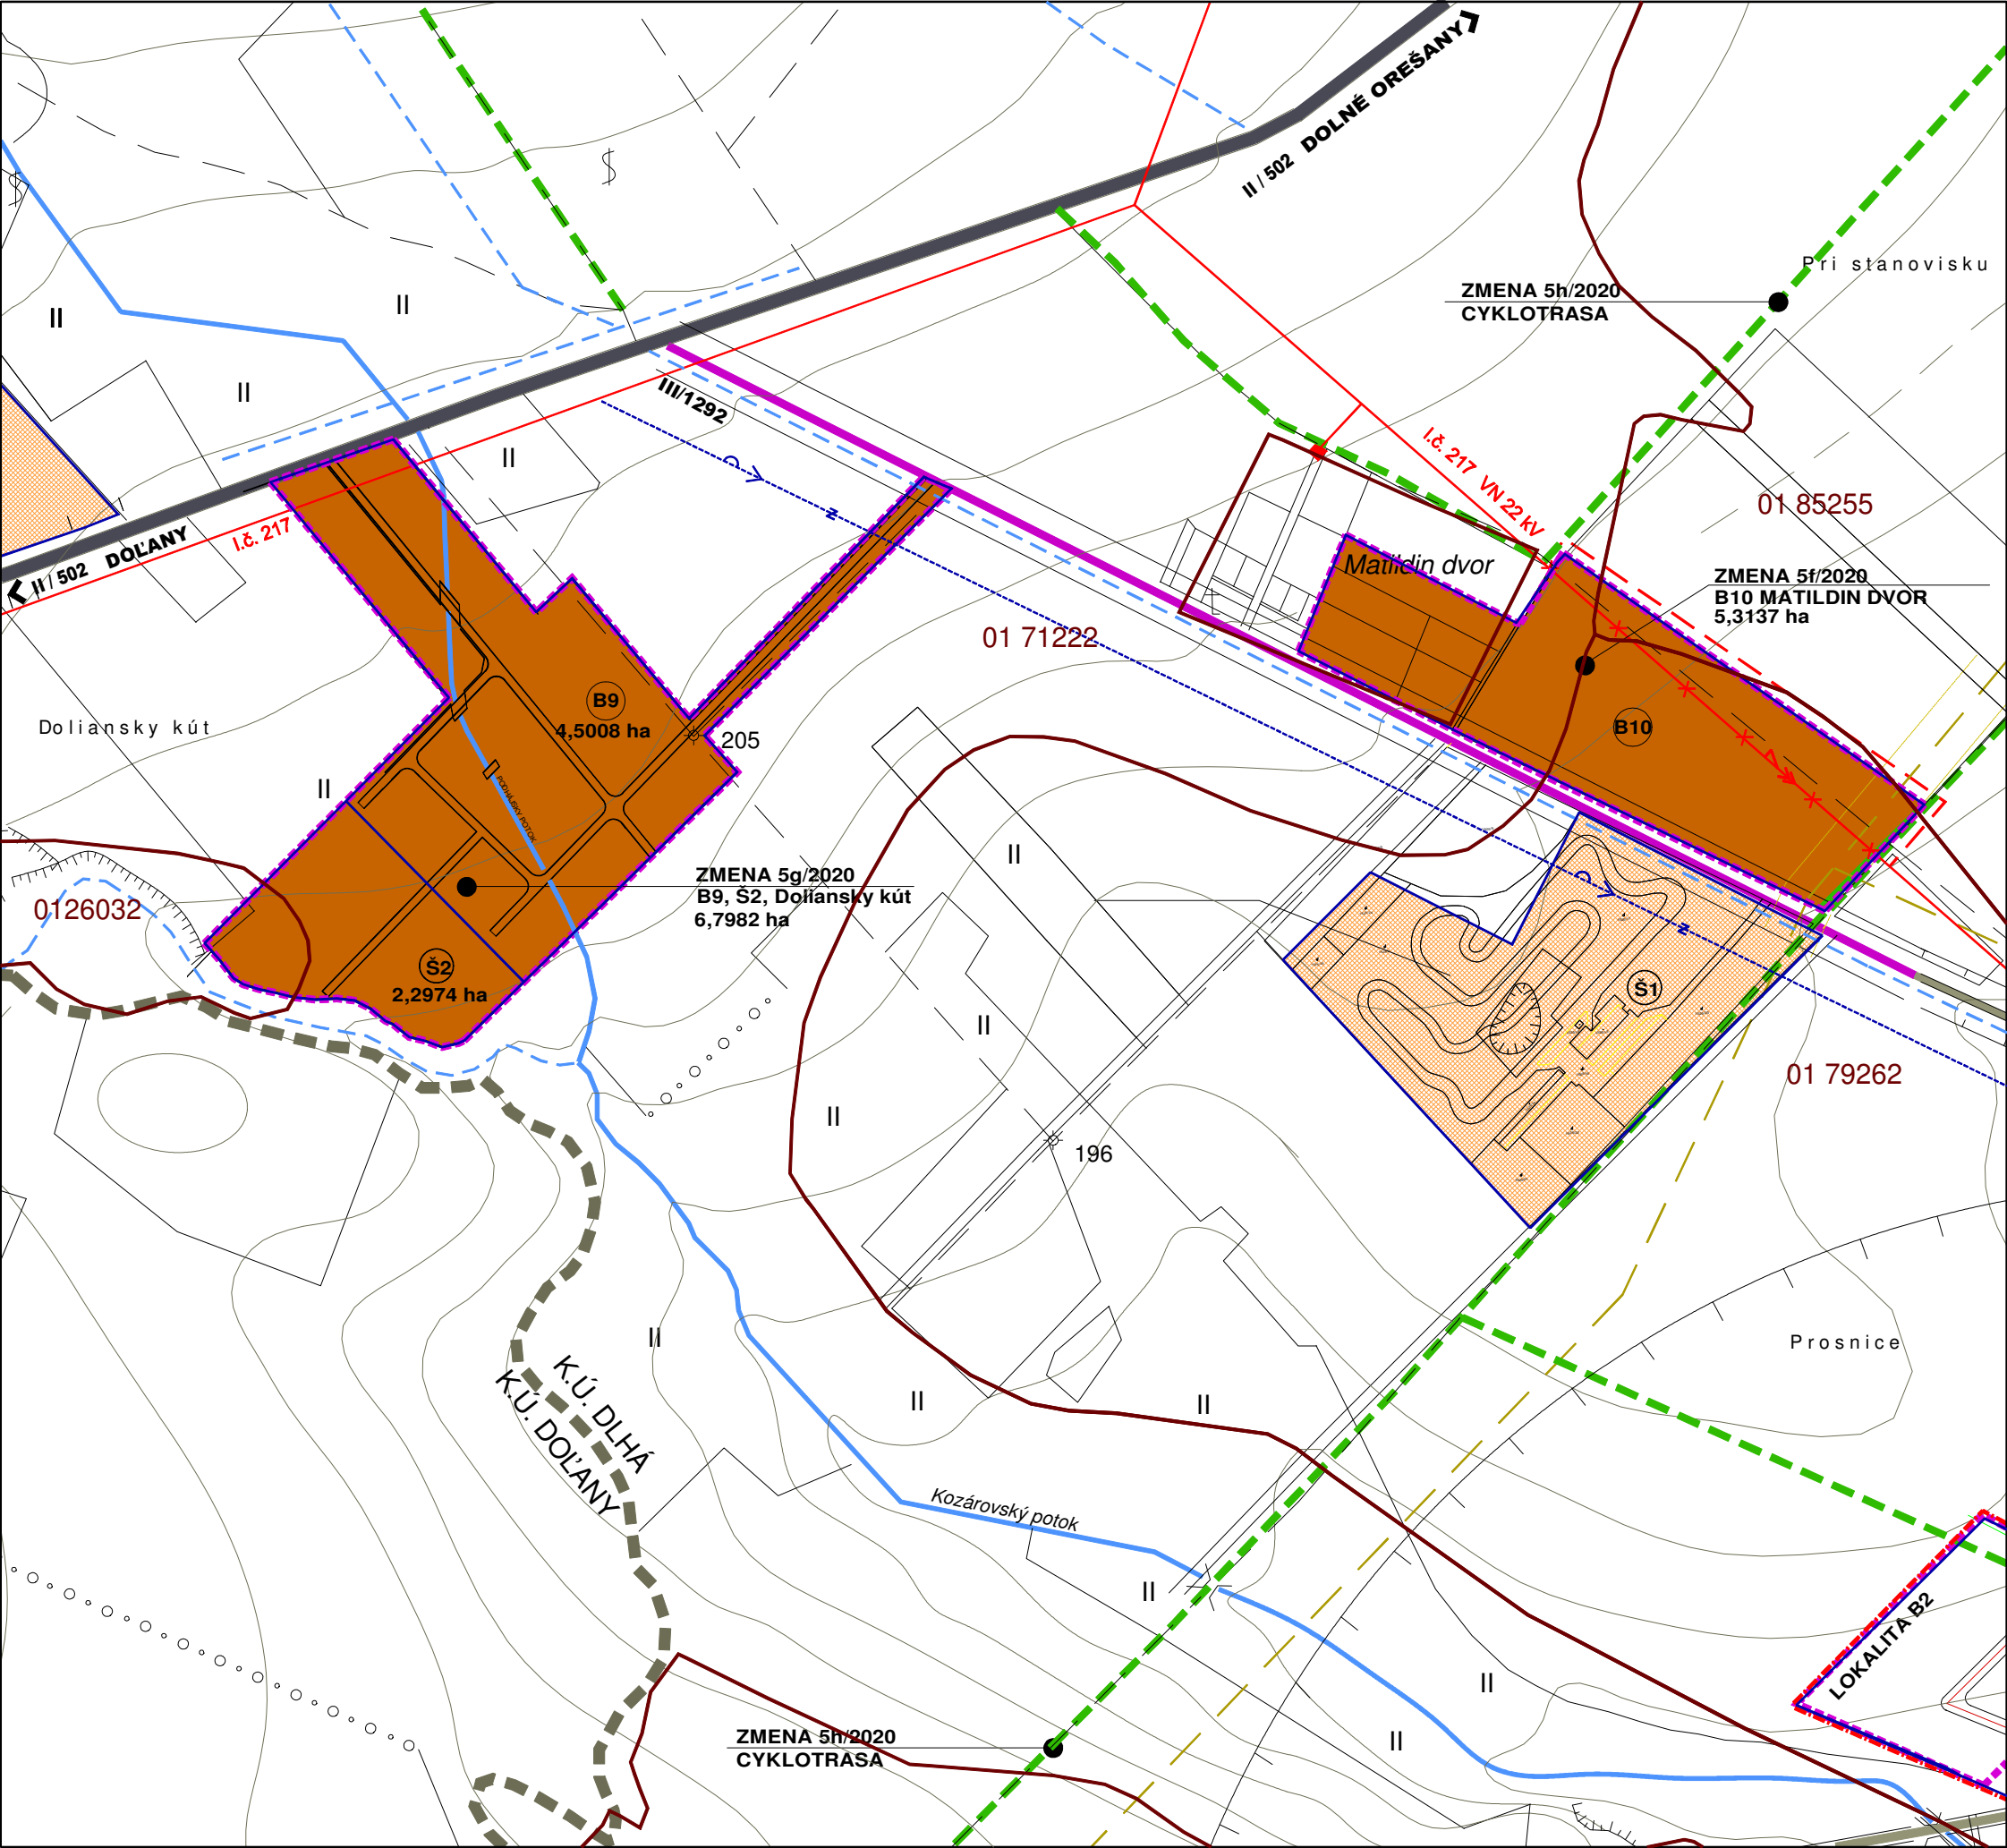

JESTV.STAV	NÁVRH	VÝHLAD	
			HRANICA ZASTAVANÉHO ÚZEMIA
			PLOCHY BÝVANIA - RODINNÉ DOMY
			PLOCHY BÝVANIA - BYTOVÉ DOMY
			PLOCHY OBČIANSKEJ VYBAVENOSTI
			PLOCHY POLYFUNKČNÝCH OBJEKTOV
			PLOCHY ŠPORTU A REKREÁCIE
			ZMIEŠANÁ PLOCHA-VÝROBA/BÝVANIE
			PLOCHY POTRAVINÁRSKEHO PRIEMYSLU
			PLOCHY POĽNOHOSP. VÝROBY, SKLADOV
			KULTÚRNA PAMiatKA / PAMATIHOdNOSŤ
			CINTORÍN
			VODNÝ TOK
			VODNÁ PLOCHA
			VYUŽITIE PF NA NEPOĽNOHOSPODÁRSKE ÚČELY
			HRANICE BPEJ, KÓD, SKUPINA
			REGULAČNÁ STANICA PLYNU
			TRAFOSTANICA
			VODNÝ ZDROJ PRE PD
			OCHRANNÉ PÁSMA ROZNEHO DRUHU
LEGENDA ZMENA 5/2020			
			HRANICA ZMENY 5/2020
			VYUŽITIE PF NA NEPOĽNOHOSPODÁRSKE ÚČELY

ÚZEMNÝ PLÁN OBCE DLHÁ
ZMENY A DOPLNKY 5/2020

NÁVRH
OBSTARÁVATEĽ : OBEC DLHÁ
SPRACOVATEĽ : A5 ATELIER ARCHITEKTÚRY A URBANIZMU TRNAVA

VYUŽITIE PF NA NEPOĽNOHOSPODÁRSKE ÚČELY
zmena 5f/2020, 5g/2020

HLAVNÝ RIEŠITEĽ : ING.ARCH. PETER ODOGA

1:5 000 **7b** 04/2022