


Mapa č.3: Koordinačný výkres stavby - zmena navrhovanej činnosti (04/2022)

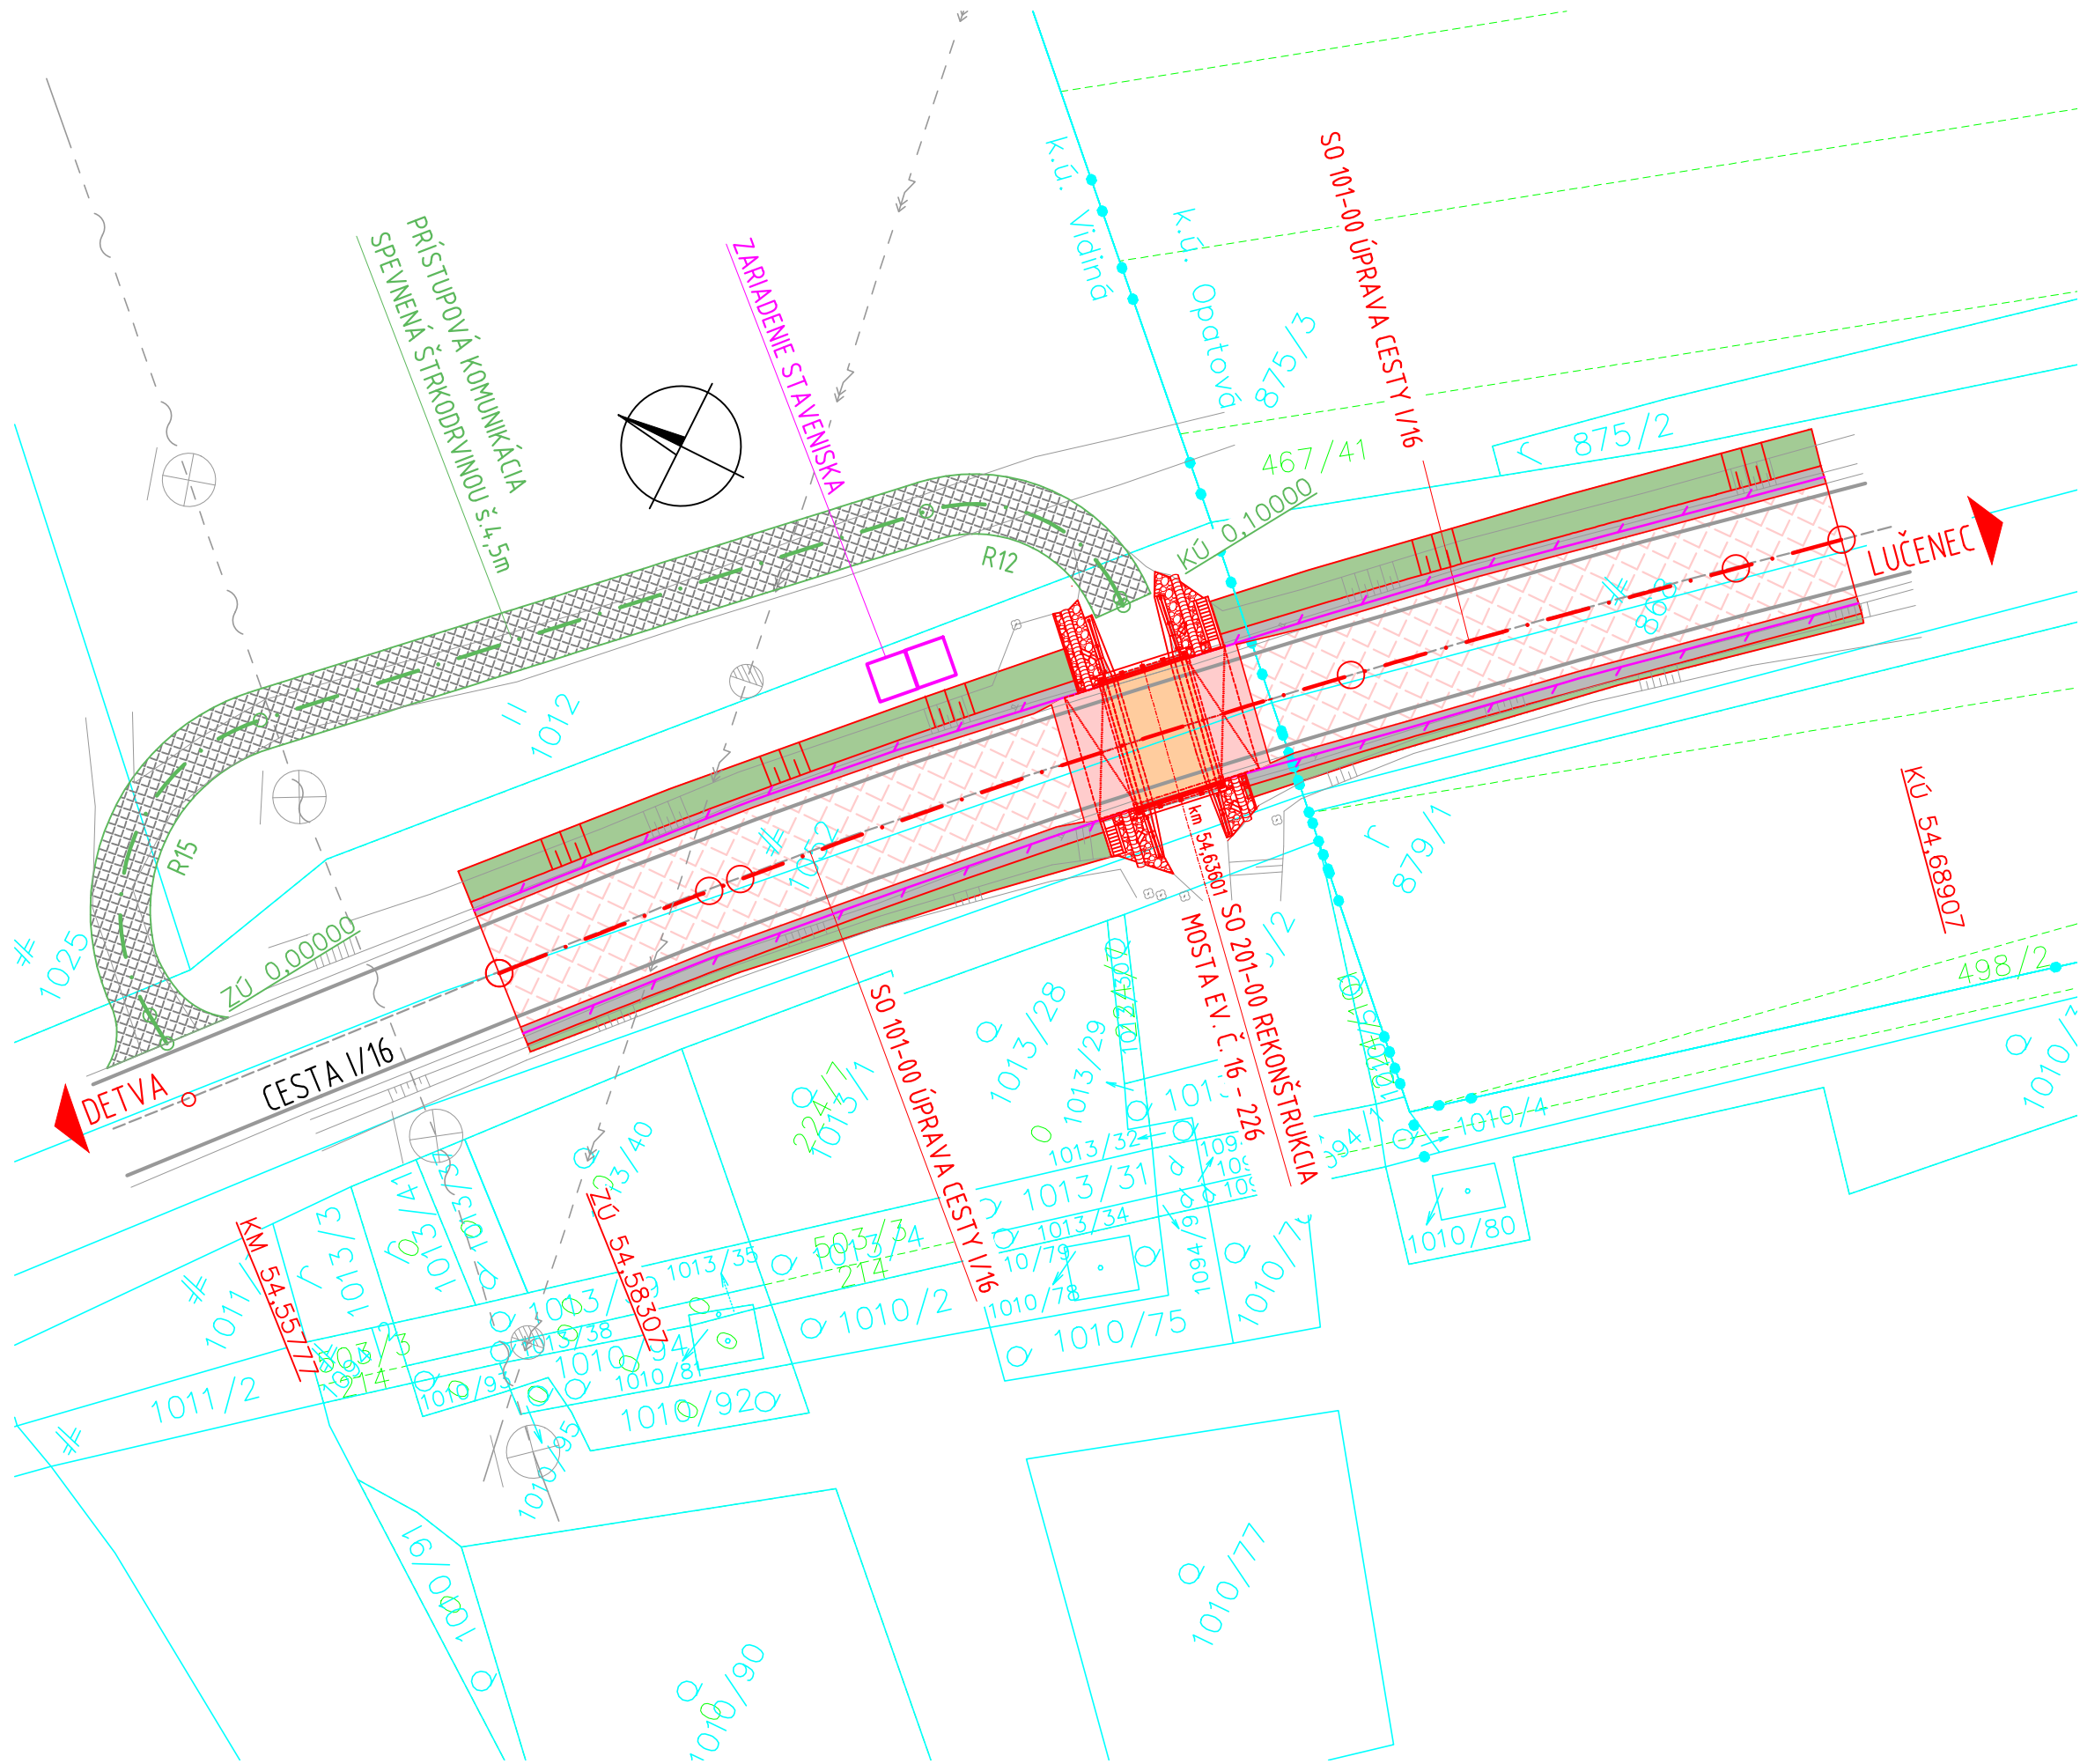

LEGENDA:

- VÝMENA KRYTU VOZOVKY
- VÝMENA KONŠTRUKCIE VOZOVKY
- PLOCHA VOZOVKY NA MOSTE
- SPEVNENIE PRÍSTUPOVEJ KOMUNIKÁCIE
- ÚPRAVA SVAHOV
- SPEVNENIE KRAJNICE
- ZAMERANIE
- NOVÝ STAV
- PRÍSTUPOVÁ KOMUNIKÁCIA
- ZVODIDLÁ Ú.Z. H2
- KATASTER KN-E
- KATASTER KN-C

LEGENDA EXIST. INŽ. SIETÍ:

- VN VEDENIE 22kV VZDUŠNÉ
- NN VEDENIE VZDUŠNÉ
- VEREJNÉ OSVETLENIE

ZOZNAM STAVEBNÝCH OBJEKTOV:

- SO 101-00 ÚPRAVA CESTY I/16
- SO 201-00 REKONŠTRUKCIA MOSTA EV. Č. 16 - 226

Dátum:
apríl 2022

Navrhovateľ:
Slovenská správa ciest
Miletičova 19
826 19 Bratislava

Projektant:
Amberg Engineering Slovakia, s.r.o.
Somolického 1/B
811 06 Bratislava

Spracovateľ Oznámenia o zmene
navrhovanej činnosti:



EKOJET, s.r.o.
priemyselná a krajinná ekológia
Staré Grunty 9A, 841 04 Bratislava, Slovenská republika
Tel.: (+421 2) 45 69 05 68
e-mail: info@ekojet.sk
www.ekojet.sk

VYPRACOVAL: ING. T. OLEXA, PhD.	HL. INŽ. PROJEKTU: ING. Ľ. KOŽLEJ	ZHOTOVITEĽ: AMBERG ENGINEERING
ZOD. PROJEKTANT: ING. D. VONGREJ	TECH. KONTROLA: ING. D. VONGREJ	Somolického 1/B, 811 06 Bratislava I. Telefón: +421 2 5930 8261 Fax: +421 2 5930 8260 E-mail: info@amberg.sk
OBJEDNÁVATEĽ: SLOVENSKÁ SPRÁVA CIEST, MILETIČOVA 19, 826 19 BRATISLAVA	KRAJ: BANSKOBYSTRICKÝ	OKRES: LUČENEC
STAVBA: I/16 VIDINÁ - REKONŠTRUKCIA MOSTA ev. č. 16 - 226	ČÍSLO ZÁKAZKY: AP-2020/263/01	STUPEŇ: DP/DSP/DRS
	DÁTUM: 03/2021	FORMÁT: 3x4
	MIERKA: 1:500	
ČASŤ STAVBY: KOORDINAČNÝ VÝKRES STAVBY	ČÍSLO PRÍLOHY:	SÚPRAVA: